

CONCORRÊNCIA

00003/2023

CONTRATANTE (UASG)

(981975)

OBJETO

CONTRATAÇÃO DE EMPRESA DO RAMO DE ENGENHARIA CIVIL PARA A EXECUÇÃO DOS SERVIÇOS DE REFORMA E AMPLIAÇÃO DA ESCOLA MANOEL GONÇALVES NA ZONA RURAL DO MUNICÍPIO DE CAJAZEIRAS-PB

VALOR TOTAL DA CONTRATAÇÃO

R\$ 804.657,75

DATA DA SESSÃO PÚBLICA

Dia 27/11/2023 às 10h (horário de Brasília)

CRITÉRIO DE JULGAMENTO:

Menor preço global

MODO DE DISPUTA:

[aberto]

PREFERÊNCIA ME/EPP/EQUIPARADAS

NÃO



Baixe o APP Compras.gov.br
e apresente sua proposta!

Sumário

1. DO OBJETO	3
2. DA PARTICIPAÇÃO NA LICITAÇÃO	3
3. DA APRESENTAÇÃO DA PROPOSTA E DOS DOCUMENTOS DE HABILITAÇÃO.....	5
4. DO PREENCHIMENTO DA PROPOSTA.....	6
5. DA ABERTURA DA SESSÃO, CLASSIFICAÇÃO DAS PROPOSTAS E FORMULAÇÃO DE LANCES .	7
6. DA FASE DE JULGAMENTO	11
7. DA FASE DE HABILITAÇÃO.....	13
8. DOS RECURSOS	16
9. DAS INFRAÇÕES ADMINISTRATIVAS E SANÇÕES.....	16
10. DA IMPUGNAÇÃO AO EDITAL E DO PEDIDO DE ESCLARECIMENTO	18
11. DAS DISPOSIÇÕES GERAIS	19

PREFEITURA MUNICIPAL DE CAJAZEIRAS - PB

CONCORRÊNCIA Nº 00003/2023

(PROCESSO ADMINISTRATIVO Nº 230914CR00003)

Torna-se público que o(a) PREFEITURA MUNICIPAL DE CAJAZEIRAS - PB, por meio do(a) AGENTE DE CONTRATAÇÃO, sediado(a) AV. JOCA CLAUDINO, Nº SN - TANCREDO NEVES - CEP: 58.900-000/ CENTRO ADMINISTRATIVO, realizará licitação, na modalidade CONCORRÊNCIA, na forma ELETRÔNICA, nos termos da Lei nº 14.133, de 2021, do Decreto n. 11.462, de 31 de março de 2023 e demais legislação aplicável e, ainda, de acordo com as condições estabelecidas neste Edital.

1. DO OBJETO

1.1. O objeto da presente licitação é a CONTRATAÇÃO DE EMPRESA DO RAMO DE ENGENHARIA CIVIL PARA A EXECUÇÃO DOS SERVIÇOS DE REFORMA E AMPLIAÇÃO DA ESCOLA MANOEL GONÇALVES NA ZONA RURAL DO MUNICÍPIO DE CAJAZEIRAS-PB conforme condições, quantidades e exigências estabelecidas neste Edital e seus anexos.

1.2. *A licitação será realizada em único item.*

2. DA PARTICIPAÇÃO NA LICITAÇÃO

2.1. Poderão participar desta licitação os interessados que estiverem previamente credenciados no Sistema de Cadastramento Unificado de Fornecedores - SICAF e no Sistema de Compras do Governo Federal (www.gov.br/compras).

2.1.1. Os interessados deverão atender às condições exigidas no cadastramento no Sicafe até o terceiro dia útil anterior à data prevista para recebimento das propostas.

2.2. O licitante responsabiliza-se exclusiva e formalmente pelas transações efetuadas em seu nome, assume como firmes e verdadeiras suas propostas e seus lances, inclusive os atos praticados diretamente ou por seu representante, excluída a responsabilidade do provedor do sistema ou do órgão ou entidade promotora da licitação por eventuais danos decorrentes de uso indevido das credenciais de acesso, ainda que por terceiros.

2.3. É de responsabilidade do cadastrado conferir a exatidão dos seus dados cadastrais nos Sistemas relacionados no item anterior e mantê-los atualizados junto aos órgãos responsáveis pela informação, devendo proceder, imediatamente, à correção ou à alteração dos registros tão logo identifique incorreção ou aqueles se tornem desatualizados.

2.4. A não observância do disposto no item anterior poderá ensejar desclassificação no momento da habilitação.

2.4.1. *celebrado contratos com a Administração Pública cujos valores somados extrapolem a receita bruta máxima admitida para fins de enquadramento como empresa de pequeno porte.*

2.5. Será concedido tratamento favorecido para as microempresas e empresas de pequeno porte, para as sociedades cooperativas mencionadas no artigo 16 da Lei nº 14.133, de 2021, para o agricultor familiar,

o produtor rural pessoa física e para o microempreendedor individual - MEI, nos limites previstos da Lei Complementar nº 123, de 2006 e do Decreto n.º 8.538, de 2015.

2.6. Não poderão disputar esta licitação:

- 2.6.1. aquele que não atenda às condições deste Edital e seu(s) anexo(s);
- 2.6.2. autor do anteprojeto, do projeto básico ou do projeto executivo, pessoa física ou jurídica, quando a licitação versar sobre serviços ou fornecimento de bens a ele relacionados;
- 2.6.3. empresa, isoladamente ou em consórcio, responsável pela elaboração do projeto básico ou do projeto executivo, ou empresa da qual o autor do projeto seja dirigente, gerente, controlador, acionista ou detentor de mais de 5% (cinco por cento) do capital com direito a voto, responsável técnico ou subcontratado, quando a licitação versar sobre serviços ou fornecimento de bens a ela necessários;
- 2.6.4. pessoa física ou jurídica que se encontre, ao tempo da licitação, impossibilitada de participar da licitação em decorrência de sanção que lhe foi imposta;
- 2.6.5. aquele que mantenha vínculo de natureza técnica, comercial, econômica, financeira, trabalhista ou civil com dirigente do órgão ou entidade contratante ou com agente público que desempenhe função na licitação ou atue na fiscalização ou na gestão do contrato, ou que deles seja cônjuge, companheiro ou parente em linha reta, colateral ou por afinidade, até o terceiro grau;
- 2.6.6. empresas controladoras, controladas ou coligadas, nos termos da Lei nº 6.404, de 15 de dezembro de 1976, concorrendo entre si;
- 2.6.7. pessoa física ou jurídica que, nos 5 (cinco) anos anteriores à divulgação do edital, tenha sido condenada judicialmente, com trânsito em julgado, por exploração de trabalho infantil, por submissão de trabalhadores a condições análogas às de escravo ou por contratação de adolescentes nos casos vedados pela legislação trabalhista;
- 2.6.8. agente público do órgão ou entidade licitante;
- 2.6.9. *pessoas jurídicas reunidas em consórcio;*
- 2.6.10. Organizações da Sociedade Civil de Interesse Público - OSCIP, atuando nessa condição;
- 2.6.11. Não poderá participar, direta ou indiretamente, da licitação ou da execução do contrato agente público do órgão ou entidade contratante, devendo ser observadas as situações que possam configurar conflito de interesses no exercício ou após o exercício do cargo ou emprego, nos termos da legislação que disciplina a matéria, conforme § 1º do art. 9º da Lei nº 14.133, de 2021.

2.7. O impedimento de que trata o item 2.6.4 será também aplicado ao licitante que atue em substituição a outra pessoa, física ou jurídica, com o intuito de burlar a efetividade da sanção a ela aplicada, inclusive a sua controladora, controlada ou coligada, desde que devidamente comprovado o ilícito ou a utilização fraudulenta da personalidade jurídica do licitante.

2.8. A critério da Administração e exclusivamente a seu serviço, o autor dos projetos e a empresa a que se referem os itens 2.6.2 e 2.6.3 poderão participar no apoio das atividades de planejamento da contratação, de execução da licitação ou de gestão do contrato, desde que sob supervisão exclusiva de agentes públicos do órgão ou entidade.

2.9. Equiparam-se aos autores do projeto as empresas integrantes do mesmo grupo econômico.

2.10. O disposto nos itens 2.6.2 e 2.6.3 não impede a licitação ou a contratação de serviço que inclua como encargo do contratado a elaboração do projeto básico e do projeto executivo, nas contratações integradas, e do projeto executivo, nos demais regimes de execução.

2.11. Em licitações e contratações realizadas no âmbito de projetos e programas parcialmente financiados por agência oficial de cooperação estrangeira ou por organismo financeiro internacional com recursos do financiamento ou da contrapartida nacional, não poderá participar pessoa física ou jurídica que integre o rol de pessoas sancionadas por essas entidades ou que seja declarada inidônea nos termos da Lei nº 14.133/2021.

2.12. A vedação de que trata o item 2.6.8 estende-se a terceiro que auxilie a condução da contratação na qualidade de integrante de equipe de apoio, profissional especializado ou funcionário ou representante de empresa que preste assessoria técnica.

3. DA APRESENTAÇÃO DA PROPOSTA E DOS DOCUMENTOS DE HABILITAÇÃO

3.1. *Na presente licitação, a fase de habilitação sucederá as fases de apresentação de propostas e lances e de julgamento.*

3.2. Os licitantes encaminharão, exclusivamente por meio do sistema eletrônico, a proposta com o preço ou o percentual de desconto, conforme o critério de julgamento adotado neste Edital, até a data e o horário estabelecidos para abertura da sessão pública.

3.3. Caso a fase de habilitação anteceda as fases de apresentação de propostas e lances, os licitantes encaminharão, na forma e no prazo estabelecidos no item anterior, simultaneamente os documentos de habilitação e a proposta com o preço ou o percentual de desconto, observado o disposto nos itens 7.1.1 e 7.12.1 deste Edital.

3.4. No cadastramento da proposta inicial, o licitante declarará, em campo próprio do sistema, que:

3.4.1. está ciente e concorda com as condições contidas no edital e seus anexos, bem como de que a proposta apresentada compreende a integralidade dos custos para atendimento dos direitos trabalhistas assegurados na Constituição Federal, nas leis trabalhistas, nas normas infralegais, nas convenções coletivas de trabalho e nos termos de ajustamento de conduta vigentes na data de sua entrega em definitivo e que cumpre plenamente os requisitos de habilitação definidos no instrumento convocatório;

3.4.2. não emprega menor de 18 anos em trabalho noturno, perigoso ou insalubre e não emprega menor de 16 anos, salvo menor, a partir de 14 anos, na condição de aprendiz, nos termos do artigo 7º, XXXIII, da Constituição;

3.4.3. não possui empregados executando trabalho degradante ou forçado, observando o disposto nos incisos III e IV do art. 1º e no inciso III do art. 5º da Constituição Federal;

3.5. cumpre as exigências de reserva de cargos para pessoa com deficiência e para reabilitado da Previdência Social, previstas em lei e em outras normas específicas.

3.6. O licitante organizado em cooperativa deverá declarar, ainda, em campo próprio do sistema eletrônico, que cumpre os requisitos estabelecidos no artigo 16 da Lei nº 14.133, de 2021.

3.7. O fornecedor enquadrado como microempresa, empresa de pequeno porte ou sociedade cooperativa deverá declarar, ainda, em campo próprio do sistema eletrônico, que cumpre os requisitos estabelecidos no artigo 3º da Lei Complementar nº 123, de 2006, estando apto a usufruir do tratamento favorecido estabelecido em seus arts. 42 a 49, observado o disposto nos §§ 1º ao 3º do art. 4º, da Lei n.º 14.133, de 2021.

3.7.1. no item exclusivo para participação de microempresas e empresas de pequeno porte, a assinalação do campo “não” impedirá o prosseguimento no certame, para aquele item;

3.7.2. nos itens em que a participação não for exclusiva para microempresas e empresas de pequeno porte, a assinalação do campo “não” apenas produzirá o efeito de o licitante não ter direito ao

tratamento favorecido previsto na Lei Complementar nº 123, de 2006, mesmo que microempresa, empresa de pequeno porte ou sociedade cooperativa.

3.8. A falsidade da declaração de que trata os itens 3.4 ou 3.7 sujeitará o licitante às sanções previstas na Lei nº 14.133, de 2021, e neste Edital.

3.9. Os licitantes poderão retirar ou substituir a proposta ou, na hipótese de a fase de habilitação anteceder as fases de apresentação de propostas e lances e de julgamento, os documentos de habilitação anteriormente inseridos no sistema, até a abertura da sessão pública.

3.10. Não haverá ordem de classificação na etapa de apresentação da proposta e dos documentos de habilitação pelo licitante, o que ocorrerá somente após os procedimentos de abertura da sessão pública e da fase de envio de lances.

3.11. Serão disponibilizados para acesso público os documentos que compõem a proposta dos licitantes convocados para apresentação de propostas, após a fase de envio de lances.

3.12. Desde que disponibilizada a funcionalidade no sistema, o licitante poderá parametrizar o seu valor final mínimo ou o seu percentual de desconto máximo quando do cadastramento da proposta e obedecerá às seguintes regras:

3.12.1. a aplicação do intervalo mínimo de diferença de valores ou de percentuais entre os lances, que incidirá tanto em relação aos lances intermediários quanto em relação ao lance que cobrir a melhor oferta; e

3.12.2. os lances serão de envio automático pelo sistema, respeitado o valor final mínimo, caso estabelecido, e o intervalo de que trata o subitem acima.

3.13. O valor final mínimo ou o percentual de desconto final máximo parametrizado no sistema poderá ser alterado pelo fornecedor durante a fase de disputa, sendo vedado:

3.13.1. valor superior a lance já registrado pelo fornecedor no sistema, quando adotado o critério de julgamento por menor preço; e

3.13.2. percentual de desconto inferior a lance já registrado pelo fornecedor no sistema, quando adotado o critério de julgamento por maior desconto.

3.14. O valor final mínimo ou o percentual de desconto final máximo parametrizado na forma do item 3.12 possuirá caráter sigiloso para os demais fornecedores e para o órgão ou entidade promotora da licitação, podendo ser disponibilizado estrita e permanentemente aos órgãos de controle externo e interno.

3.15. Caberá ao licitante interessado em participar da licitação acompanhar as operações no sistema eletrônico durante o processo licitatório e se responsabilizar pelo ônus decorrente da perda de negócios diante da inobservância de mensagens emitidas pela Administração ou de sua desconexão.

3.16. O licitante deverá comunicar imediatamente ao provedor do sistema qualquer acontecimento que possa comprometer o sigilo ou a segurança, para imediato bloqueio de acesso.

4. DO PREENCHIMENTO DA PROPOSTA

4.1. O licitante deverá enviar sua proposta mediante o preenchimento, no sistema eletrônico, dos seguintes campos:

4.1.1. *valor total do item;*

4.2. Todas as especificações do objeto contidas na proposta vinculam o licitante.

4.2.1. O licitante [NÃO] poderá oferecer proposta em quantitativo inferior ao máximo previsto para contratação.

4.3. Nos valores propostos estarão inclusos todos os custos operacionais, encargos previdenciários, trabalhistas, tributários, comerciais e quaisquer outros que incidam direta ou indiretamente na execução do objeto.

4.4. Os preços ofertados, tanto na proposta inicial, quanto na etapa de lances, serão de exclusiva responsabilidade do licitante, não lhe assistindo o direito de pleitear qualquer alteração, sob alegação de erro, omissão ou qualquer outro pretexto.

4.5. Se o regime tributário da empresa implicar o recolhimento de tributos em percentuais variáveis, a cotação adequada será a que corresponde à média dos efetivos recolhimentos da empresa nos últimos doze meses.

4.6. Independentemente do percentual de tributo inserido na planilha, no pagamento serão retidos na fonte os percentuais estabelecidos na legislação vigente.

4.7. *Na presente licitação, a Microempresa e a Empresa de Pequeno Porte poderão se beneficiar do regime de tributação pelo Simples Nacional.*

4.8. A apresentação das propostas implica obrigatoriedade do cumprimento das disposições nelas contidas, em conformidade com o que dispõe o Projeto Básico/Termo de Referência, assumindo o proponente o compromisso de executar o objeto licitado nos seus termos, bem como de fornecer os materiais, equipamentos, ferramentas e utensílios necessários, em quantidades e qualidades adequadas à perfeita execução contratual, promovendo, quando requerido, sua substituição.

4.9. O prazo de validade da proposta não será inferior a **180 (cento e oitenta)** dias, a contar da data de sua apresentação.

4.10. Os licitantes devem respeitar os preços máximos estabelecidos nas normas de regência de contratações públicas federais, quando participarem de licitações públicas;

4.10.1. Caso o critério de julgamento seja o de maior desconto, o preço já decorrente da aplicação do desconto ofertado deverá respeitar os preços máximos previstos no item 4.9.

4.11. O descumprimento das regras supramencionadas pela Administração por parte dos contratados pode ensejar a responsabilização pelo Tribunal de Contas da União e, após o devido processo legal, gerar as seguintes consequências: assinatura de prazo para a adoção das medidas necessárias ao exato cumprimento da lei, nos termos do art. 71, inciso IX, da Constituição; ou condenação dos agentes públicos responsáveis e da empresa contratada ao pagamento dos prejuízos ao erário, caso verificada a ocorrência de superfaturamento por sobrepreço na execução do contrato.

5. DA ABERTURA DA SESSÃO, CLASSIFICAÇÃO DAS PROPOSTAS E FORMULAÇÃO DE LANCES

5.1. A abertura da presente licitação dar-se-á automaticamente em sessão pública, por meio de sistema eletrônico, na data, horário e local indicados neste Edital.

5.2. Os licitantes poderão retirar ou substituir a proposta ou os documentos de habilitação, quando for o caso, anteriormente inseridos no sistema, até a abertura da sessão pública.

5.3. O sistema disponibilizará campo próprio para troca de mensagens entre o Agente de Contratação/Comissão e os licitantes.

5.4. Iniciada a etapa competitiva, os licitantes deverão encaminhar lances exclusivamente por meio de sistema eletrônico, sendo imediatamente informados do seu recebimento e do valor consignado no registro.

5.5. O lance deverá ser ofertado pelo valor unitário.

- 5.6. Os licitantes poderão oferecer lances sucessivos, observando o horário fixado para abertura da sessão e as regras estabelecidas no Edital.
- 5.7. O licitante somente poderá oferecer lance *de valor inferior* ao último por ele ofertado e registrado pelo sistema.
- 5.8. O intervalo mínimo de diferença de valores ou percentuais entre os lances, que incidirá tanto em relação aos lances intermediários quanto em relação à proposta que cobrir a melhor oferta deverá ser *de 1,00. (um)*.
- 5.9. O licitante poderá, uma única vez, excluir seu último lance ofertado, no intervalo de quinze segundos após o registro no sistema, na hipótese de lance inconsistente ou inexequível.
- 5.10. O procedimento seguirá de acordo com o modo de disputa adotado.
- 5.11. Caso seja adotado para o envio de lances na licitação o modo de disputa “aberto”, os licitantes apresentarão lances públicos e sucessivos, com prorrogações.
- 5.11.1. A etapa de lances da sessão pública terá duração de dez minutos e, após isso, será prorrogada automaticamente pelo sistema quando houver lance ofertado nos últimos dois minutos do período de duração da sessão pública.
- 5.11.2. A prorrogação automática da etapa de lances, de que trata o subitem anterior, será de dois minutos e ocorrerá sucessivamente sempre que houver lances enviados nesse período de prorrogação, inclusive no caso de lances intermediários.
- 5.11.3. Não havendo novos lances na forma estabelecida nos itens anteriores, a sessão pública encerrar-se-á automaticamente, e o sistema ordenará e divulgará os lances conforme a ordem final de classificação.
- 5.11.4. Definida a melhor proposta, se a diferença em relação à proposta classificada em segundo lugar for de pelo menos 5% (cinco por cento), o Agente de contratação/Comissão, auxiliado pela equipe de apoio, poderá admitir o reinício da disputa aberta, para a definição das demais colocações.
- 5.11.5. Após o reinício previsto no item supra, os licitantes serão convocados para apresentar lances intermediários.
- 5.12. Caso seja adotado para o envio de lances na licitação o modo de disputa “aberto e fechado”, os licitantes apresentarão lances públicos e sucessivos, com lance final e fechado.
- 5.12.1. A etapa de lances da sessão pública terá duração inicial de quinze minutos. Após esse prazo, o sistema encaminhará aviso de fechamento iminente dos lances, após o que transcorrerá o período de até dez minutos, aleatoriamente determinado, findo o qual será automaticamente encerrada a recepção de lances.
- 5.12.2. Encerrado o prazo previsto no subitem anterior, o sistema abrirá oportunidade para que o autor da oferta de valor mais baixo e os das ofertas com preços até 10% (dez por cento) superiores àquela possam ofertar um lance final e fechado em até cinco minutos, o qual será sigiloso até o encerramento deste prazo.
- 5.12.3. No procedimento de que trata o subitem supra, o licitante poderá optar por manter o seu último lance da etapa aberta, ou por ofertar melhor lance.
- 5.12.4. Não havendo pelo menos três ofertas nas condições definidas neste item, poderão os autores dos melhores lances subseqüentes, na ordem de classificação, até o máximo de três, oferecer um lance final e fechado em até cinco minutos, o qual será sigiloso até o encerramento deste prazo.

5.12.5. Após o término dos prazos estabelecidos nos itens anteriores, o sistema ordenará e divulgará os lances segundo a ordem crescente de valores.

5.13. Caso seja adotado para o envio de lances na licitação o modo de disputa “fechado e aberto”, poderão participar da etapa aberta somente os licitantes que apresentarem a proposta de menor preço/ maior percentual de desconto e os das propostas até 10% (dez por cento) superiores/inferiores àquela, em que os licitantes apresentarão lances públicos e sucessivos, até o encerramento da sessão e eventuais prorrogações.

5.13.1. Não havendo pelo menos 3 (três) propostas nas condições definidas no item 5.13, poderão os licitantes que apresentaram as três melhores propostas, consideradas as empatadas, oferecer novos lances sucessivos.

5.13.2. A etapa de lances da sessão pública terá duração de dez minutos e, após isso, será prorrogada automaticamente pelo sistema quando houver lance ofertado nos últimos dois minutos do período de duração da sessão pública.

5.13.3. A prorrogação automática da etapa de lances, de que trata o subitem anterior, será de dois minutos e ocorrerá sucessivamente sempre que houver lances enviados nesse período de prorrogação, inclusive no caso de lances intermediários.

5.13.4. Não havendo novos lances na forma estabelecida nos itens anteriores, a sessão pública encerrar-se-á automaticamente, e o sistema ordenará e divulgará os lances conforme a ordem final de classificação.

5.13.5. Definida a melhor proposta, se a diferença em relação à proposta classificada em segundo lugar for de pelo menos 5% (cinco por cento), o Agente de Contratação/Comissão, auxiliado pela equipe de apoio, poderá admitir o reinício da disputa aberta, para a definição das demais colocações.

5.13.6. Após o reinício previsto no subitem supra, os licitantes serão convocados para apresentar lances intermediários.

5.14. Após o término dos prazos estabelecidos nos subitens anteriores, o sistema ordenará e divulgará os lances segundo a ordem crescente de valores.

5.15. Não serão aceitos dois ou mais lances de mesmo valor, prevalecendo aquele que for recebido e registrado em primeiro lugar.

5.16. Durante o transcurso da sessão pública, os licitantes serão informados, em tempo real, do valor do menor lance registrado, vedada a identificação do licitante.

5.17. No caso de desconexão com o Agente de Contratação/Comissão, no decorrer da etapa competitiva da licitação, o sistema eletrônico poderá permanecer acessível aos licitantes para a recepção dos lances.

5.18. Quando a desconexão do sistema eletrônico para o Agente de Contratação/Comissão persistir por tempo superior a dez minutos, a sessão pública será suspensa e reiniciada somente após decorridas vinte e quatro horas da comunicação do fato pelo Agente de Contratação/Comissão aos participantes, no sítio eletrônico utilizado para divulgação.

5.19. Caso o licitante não apresente lances, concorrerá com o valor de sua proposta.

5.20. Em relação a itens não exclusivos para participação de microempresas e empresas de pequeno porte, uma vez encerrada a etapa de lances, será efetivada a verificação automática, junto à Receita Federal, do porte da entidade empresarial. O sistema identificará em coluna própria as microempresas e empresas de pequeno porte participantes, procedendo à comparação com os valores da primeira colocada, se esta for empresa de maior porte, assim como das demais classificadas, para o fim de aplicar-se o

disposto nos arts. 44 e 45 da Lei Complementar nº 123, de 2006, regulamentada pelo Decreto nº 8.538, de 2015.

5.20.1. Nessas condições, as propostas de microempresas e empresas de pequeno porte que se encontrarem na faixa de até 10% (dez por cento) acima da melhor proposta ou melhor lance serão consideradas empatadas com a primeira colocada.

5.20.2. A melhor classificada nos termos do subitem anterior terá o direito de encaminhar uma última oferta para desempate, obrigatoriamente em valor inferior ao da primeira colocada, no prazo de 5 (cinco) minutos controlados pelo sistema, contados após a comunicação automática para tanto.

5.20.3. Caso a microempresa ou a empresa de pequeno porte melhor classificada desista ou não se manifeste no prazo estabelecido, serão convocadas as demais licitantes microempresa e empresa de pequeno porte que se encontrem naquele intervalo de 10% (dez por cento), na ordem de classificação, para o exercício do mesmo direito, no prazo estabelecido no subitem anterior.

5.20.4. No caso de equivalência dos valores apresentados pelas microempresas e empresas de pequeno porte que se encontrem nos intervalos estabelecidos nos subitens anteriores, será realizado sorteio entre elas para que se identifique aquela que primeiro poderá apresentar melhor oferta.

5.21. Só poderá haver empate entre propostas iguais (não seguidas de lances), ou entre lances finais da fase fechada do modo de disputa aberto e fechado.

5.21.1. Havendo eventual empate entre propostas ou lances, o critério de desempate será aquele previsto no art. 60 da Lei nº 14.133, de 2021, nesta ordem:

5.21.1.1. disputa final, hipótese em que os licitantes empatados poderão apresentar nova proposta em ato contínuo à classificação;

5.21.1.2. avaliação do desempenho contratual prévio dos licitantes, para a qual deverão preferencialmente ser utilizados registros cadastrais para efeito de atesto de cumprimento de obrigações previstos nesta Lei;

5.21.1.3. desenvolvimento pelo licitante de ações de equidade entre homens e mulheres no ambiente de trabalho, conforme regulamento;

5.21.1.4. desenvolvimento pelo licitante de programa de integridade, conforme orientações dos órgãos de controle.

5.21.2. Persistindo o empate, será assegurada preferência, sucessivamente, aos bens e serviços produzidos ou prestados por:

5.21.2.1. empresas estabelecidas no território do Estado ou do Distrito Federal do órgão ou entidade da Administração Pública estadual ou distrital licitante ou, no caso de licitação realizada por órgão ou entidade de Município, no território do Estado em que este se localize;

5.21.2.2. empresas brasileiras;

5.21.2.3. empresas que invistam em pesquisa e no desenvolvimento de tecnologia no País;

5.21.2.4. empresas que comprovem a prática de mitigação, nos termos da Lei nº 12.187, de 29 de dezembro de 2009.

5.22. Encerrada a etapa de envio de lances da sessão pública, na hipótese da proposta do primeiro colocado permanecer acima do preço máximo ou inferior ao desconto definido para a contratação, o Agente

de Contratação/Comissão poderá negociar condições mais vantajosas, após definido o resultado do julgamento.

5.22.1. Tratando-se de licitação em grupo, a contratação posterior de item específico do grupo exigirá prévia pesquisa de mercado e demonstração de sua vantagem para o órgão ou a entidade e serão observados os seguintes preços unitários máximos como critério de aceitabilidade:

5.22.2. Não será admitida a previsão de preços diferentes em razão de local de entrega ou de acondicionamento, tamanho de lote ou qualquer outro motivo] / [Será admitida a previsão de preços diferentes conforme os critérios abaixo]:

5.22.3. A negociação poderá ser feita com os demais licitantes, segundo a ordem de classificação inicialmente estabelecida, quando o primeiro colocado, mesmo após a negociação, for desclassificado em razão de sua proposta permanecer acima do preço máximo definido pela Administração.

5.22.4. A negociação será realizada por meio do sistema, podendo ser acompanhada pelos demais licitantes.

5.22.5. O resultado da negociação será divulgado a todos os licitantes e anexado aos autos do processo licitatório.

5.22.6. O Agente de Contratação/Comissão solicitará ao licitante mais bem classificado que, no prazo de 2 (duas) horas, envie a proposta adequada ao último lance ofertado após a negociação realizada, acompanhada, se for o caso, dos documentos complementares, quando necessários à confirmação daqueles exigidos neste Edital e já apresentados.

5.22.7. É facultado ao Agente de Contratação/Comissão prorrogar o prazo estabelecido, a partir de solicitação fundamentada feita no chat pelo licitante, antes de findo o prazo.

5.23. Após a negociação do preço, o Agente de Contratação/Comissão iniciará a fase de aceitação e julgamento da proposta.

6. DA FASE DE JULGAMENTO

6.1. Encerrada a etapa de negociação, o Agente de contratação/Comissão verificará se o licitante provisoriamente classificado em primeiro lugar atende às condições de participação no certame, conforme previsto no art. 14 da Lei nº 14.133/2021, legislação correlata e no item 2.6 do edital, especialmente quanto à existência de sanção que impeça a participação no certame ou a futura contratação, mediante a consulta aos seguintes cadastros:

6.1.1. SICAF;

6.1.2. Cadastro Nacional de Empresas Inidôneas e Suspensas - CEIS, mantido pela Controladoria-Geral da União (<https://www.portaltransparencia.gov.br/sancoes/ceis>); e

6.1.3. Cadastro Nacional de Empresas Punidas – CNEP, mantido pela Controladoria-Geral da União (<https://www.portaltransparencia.gov.br/sancoes/cnep>).

6.2. A consulta aos cadastros será realizada em nome da empresa licitante e também de seu sócio majoritário, por força da vedação de que trata o artigo 12 da Lei nº 8.429, de 1992.

6.3. Caso conste na Consulta de Situação do licitante a existência de Ocorrências Impeditivas Indiretas, o Agente de Contratação/Comissão diligenciará para verificar se houve fraude por parte das empresas apontadas no Relatório de Ocorrências Impeditivas Indiretas. (IN nº 3/2018, art. 29, caput)

6.3.1. A tentativa de burla será verificada por meio dos vínculos societários, linhas de fornecimento similares, dentre outros. (IN nº 3/2018, art. 29, §1º).

6.3.2. O licitante será convocado para manifestação previamente a uma eventual desclassificação. (IN nº 3/2018, art. 29, §2º).

6.3.3. Constatada a existência de sanção, o licitante será reputado inabilitado, por falta de condição de participação.

6.4. Na hipótese de inversão das fases de habilitação e julgamento, caso atendidas as condições de participação, será iniciado o procedimento de habilitação.

6.5. Caso o licitante provisoriamente classificado em primeiro lugar tenha se utilizado de algum tratamento favorecido às ME/EPPs, o Agente de Contratação/Comissão verificará se faz jus ao benefício, em conformidade com os itens 2.4.1 e 3.7 deste edital.

6.6. Verificadas as condições de participação e de utilização do tratamento favorecido, o Agente de Contratação/Comissão examinará a proposta classificada em primeiro lugar quanto à adequação ao objeto e à compatibilidade do preço em relação ao máximo estipulado para contratação neste Edital e em seus anexos, observado o disposto no artigo 29 a 35 da IN SEGES nº 73, de 30 de setembro de 2022.

6.7. Será desclassificada a proposta vencedora que:

6.7.1. contiver vícios insanáveis;

6.7.2. não obedecer às especificações técnicas contidas no Projeto Básico/Termo de Referência;

6.7.3. apresentar preços inexequíveis ou permanecerem acima do preço máximo definido para a contratação;

6.7.4. não tiverem sua exequibilidade demonstrada, quando exigido pela Administração;

6.7.5. apresentar desconformidade com quaisquer outras exigências deste Edital ou seus anexos, desde que insanável.

6.8. No caso de bens e serviços em geral, é indício de inexequibilidade das propostas valores inferiores a 50% (cinquenta por cento) do valor orçado pela Administração.

6.8.1. A inexequibilidade, na hipótese de que trata o **caput**, só será considerada após diligência do Agente de Contratação/Comissão, que comprove:

6.8.1.1. que o custo do licitante ultrapassa o valor da proposta; e

6.8.1.2. inexistirem custos de oportunidade capazes de justificar o vulto da oferta.

6.9. Em contratação de serviços de engenharia, além das disposições acima, a análise de exequibilidade e sobrepreço considerará o seguinte:

6.9.1. Nos regimes de execução por tarefa, empreitada por preço global ou empreitada integral, semi-integrada ou integrada, a caracterização do sobrepreço se dará pela superação do valor global estimado;

6.9.2. No regime de empreitada por preço unitário, a caracterização do sobrepreço se dará pela superação do valor global estimado e *pela superação de custo unitário tido como relevante, conforme planilha anexa ao edital*;

6.9.3. No caso de serviços de engenharia, serão consideradas inexequíveis as propostas cujos valores forem inferiores a 75% (setenta e cinco por cento) do valor orçado pela Administração, independentemente do regime de execução.

6.9.4. Será exigida garantia adicional do licitante vencedor cuja proposta for inferior a 85% (oitenta e cinco por cento) do valor orçado pela Administração, equivalente à diferença entre este último e o valor da proposta, sem prejuízo das demais garantias exigíveis de acordo com a Lei.

6.10. Se houver indícios de inexequibilidade da proposta de preço, ou em caso da necessidade de esclarecimentos complementares, poderão ser efetuadas diligências, para que a empresa comprove a exequibilidade da proposta.

6.11. Caso o custo global estimado do objeto licitado tenha sido decomposto em seus respectivos custos unitários por meio de Planilha de Custos e Formação de Preços elaborada pela Administração, o licitante classificado em primeiro lugar será convocado para apresentar Planilha por ele elaborada, com os respectivos valores adequados ao valor final da sua proposta, sob pena de não aceitação da proposta.

6.11.1. Em se tratando de serviços de engenharia, o licitante vencedor será convocado a apresentar à Administração, por meio eletrônico, as planilhas com indicação dos quantitativos e dos custos unitários, seguindo o modelo elaborado pela Administração, bem como com detalhamento das Bonificações e Despesas Indiretas (BDI) e dos Encargos Sociais (ES), com os respectivos valores adequados ao valor final da proposta vencedora, admitida a utilização dos preços unitários, no caso de empreitada por preço global, empreitada integral, contratação semi-integrada e contratação integrada, exclusivamente para eventuais adequações indispensáveis no cronograma físico-financeiro e para balizar excepcional aditamento posterior do contrato.

6.12. Erros no preenchimento da planilha não constituem motivo para a desclassificação da proposta. A planilha poderá ser ajustada pelo fornecedor, no prazo indicado pelo sistema, desde que não haja majoração do preço e que se comprove que este é o bastante para arcar com todos os custos da contratação;

6.12.1. O ajuste de que trata este dispositivo se limita a sanar erros ou falhas que não alterem a substância das propostas;

6.12.2. Considera-se erro no preenchimento da planilha passível de correção a indicação de recolhimento de impostos e contribuições na forma do Simples Nacional, quando não cabível esse regime.

6.13. Para fins de análise da proposta quanto ao cumprimento das especificações do objeto, poderá ser colhida a manifestação escrita do setor requisitante do serviço ou da área especializada no objeto.

6.14. Caso o Projeto Básico/Termo de Referência exija a apresentação de amostra, o licitante classificado em primeiro lugar deverá apresentá-la, sob pena de não aceitação da proposta.

6.15. Por meio de mensagem no sistema, será divulgado o local e horário de realização do procedimento para a avaliação das amostras, cuja presença será facultada a todos os interessados, incluindo os demais licitantes.

6.16. Os resultados das avaliações serão divulgados por meio de mensagem no sistema.

6.17. No caso de não haver entrega da amostra ou ocorrer atraso na entrega, sem justificativa aceita pelo Agente de Contratação/Comissão, ou havendo entrega de amostra fora das especificações previstas neste Edital, a proposta do licitante será recusada.

6.18. Se a(s) amostra(s) apresentada(s) pelo primeiro classificado não for(em) aceita(s), o Agente de Contratação/Comissão analisará a aceitabilidade da proposta ou lance ofertado pelo segundo classificado. Seguir-se-á com a verificação da(s) amostra(s) e, assim, sucessivamente, até a verificação de uma que atenda às especificações constantes no Projeto Básico/Termo de Referência.

7. DA FASE DE HABILITAÇÃO

7.1. Os documentos previstos no Projeto Básico/Termo de Referência, necessários e suficientes para demonstrar a capacidade do licitante de realizar o objeto da licitação, serão exigidos para fins de habilitação, nos termos dos arts. 62 a 70 da Lei nº 14.133, de 2021.

7.1.1. A documentação exigida para fins de habilitação jurídica, fiscal, social e trabalhista e econômico-financeira, poderá ser substituída pelo registro cadastral no SICAF.

7.2. Quando permitida a participação de empresas estrangeiras que não funcionem no País, as exigências de habilitação serão atendidas mediante documentos equivalentes, inicialmente apresentados em tradução livre.

7.2.1. Na hipótese de o licitante vencedor ser empresa estrangeira que não funcione no País, para fins de assinatura do contrato ou da ata de registro de preços, os documentos exigidos para a habilitação serão traduzidos por tradutor juramentado no País e apostilados nos termos do disposto no Decreto nº 8.660, de 29 de janeiro de 2016, ou de outro que venha a substituí-lo, ou consularizados pelos respectivos consulados ou embaixadas.

7.3. Quando permitida a participação de consórcio de empresas, a habilitação técnica, quando exigida, será feita por meio do somatório dos quantitativos de cada consorciado e, para efeito de habilitação econômico-financeira, quando exigida, será observado o somatório dos valores de cada consorciado.

7.3.1. Se o consórcio não for formado integralmente por microempresas ou empresas de pequeno porte e o projeto básico/termo de referência exigir requisitos de habilitação econômico-financeira, haverá um acréscimo de 10% A 30 %, SALVO SE HOVER JUSTIFICATIVA NOS AUTOS PARA SUPRIMIR ESSE ACRÉSCIMO] para o consórcio em relação ao valor exigido para os licitantes individuais.

7.4. Os documentos exigidos para fins de habilitação poderão ser apresentados em original, por cópia ou por OUTRO MEIO EXPRESSAMENTE ADMITIDO PELA ADMINISTRAÇÃO.

7.5. Os documentos exigidos para fins de habilitação poderão ser substituídos por registro cadastral emitido por órgão ou entidade pública, desde que o registro tenha sido feito em obediência ao disposto na Lei nº 14.133/2021.

7.6. Será verificado se o licitante apresentou declaração de que atende aos requisitos de habilitação, e o declarante responderá pela veracidade das informações prestadas, na forma da lei (art. 63, I, da Lei nº 14.133/2021).

7.7. Será verificado se o licitante apresentou no sistema, sob pena de inabilitação, a declaração de que cumpre as exigências de reserva de cargos para pessoa com deficiência e para reabilitado da Previdência Social, previstas em lei e em outras normas específicas.

7.8. O licitante deverá apresentar, sob pena de desclassificação, declaração de que suas propostas econômicas compreendem a integralidade dos custos para atendimento dos direitos trabalhistas assegurados na Constituição Federal, nas leis trabalhistas, nas normas infralegais, nas convenções coletivas de trabalho e nos termos de ajustamento de conduta vigentes na data de entrega das propostas.

7.9. *Considerando que na presente contratação a avaliação prévia do local de execução é imprescindível para o conhecimento pleno das condições e peculiaridades do objeto a ser contratado, o licitante deve atestar, sob pena de inabilitação, que conhece o local e as condições de realização do serviço, assegurado a ele o direito de realização de vistoria prévia.*

7.9.1. *O licitante que optar por realizar vistoria prévia terá disponibilizado pela Administração data e horário exclusivos, a ser agendado, de modo que seu agendamento não coincida com o agendamento de outros licitantes.*

7.9.2. *Caso o licitante opte por não realizar vistoria, poderá substituir a declaração exigida no presente item por declaração formal assinada pelo seu responsável técnico acerca do conhecimento pleno das condições e peculiaridades da contratação.*

7.10. A habilitação será verificada por meio do Sicaf, nos documentos por ele abrangidos.

7.10.1. Somente haverá a necessidade de comprovação do preenchimento de requisitos mediante apresentação dos documentos originais não-digitais quando houver dúvida em relação à integridade do documento digital ou quando a lei expressamente o exigir. (IN nº 3/2018, art. 4º, §1º, e art. 6º, §4º).

7.11. É de responsabilidade do licitante conferir a exatidão dos seus dados cadastrais no Sicaf e mantê-los atualizados junto aos órgãos responsáveis pela informação, devendo proceder, imediatamente, à correção ou à alteração dos registros tão logo identifique incorreção ou aqueles se tornem desatualizados. (IN nº 3/2018, art. 7º, caput).

7.11.1. A não observância do disposto no item anterior poderá ensejar desclassificação no momento da habilitação. (IN nº 3/2018, art. 7º, parágrafo único).

7.12. A verificação pelo Agente de Contratação/Comissão, em sítios eletrônicos oficiais de órgãos e entidades emissores de certidões constitui meio legal de prova, para fins de habilitação.

7.12.1. Os documentos exigidos para habilitação que não estejam contemplados no Sicaf serão enviados por meio do sistema, em formato digital, no prazo de 2, (DUAS HORAS), prorrogável por igual período, contado da solicitação do Agente de Contratação/Comissão.

7.12.2. Na hipótese de a fase de habilitação anteceder a fase de apresentação de propostas e lances, os licitantes encaminharão, por meio do sistema, simultaneamente os documentos de habilitação e a proposta com o preço ou o percentual de desconto, observado o disposto no § 1º do art. 36 e no § 1º do art. 39 da Instrução Normativa SEGES nº 73, de 30 de setembro de 2022.

7.13. A verificação no Sicaf ou a exigência dos documentos nele não contidos somente será feita em relação ao licitante vencedor.

7.13.1. Os documentos relativos à regularidade fiscal que constem do Projeto Básico/Termo de Referência somente serão exigidos, em qualquer caso, em momento posterior ao julgamento das propostas, e apenas do licitante mais bem classificado.

7.13.2. Respeitada a exceção do subitem anterior, relativa à regularidade fiscal, quando a fase de habilitação anteceder as fases de apresentação de propostas e lances e de julgamento, a verificação ou exigência do presente subitem ocorrerá em relação a todos os licitantes.

7.14. Após a entrega dos documentos para habilitação, não será permitida a substituição ou a apresentação de novos documentos, salvo em sede de diligência, para (Lei 14.133/21, art. 64, e IN 73/2022, art. 39, §4º):

7.14.1. complementação de informações acerca dos documentos já apresentados pelos licitantes e desde que necessária para apurar fatos existentes à época da abertura do certame; e

7.14.2. atualização de documentos cuja validade tenha expirado após a data de recebimento das propostas;

7.15. Na análise dos documentos de habilitação, a comissão de contratação poderá sanar erros ou falhas, que não alterem a substância dos documentos e sua validade jurídica, mediante decisão fundamentada, registrada em ata e acessível a todos, atribuindo-lhes eficácia para fins de habilitação e classificação.

7.16. Na hipótese de o licitante não atender às exigências para habilitação, o Agente de Contratação/Comissão examinará a proposta subsequente e assim sucessivamente, na ordem de classificação, até a apuração de uma proposta que atenda ao presente edital, observado o prazo disposto no subitem 7.12.1.

7.17. Somente serão disponibilizados para acesso público os documentos de habilitação do licitante cuja proposta atenda ao edital de licitação, após concluídos os procedimentos de que trata o subitem anterior.

7.18. A comprovação de regularidade fiscal e trabalhista das microempresas e das empresas de pequeno porte somente será exigida para efeito de contratação, e não como condição para participação na licitação (art. 4º do Decreto nº 8.538/2015).

7.19. Quando a fase de habilitação anteceder a de julgamento e já tiver sido encerrada, não caberá exclusão de licitante por motivo relacionado à habilitação, salvo em razão de fatos supervenientes ou só conhecidos após o julgamento.

8. DOS RECURSOS

8.1. A interposição de recurso referente ao julgamento das propostas, à habilitação ou inabilitação de licitantes, à anulação ou revogação da licitação, observará o disposto no art. 165 da Lei nº 14.133, de 2021.

8.2. O prazo recursal é de 3 (três) dias úteis, contados da data de intimação ou de lavratura da ata.

8.3. Quando o recurso apresentado impugnar o julgamento das propostas ou o ato de habilitação ou inabilitação do licitante:

8.3.1. a intenção de recorrer deverá ser manifestada imediatamente, sob pena de preclusão;

8.3.2. o prazo para a manifestação da intenção de recorrer não será inferior a 10 (dez) minutos.

8.3.3. o prazo para apresentação das razões recursais será iniciado na data de intimação ou de lavratura da ata de habilitação ou inabilitação;

8.3.4. na hipótese de adoção da inversão de fases prevista no § 1º do art. 17 da Lei nº 14.133, de 2021, o prazo para apresentação das razões recursais será iniciado na data de intimação da ata de julgamento.

8.4. Os recursos deverão ser encaminhados em campo próprio do sistema.

8.5. O recurso será dirigido à autoridade que tiver editado o ato ou proferido a decisão recorrida, a qual poderá reconsiderar sua decisão no prazo de 3 (três) dias úteis, ou, nesse mesmo prazo, encaminhar recurso para a autoridade superior, a qual deverá proferir sua decisão no prazo de 10 (dez) dias úteis, contado do recebimento dos autos.

8.6. Os recursos interpostos fora do prazo não serão conhecidos.

8.7. O prazo para apresentação de contrarrazões ao recurso pelos demais licitantes será de 3 (três) dias úteis, contados da data da intimação pessoal ou da divulgação da interposição do recurso, assegurada a vista imediata dos elementos indispensáveis à defesa de seus interesses.

8.8. O recurso e o pedido de reconsideração terão efeito suspensivo do ato ou da decisão recorrida até que sobrevenha decisão final da autoridade competente.

8.9. O acolhimento do recurso invalida tão somente os atos insuscetíveis de aproveitamento.

8.10. Os autos do processo permanecerão com vista franqueada aos interessados no sítio eletrônico [<https://cajazeiras.pb.gov.br/>], [<https://www.gov.br/compras/pt-br/>].

9. DAS INFRAÇÕES ADMINISTRATIVAS E SANÇÕES

9.1. Comete infração administrativa, nos termos da lei, o licitante que, com dolo ou culpa:

9.1.1. deixar de entregar a documentação exigida para o certame ou não entregar qualquer documento que tenha sido solicitado pelo Agente de Contratação/Comissão durante o certame;

9.1.2. Salvo em decorrência de fato superveniente devidamente justificado, não mantiver a proposta em especial quando:

- 9.1.2.1. não enviar a proposta adequada ao último lance ofertado ou após a negociação;
 - 9.1.2.2. recusar-se a enviar o detalhamento da proposta quando exigível;
 - 9.1.2.3. pedir para ser desclassificado quando encerrada a etapa competitiva;
 - 9.1.2.4. deixar de apresentar amostra; ou
 - 9.1.2.5. apresentar proposta ou amostra em desacordo com as especificações do edital;
 - 9.1.3. não celebrar o contrato ou não entregar a documentação exigida para a contratação, quando convocado dentro do prazo de validade de sua proposta;
 - 9.1.3.1. recusar-se, sem justificativa, a assinar o contrato ou a ata de registro de preço, ou a aceitar ou retirar o instrumento equivalente no prazo estabelecido pela Administração;
 - 9.1.4. apresentar declaração ou documentação falsa exigida para o certame ou prestar declaração falsa durante a licitação
 - 9.1.5. fraudar a licitação
 - 9.1.6. comportar-se de modo inidôneo ou cometer fraude de qualquer natureza, em especial quando:
 - 9.1.6.1. induzir deliberadamente a erro no julgamento;
 - 9.1.6.2. apresentar amostra falsificada ou deteriorada;
 - 9.1.7. praticar atos ilícitos com vistas a frustrar os objetivos da licitação
 - 9.1.8. praticar ato lesivo previsto no art. 5º da Lei n.º 12.846, de 2013.
- 9.2. Com fulcro na Lei nº 14.133, de 2021, a Administração poderá, garantida a prévia defesa, aplicar aos licitantes e/ou adjudicatários as seguintes sanções, sem prejuízo das responsabilidades civil e criminal:
- 9.2.1. advertência;
 - 9.2.2. multa;
 - 9.2.3. impedimento de licitar e contratar; e
 - 9.2.4. declaração de inidoneidade para licitar ou contratar, enquanto perdurarem os motivos determinantes da punição ou até que seja promovida sua reabilitação perante a própria autoridade que aplicou a penalidade.
- 9.3. Na aplicação das sanções serão considerados:
- 9.3.1. a natureza e a gravidade da infração cometida.
 - 9.3.2. as peculiaridades do caso concreto;
 - 9.3.3. as circunstâncias agravantes ou atenuantes;
 - 9.3.4. os danos que dela provierem para a Administração Pública;
 - 9.3.5. a implantação ou o aperfeiçoamento de programa de integridade, conforme normas e orientações dos órgãos de controle.
- 9.4. A multa será recolhida em percentual de 0,5% a 30% incidente sobre o valor do contrato licitado, recolhida no prazo máximo de 10 **(dez) dias** úteis, a contar da comunicação oficial.
- 9.4.1. Para as infrações previstas nos itens 9.1.1, 9.1.2 e 9.1.3, a multa será de 0,5% a 15% do valor do contrato licitado.

9.4.2. Para as infrações previstas nos itens 9.1.4, 9.1.5, 9.1.6, 9.1.7 e 9.1.8, a multa será de 15% a 30% do valor do contrato licitado.

9.5. As sanções de advertência, impedimento de licitar e contratar e declaração de inidoneidade para licitar ou contratar poderão ser aplicadas, cumulativamente ou não, à penalidade de multa.

9.6. Na aplicação da sanção de multa será facultada a defesa do interessado no prazo de 15 (quinze) dias úteis, contado da data de sua intimação.

9.7. A sanção de impedimento de licitar e contratar será aplicada ao responsável em decorrência das infrações administrativas relacionadas nos itens 9.1.1, 9.1.2 e 9.1.3, quando não se justificar a imposição de penalidade mais grave, e impedirá o responsável de licitar e contratar no âmbito da Administração Pública direta e indireta do ente federativo a qual pertencer o órgão ou entidade, pelo prazo máximo de 3 (três) anos.

9.8. Poderá ser aplicada ao responsável a sanção de declaração de inidoneidade para licitar ou contratar, em decorrência da prática das infrações dispostas nos itens 9.1.4, 9.1.5, 9.1.6, 9.1.7 e 9.1.8, bem como pelas infrações administrativas previstas nos itens 9.1.1, 9.1.2 e 9.1.3 que justifiquem a imposição de penalidade mais grave que a sanção de impedimento de licitar e contratar, cuja duração observará o prazo previsto no art. 156, §5º, da Lei n.º 14.133/2021.

9.9. A recusa injustificada do adjudicatário em assinar o contrato ou a ata de registro de preço, ou em aceitar ou retirar o instrumento equivalente no prazo estabelecido pela Administração, descrita no item 9.1.3, caracterizará o descumprimento total da obrigação assumida e o sujeitará às penalidades e à imediata perda da garantia de proposta em favor do órgão ou entidade promotora da licitação, nos termos do art. 45, §4º da IN SEGES/ME n.º 73, de 2022.

9.10. A apuração de responsabilidade relacionadas às sanções de impedimento de licitar e contratar e de declaração de inidoneidade para licitar ou contratar demandará a instauração de processo de responsabilização a ser conduzido por comissão composta por 2 (dois) ou mais servidores estáveis, que avaliará fatos e circunstâncias conhecidos e intimará o licitante ou o adjudicatário para, no prazo de 15 (quinze) dias úteis, contado da data de sua intimação, apresentar defesa escrita e especificar as provas que pretenda produzir.

9.11. Caberá recurso no prazo de 15 (quinze) dias úteis da aplicação das sanções de advertência, multa e impedimento de licitar e contratar, contado da data da intimação, o qual será dirigido à autoridade que tiver proferido a decisão recorrida, que, se não a reconsiderar no prazo de 5 (cinco) dias úteis, encaminhará o recurso com sua motivação à autoridade superior, que deverá proferir sua decisão no prazo máximo de 20 (vinte) dias úteis, contado do recebimento dos autos.

9.12. Caberá a apresentação de pedido de reconsideração da aplicação da sanção de declaração de inidoneidade para licitar ou contratar no prazo de 15 (quinze) dias úteis, contado da data da intimação, e decidido no prazo máximo de 20 (vinte) dias úteis, contado do seu recebimento.

9.13. O recurso e o pedido de reconsideração terão efeito suspensivo do ato ou da decisão recorrida até que sobrevenha decisão final da autoridade competente.

9.14. A aplicação das sanções previstas neste edital não exclui, em hipótese alguma, a obrigação de reparação integral dos danos causados.

10. DA IMPUGNAÇÃO AO EDITAL E DO PEDIDO DE ESCLARECIMENTO

10.1. Qualquer pessoa é parte legítima para impugnar este Edital por irregularidade na aplicação da Lei nº 14.133, de 2021, devendo protocolar o pedido até 3 (três) dias úteis antes da data da abertura do certame.

- 10.2. A resposta à impugnação ou ao pedido de esclarecimento será divulgado em sítio eletrônico oficial no prazo de até 3 (três) dias úteis, limitado ao último dia útil anterior à data da abertura do certame.
- 10.3. A impugnação e o pedido de esclarecimento poderão ser realizados por forma eletrônica, *pelos seguintes meios*: E-mail: pregao@cajazeiras.pb.gov.br
- 10.4. As impugnações e pedidos de esclarecimentos não suspendem os prazos previstos no certame.
- 10.5. A concessão de efeito suspensivo à impugnação é medida excepcional e deverá ser motivada pelo agente de contratação, nos autos do processo de licitação.
- 10.6. Acolhida a impugnação, será definida e publicada nova data para a realização do certame.

11. DAS DISPOSIÇÕES GERAIS

- 11.1. Será divulgada ata da sessão pública no sistema eletrônico.
- 11.2. Não havendo expediente ou ocorrendo qualquer fato superveniente que impeça a realização do certame na data marcada, a sessão será automaticamente transferida para o primeiro dia útil subsequente, no mesmo horário anteriormente estabelecido, desde que não haja comunicação em contrário, pelo Agente de Contratação/ Comissão.
- 11.3. Todas as referências de tempo no Edital, no aviso e durante a sessão pública observarão o horário de Brasília - DF.
- 11.4. A homologação do resultado desta licitação não implicará direito à contratação.
- 11.5. As normas disciplinadoras da licitação serão sempre interpretadas em favor da ampliação da disputa entre os interessados, desde que não comprometam o interesse da Administração, o princípio da isonomia, a finalidade e a segurança da contratação.
- 11.6. Os licitantes assumem todos os custos de preparação e apresentação de suas propostas e a Administração não será, em nenhum caso, responsável por esses custos, independentemente da condução ou do resultado do processo licitatório.
- 11.7. Na contagem dos prazos estabelecidos neste Edital e seus Anexos, excluir-se-á o dia do início e incluir-se-á o do vencimento. Só se iniciam e vencem os prazos em dias de expediente na Administração.
- 11.8. O desatendimento de exigências formais não essenciais não importará o afastamento do licitante, desde que seja possível o aproveitamento do ato, observados os princípios da isonomia e do interesse público.
- 11.9. Em caso de divergência entre disposições deste Edital e de seus anexos ou demais peças que compõem o processo, prevalecerá as deste Edital.
- 11.10. O Edital e seus anexos estão disponíveis, na íntegra, no Portal Nacional de Contratações Públicas (PNCP) e endereço eletrônico [<https://www.gov.br/compras/pt-br/>]; [<https://cajazeiras.pb.gov.br/>]; [<https://tce.pb.gov.br/>].
- 11.11. Integram este Edital, para todos os fins e efeitos, os seguintes anexos:
- 11.11.1. ANEXO I – Projeto Básico/Termo de Referência
 - 11.11.1.1. Apêndice do Anexo I – Estudo Técnico Preliminar
 - 11.11.2. ANEXO II – Minuta de Termo de Contrato

Cajazeiras – PB, em , 08 de Novembro de 2023

Maria do Socorro Delfino Pereira

Secretária de Educação

Termo de Referência 13/2023

Informações Básicas

Número do artefato	UASG	Editado por	Atualizado em
13/2023	981975-PREFEITURA MUNICIPAL DE CAJAZEIRAS	DENYZE GONSALO FURTADO	08/11/2023 13:59 (v 1.0)
Status	CONCLUIDO		

Outras informações

Categoria	Número da Contratação	Processo Administrativo
Não se aplica	90045/2023	PROCESSO ADMINISTRATIVO Nº 230

1. Definição do objeto

1. CONDIÇÕES GERAIS DA CONTRATAÇÃO

1.1. CONTRATAÇÃO DE EMPRESA DO RAMO DE ENGENHARIA CIVIL PARA A EXECUÇÃO DOS SERVIÇOS DE REFORMA E AMPLIAÇÃO DA ESCOLA MANOEL GONÇALVES NA ZONA RURAL DO MUNICÍPIO DE CAJAZEIRAS-P nos termos da tabela abaixo, conforme condições e exigências estabelecidas neste instrumento.

ITEM	ESPECIFICAÇÃO	CATSER	UNIDADE DE MEDIDA	QUANTIDADE	VALOR UNITÁRIO	VALOR TOTAL
1	CONTRATAÇÃO DE EMPRESA DO RAMO DE ENGENHARIA CIVIL PARA A EXECUÇÃO DOS SERVIÇOS DE REFORMA E AMPLIAÇÃO DA ESCOLA MANOEL GONÇALVES NA ZONA RURAL DO MUNICÍPIO DE CAJAZEIRAS-PB.	1627	SERVIÇO	1	804.657,75	804.657,75

1.2. O(s) serviço(s) objeto desta contratação são caracterizados como comum(ns), conforme justificativa constante do Estudo Técnico Preliminar.

1.3. O prazo de vigência da contratação é de 12 (DOZE) MESES, contados da data de assinatura do contrato, na forma do artigo 105 da Lei nº 14.133, de 2021.

1.4. O contrato oferece maior detalhamento das regras que serão aplicadas em relação à vigência da contratação.

2. Fundamentação da contratação

2. FUNDAMENTAÇÃO E DESCRIÇÃO DA NECESSIDADE DA CONTRATAÇÃO

2.1. A Fundamentação da Contratação e de seus quantitativos encontra-se pormenorizada em Tópico específico dos Estudos Técnicos Preliminares, apêndice deste Termo de Referência.

3. Descrição da solução

3. DESCRIÇÃO DA SOLUÇÃO COMO UM TODO CONSIDERADO O CICLO DE VIDA DO OBJETO

3.1. A descrição da solução como um todo encontra-se pormenorizada em tópico específico dos Estudos Técnicos Preliminares, apêndice deste Termo de Referência.

4. Requisitos da contratação

4. REQUISITOS DA CONTRATAÇÃO

4.1 SUSTENTABILIDADE

4.1.1. Conforme recomendações da Instrução Normativa SLTI/MPOG NO 01, visando contribuir com o meio ambiente, a seguinte contratação aplica as seguintes práticas de sustentabilidade: • Deverá ser comprovada a origem da madeira a ser utilizada na execução da obra ou serviço; • Deverá ser priorizado o emprego de mão-de-obra, materiais, tecnologias e matérias-primas de origem local para execução, conservação e operação das obras públicas; • Deverão ser observadas as normas do Instituto Nacional de Metrologia, Normalização e Qualidade Industrial - INMETRO e as normas ISO nº 14.000 da Organização Internacional para a Padronização (International Organization for Standardization), relativas a sistemas de gestão ambiental; e • Deverão ser utilizados agregados reciclados nas obras contratadas, sempre que existir a oferta, capacidade de suprimento e custo inferior em relação aos agregados naturais.

4.1.2. Sobre resíduos de construção civil (RCC) gerados no decorrer dos serviços, a Contratada deverá observar as diretrizes, critérios e procedimentos para a gestão dos resíduos da construção civil estabelecidos na Lei nº 12.305, de 2010 – Política Nacional de Resíduos Sólidos, Resolução nº 307, de 05/07 /2002, do Conselho Nacional de Meio Ambiente – CONAMA, e Instrução Normativa SLTI/MPOG nº 1, de 19 /01/2010, nos seguintes termos:

a) O gerenciamento dos resíduos originários da contratação deverá obedecer às diretrizes técnicas e procedimentos do Plano Municipal de Gestão de Resíduos da Construção Civil, ou do Plano de Gerenciamento de Resíduos da Construção Civil apresentado ao órgão competente, conforme o caso;

b) Nos termos dos artigos 3º e 10º da Resolução CONAMA nº 307, de 05/07/2002, a Contratada deverá providenciar a destinação ambientalmente adequada dos resíduos da construção civil originários da contratação, obedecendo, no que couber, aos seguintes procedimentos:

b.1) resíduos Classe A (reutilizáveis ou recicláveis como agregados): deverão ser reutilizados ou reciclados na forma de agregados ou encaminhados a aterro de resíduos Classe A de reserva de material para usos futuros;

b.2) resíduos Classe B (recicláveis para outras destinações): deverão ser reutilizados, reciclados ou encaminhados a áreas de armazenamento temporário, sendo dispostos de modo a permitir a sua utilização ou reciclagem futura;

b.3) resíduos Classe C (para os quais não foram desenvolvidas tecnologias ou aplicações economicamente viáveis que permitam a sua reciclagem/recuperação): deverão ser armazenados, transportados e destinados em conformidade com as normas técnicas específicas; e

b.4) resíduos Classe D (perigosos, contaminados ou prejudiciais à saúde): deverão ser armazenados, transportados e destinados em conformidade com as normas técnicas específicas.

c) Em nenhuma hipótese a Contratada poderá dispor os resíduos originários da contratação em aterros de resíduos domiciliares, áreas de “bota fora”, encostas, corpos d’água, lotes vagos e áreas protegidas por Lei, bem como em áreas não licenciadas; e

d) Para fins de fiscalização do fiel cumprimento do Plano Municipal de Gestão de Resíduos da Construção Civil, ou do Plano de Gerenciamento de Resíduos da Construção Civil, conforme o caso, a contratada comprovará, sob pena de multa, que todos os resíduos removidos estão acompanhados de Controle de Transporte de Resíduos, em conformidade com as normas da Agência Brasileira de Normas Técnicas – ABNT, ABNT NBR nº 15.112, 15.113, 15.114, 15.115 e 15.116, de 2004.

4.2 DA SUBCONTRATAÇÃO

4.2.1. Não é permitida a subcontratação parcial ou total do objeto.

4.3 DA GARANTIA DA CONTRATAÇÃO

4.3.1 A garantia nas modalidades caução e fiança bancária deverá ser prestada em até 10 dias após assinatura do contrato.

4.3.2 Será exigida a garantia da contratação de que tratam os arts. 96 e seguintes da Lei nº 14.133, de 2021, no percentual de 5% do valor contratual, conforme regras previstas no contrato.

4.3.3 Em caso opção pelo seguro-garantia, a parte adjudicatária deverá apresentá-la, no máximo, até a data de assinatura do contrato.

4.3.4 Caso a proposta vencedora for inferior a 85% (oitenta e cinco por cento) do valor orçado pela Administração, será exigida garantia adicional do licitante. 4.3.4.1 A garantia adicional será equivalente à diferença entre o valor orçado pela Administração e o valor da proposta, sem prejuízo das demais garantias exigíveis (Art. 59, Parágrafo 5º da Lei 14.133/2021).

4.3.5 O contrato oferece maior detalhamento das regras que serão aplicadas em relação à garantia da contratação.

4.4 DA VISTORIA 4.4.1 A avaliação prévia do local de execução dos serviços é imprescindível para o conhecimento pleno das condições e peculiaridades do objeto a ser contratado, sendo assegurado ao interessado o direito de realização de vistoria prévia, acompanhado por servidores designados para esse fim, de segunda à sexta-feira, das 09 horas às 17 horas.

4.4.2 Caso seja solicitado, serão disponibilizados data e horário diferentes aos interessados em realizar a vistoria prévia.

4.4.3 Para a vistoria, o representante legal da empresa ou responsável técnico deverá estar devidamente identificado, apresentando documento de identidade civil e documento expedido pela empresa comprovando sua habilitação para a realização da vistoria.

4.4.4 Caso o licitante opte por não realizar a vistoria, deverá prestar declaração formal assinada pelo responsável técnico do licitante acerca do conhecimento pleno das condições e peculiaridades da contratação.

4.4.5 A não realização da vistoria não poderá embasar posteriores alegações de desconhecimento das instalações, dúvidas ou esquecimentos de quaisquer detalhes dos locais da prestação dos serviços, devendo o contratado assumir os ônus dos serviços decorrentes.

5. Modelo de execução do objeto

5. MODELO DE EXECUÇÃO DO OBJETO

5.1. CONDIÇÕES DE EXECUÇÃO

5.1.1 A execução do objeto seguirá a seguinte dinâmica:

5.1.1.1 Início da execução do objeto: até 5 dias da emissão da ordem de serviço;

5.1.1.2 Horário de prestação de serviço: 08 h às 17 h;

5.1.1.3. Após cada intervalo de 30 (trinta) dias serão medidos os serviços executados para fins de comparação ao cronograma previsto, bem como a autorização de emissão de nota fiscal, referente à quantidade executada.

5.2 LOCAL E HORÁRIO DA PRESTAÇÃO DOS SERVIÇOS

5.2.1 Os serviços serão prestados no seguinte endereço: SÍTIO CATOLÉ - ZONA RURAL, Cajazeiras - PB.

5.2.2 Os serviços serão prestados no seguinte horário: 08 h às 17 h.

5.3 MATERIAIS A SEREM DISPONIBILIZADOS 5.3.1 Para a perfeita execução dos serviços, a Contratada deverá disponibilizar os materiais, equipamentos, ferramentas e utensílios necessários, nas quantidades estimadas e qualidades estabelecidas no Memorial descritivo, anexo a este processo.

5.4 INFORMAÇÕES RELEVANTES PARA O DIMENSIONAMENTO DA PROPOSTA

5.4.1 A contratada deverá atentar ao croqui previsto no Memorial descritivo para correta prestação dos serviços.

5.5 ESPECIFICAÇÃO DA GARANTIA DO SERVIÇO (art. 40, §1º, inciso III, da Lei nº 14.133, de 2021)

5.5.1 O prazo de garantia contratual dos serviços é aquele estabelecido na Lei nº 8.078, de 11 de setembro de 1990 (Código de Defesa do Consumidor). 5.6 PROCEDIMENTOS DE TRANSIÇÃO E FINALIZAÇÃO DO CONTRATO

5.6.1 A obra deverá ser entregue em perfeitas condições de acabamento e funcionamento;

5.6.2 Todo o entulho e restos de materiais deverão ser retirados do local da Obra pela Contratada;

5.6.3 Todas as instalações provisórias deverão ser desmontadas e retiradas do local ao término dos serviços, no prazo de 10 dias úteis.

5.6.4 Os serviços serão recebidos provisoriamente no prazo de 15 dias pela fiscalização do contrato, para efeito de posterior verificação de sua conformidade com as especificações e desenhos anexos a este instrumento.

5.6.5 Os serviços poderão ser rejeitados, no todo ou em parte, quando em desacordo com as especificações e desenhos presentes no Memorial descritivo anexo a este instrumento, devendo ser corrigidos/refeitos /substituídos no prazo fixado pelo fiscal do contrato, as custas da Contratada, sem prejuízo da aplicação de penalidades.

5.6.6 Os serviços serão recebidos definitivamente no prazo de 60 (sessenta) dias, contados do recebimento provisório, após a verificação da qualidade e quantidade do serviço executado e materiais empregados, com a consequente aceitação mediante emissão do Termo de Recebimento definitivo, assinada por comissão especialmente designada para este fim

6. Modelo de gestão do contrato

6. MODELO DE GESTÃO DO CONTRATO

6.1. O contrato deverá ser executado fielmente pelas partes, de acordo com as cláusulas avençadas e as normas da [Lei nº 14.133, de 2021](#), e cada parte responderá pelas consequências de sua inexecução total ou parcial.

6.2. Em caso de impedimento, ordem de paralisação ou suspensão do contrato, o cronograma de execução será prorrogado automaticamente pelo tempo correspondente, anotadas tais circunstâncias mediante simples apostila.

6.3. As comunicações entre o órgão ou entidade e a contratada devem ser realizadas por escrito sempre que o ato exigir tal formalidade, admitindo-se o uso de mensagem eletrônica para esse fim.

6.4. O órgão ou entidade poderá convocar representante da empresa para adoção de providências que devam ser cumpridas de imediato.

6.5. Após a assinatura do contrato ou instrumento equivalente, o órgão ou entidade poderá convocar o representante da empresa contratada para reunião inicial para apresentação do plano de fiscalização, que conterá informações acerca das obrigações contratuais, dos mecanismos de fiscalização, das estratégias para execução do objeto, do plano complementar de execução da contratada, quando houver, do método de aferição dos resultados e das sanções aplicáveis, dentre outros.

Fiscalização

6.6. A execução do contrato deverá ser acompanhada e fiscalizada pelo(s) fiscal(is) do contrato, ou pelos respectivos substitutos ([Lei nº 14.133, de 2021, art. 117, caput](#)).

Fiscalização Técnica

6.7. O fiscal técnico do contrato acompanhará a execução do contrato, para que sejam cumpridas todas as condições estabelecidas no contrato, de modo a assegurar os melhores resultados para a Administração. ([Decreto nº 11.246, de 2022, art. 22, VI](#));

6.8. O fiscal técnico do contrato anotar no histórico de gerenciamento do contrato todas as ocorrências relacionadas à execução do contrato, com a descrição do que for necessário para a regularização das faltas ou dos defeitos observados. ([Lei nº 14.133, de 2021, art. 117, §1º](#) e [Decreto nº 11.246, de 2022, art. 22, II](#));

6.9. Identificada qualquer inexatidão ou irregularidade, o fiscal técnico do contrato emitirá notificações para a correção da execução do contrato, determinando prazo para a correção. ([Decreto nº 11.246, de 2022, art. 22, III](#));

6.10. O fiscal técnico do contrato informará ao gestor do contrato, em tempo hábil, a situação que demandar decisão ou adoção de medidas que ultrapassem sua competência, para que adote as medidas necessárias e saneadoras, se for o caso. ([Decreto nº 11.246, de 2022, art. 22, IV](#));

6.11. No caso de ocorrências que possam inviabilizar a execução do contrato nas datas aprazadas, o fiscal técnico do contrato comunicará o fato imediatamente ao gestor do contrato. ([Decreto nº 11.246, de 2022, art. 22, V](#));

6.12. O fiscal técnico do contrato comunicará ao gestor do contrato, em tempo hábil, o término do contrato sob sua responsabilidade, com vistas à tempestiva renovação ou à prorrogação contratual ([Decreto nº 11.246, de 2022, art. 22, VII](#))

Fiscalização Administrativa

6.13. O fiscal administrativo do contrato verificará a manutenção das condições de habilitação da contratada, acompanhará o empenho, o pagamento, as garantias, as glosas e a formalização de apostilamento e termos aditivos, solicitando quaisquer documentos comprobatórios pertinentes, caso necessário ([Art. 23, I e II, do Decreto nº 11.246, de 2022](#)).

6.14. Caso ocorra descumprimento das obrigações contratuais, o fiscal administrativo do contrato atuará tempestivamente na solução do problema, reportando ao gestor do contrato para que tome as providências cabíveis, quando ultrapassar a sua competência; ([Decreto nº 11.246, de 2022, art. 23, IV](#)).

Gestor do Contrato

6.15. O gestor do contrato coordenará a atualização do processo de acompanhamento e fiscalização do contrato contendo todos os registros formais da execução no histórico de gerenciamento do contrato, a exemplo da ordem de serviço, do registro de ocorrências, das alterações e das prorrogações contratuais, elaborando relatório com vistas à verificação da necessidade de adequações do contrato para fins de atendimento da finalidade da administração. ([Decreto nº 11.246, de 2022, art. 21, IV](#)).

6.16. O gestor do contrato acompanhará os registros realizados pelos fiscais do contrato, de todas as ocorrências relacionadas à execução do contrato e as medidas adotadas, informando, se for o caso, à autoridade superior àquelas que ultrapassarem a sua competência. ([Decreto nº 11.246, de 2022, art. 21, II](#)).

6.17. O gestor do contrato acompanhará a manutenção das condições de habilitação da contratada, para fins de empenho de despesa e pagamento, e anotará os problemas que obstem o fluxo normal da liquidação e do pagamento da despesa no relatório de riscos eventuais. ([Decreto nº 11.246, de 2022, art. 21, III](#)).

6.18. O gestor do contrato emitirá documento comprobatório da avaliação realizada pelos fiscais técnico, administrativo e setorial quanto ao cumprimento de obrigações assumidas pelo contratado, com menção ao seu desempenho na execução contratual, baseado nos indicadores objetivamente definidos e aferidos, e a eventuais penalidades aplicadas, devendo constar do cadastro de atesto de cumprimento de obrigações. ([Decreto nº 11.246, de 2022, art. 21, VIII](#)).

6.19. O gestor do contrato tomará providências para a formalização de processo administrativo de responsabilização para fins de aplicação de sanções, a ser conduzido pela comissão de que trata o art. 158 da Lei nº 14.133, de 2021, ou pelo agente ou pelo setor com competência para tal, conforme o caso. ([Decreto nº 11.246, de 2022, art. 21, X](#)).

6.20. O gestor do contrato deverá elaborar relatório final com informações sobre a consecução dos objetivos que tenham justificado a contratação e eventuais condutas a serem adotadas para o aprimoramento das atividades da Administração. ([Decreto nº 11.246, de 2022, art. 21, VI](#)).

6.21. O gestor do contrato deverá enviar a documentação pertinente ao setor de contratos para a formalização dos procedimentos de liquidação e pagamento, no valor dimensionado pela fiscalização e gestão nos termos do contrato.

7. Critérios de medição e pagamento

7. CRITÉRIOS DE MEDIÇÃO E DE PAGAMENTO

77.1. A avaliação da execução do objeto utilizará o Instrumento de Medição de Resultado (IMR), conforme previsto no Anexo I, disposto neste termo de referência

7.1.1. Será indicada a retenção ou glosa no pagamento, proporcional à irregularidade verificada, sem prejuízo das sanções cabíveis, caso se constate que a Contratada:

7.1.1.1. não produzir os resultados acordados,

7.1.1.2. deixar de executar, ou não executar com a qualidade mínima exigida as atividades contratadas; ou

7.1.1.3. deixar de utilizar materiais e recursos humanos exigidos para a execução do serviço, ou utilizá-los com qualidade ou quantidade inferior à demandada.

7.2. A utilização do IMR não impede a aplicação concomitante de outros mecanismos para a avaliação da prestação dos serviços.

7.3. A aferição da execução contratual para fins de pagamento considerará o CRONOGRAMA FÍSICO-FINANCEIRO EM ANEXO.

Do recebimento

7.4. Ao final de cada etapa da execução contratual, conforme previsto no Cronograma Físico-Financeiro, o Contratado apresentará a medição prévia dos serviços executados no período, por meio de planilha e memória de cálculo detalhada.

7.4.1. Uma etapa será considerada efetivamente concluída quando os serviços previstos para aquela etapa, no Cronograma Físico-Financeiro, estiverem executados em sua totalidade.

7.4.2. O contratado também apresentará, a cada medição, os documentos comprobatórios da procedência legal dos produtos e subprodutos florestais utilizados naquela etapa da execução contratual, quando for o caso.

7.5. Os serviços serão recebidos provisoriamente, **no prazo de 150 (CENTO E CINQUENTA) dias**, pelos fiscais técnico e administrativo, mediante termos detalhados, quando verificado o cumprimento das exigências de caráter técnico e administrativo. ([Art. 140, I, a, da Lei nº 14.133 e Arts. 22, X e 23, X do Decreto nº 11.246, de 2022](#)).

7.5.1. O prazo da disposição acima será contado do recebimento de comunicação de cobrança oriunda do contratado com a comprovação da prestação dos serviços a que se referem a parcela a ser paga.

7.5.2. O fiscal técnico do contrato realizará o recebimento provisório do objeto do contrato mediante termo detalhado que comprove o cumprimento das exigências de caráter técnico. ([Art. 22, X, Decreto nº 11.246, de 2022](#)).

7.5.3. O fiscal administrativo do contrato realizará o recebimento provisório do objeto do contrato mediante termo detalhado que comprove o cumprimento das exigências de caráter administrativo. ([Art. 23, X, Decreto nº 11.246, de 2022](#))

7.5.4. O fiscal setorial do contrato, quando houver, realizará o recebimento provisório sob o ponto de vista técnico e administrativo.

7.5.5. Para efeito de recebimento provisório, ao final de cada período de faturamento, o fiscal técnico do contrato irá apurar o resultado das avaliações da execução do objeto e, se for o caso, a análise do desempenho e qualidade da prestação dos serviços realizados em consonância com os indicadores previstos, que poderá resultar no redimensionamento de valores a serem pagos à contratada, registrando em relatório a ser encaminhado ao gestor do contrato.

7.5.6. Será considerado como ocorrido o recebimento provisório com a entrega do termo detalhado ou, em havendo mais de um a ser feito, com a entrega do último.

7.5.7. O Contratado fica obrigado a reparar, corrigir, remover, reconstruir ou substituir, às suas expensas, no todo ou em parte, o objeto em que se verificarem vícios, defeitos ou incorreções resultantes da execução ou materiais empregados, cabendo à fiscalização não atestar a última e/ou única medição de serviços até que sejam sanadas todas as eventuais pendências que possam vir a ser apontadas no Recebimento Provisório.

7.5.8. A fiscalização não efetuará o ateste da última e/ou única medição de serviços até que sejam sanadas todas as eventuais pendências que possam vir a ser apontadas no Recebimento Provisório. ([Art. 119 c/c art. 140 da Lei nº 14133, de 2021](#))

7.5.9. O recebimento provisório também ficará sujeito, quando cabível, à conclusão de todos os testes de campo e à entrega dos Manuais e Instruções exigíveis.

7.5.10. Os serviços poderão ser rejeitados, no todo ou em parte, quando em desacordo com as especificações constantes neste Termo de Referência e na proposta, sem prejuízo da aplicação das penalidades.

7.6. Quando a fiscalização for exercida por um único servidor, o Termo Detalhado deverá conter o registro, a análise e a conclusão acerca das ocorrências na execução do contrato, em relação à fiscalização técnica e administrativa e demais documentos que julgar necessários, devendo encaminhá-los ao gestor do contrato para recebimento definitivo.

7.7. Os serviços serão recebidos definitivamente no prazo de 30 (TRINTA) dias, contados do recebimento provisório, por servidor ou comissão designada pela autoridade competente, após a verificação da qualidade e quantidade do serviço e consequente aceitação mediante termo detalhado, obedecendo os seguintes procedimentos:

7.7.1. Emitir documento comprobatório da avaliação realizada pelos fiscais técnico, administrativo e setorial, quando houver, no cumprimento de obrigações assumidas pelo contratado, com menção ao seu desempenho na execução contratual, baseado em indicadores objetivamente definidos e aferidos, e a eventuais penalidades aplicadas, devendo constar do cadastro de atesto de cumprimento de obrigações, conforme regulamento ([art. 21, VIII, Decreto nº 11.246, de 2022](#)).

7.7.2. Realizar a análise dos relatórios e de toda a documentação apresentada pela fiscalização e, caso haja irregularidades que impeçam a liquidação e o pagamento da despesa, indicar as cláusulas contratuais pertinentes, solicitando à CONTRATADA, por escrito, as respectivas correções;

7.7.3. Emitir Termo Detalhado para efeito de recebimento definitivo dos serviços prestados, com base nos relatórios e documentações apresentadas; e

7.7.4. Comunicar a empresa para que emita a Nota Fiscal ou Fatura, com o valor exato dimensionado pela fiscalização.

7.7.5. Enviar a documentação pertinente ao setor de contratos para a formalização dos procedimentos de liquidação e pagamento, no valor dimensionado pela fiscalização e gestão.

7.8. No caso de controvérsia sobre a execução do objeto, quanto à dimensão, qualidade e quantidade, deverá ser observado o teor do [art. 143 da Lei nº 14.133, de 2021](#), comunicando-se à empresa para emissão de Nota Fiscal no que pertine à parcela incontroversa da execução do objeto, para efeito de liquidação e pagamento.

7.9. Nenhum prazo de recebimento ocorrerá enquanto pendente a solução, pelo contratado, de inconsistências verificadas na execução do objeto ou no instrumento de cobrança.

7.10. O recebimento provisório ou definitivo não excluirá a responsabilidade civil pela solidez e pela segurança do serviço nem a responsabilidade ético-profissional pela perfeita execução do contrato.

Liquidação

7.11. Recebida a Nota Fiscal ou documento de cobrança equivalente, correrá o prazo de dez dias úteis para fins de liquidação, na forma desta seção, prorrogáveis por igual período, nos termos do [art. 7º, §2º da Instrução Normativa SEGES/ME nº 77/2022](#).

7.11.1. O prazo de que trata o item anterior será reduzido à metade, mantendo-se a possibilidade de prorrogação, nos casos de contratações decorrentes de despesas cujos valores não ultrapassem o limite de que trata o [inciso II do art. 75 da Lei nº 14.133, de 2021](#).

7.12. Para fins de liquidação, o setor competente deverá verificar se a nota fiscal ou instrumento de cobrança equivalente apresentado expressa os elementos necessários e essenciais do documento, tais como:

- a) o prazo de validade;
- b) a data da emissão;
- c) os dados do contrato e do órgão contratante;
- d) o período respectivo de execução do contrato;
- e) o valor a pagar; e
- f) eventual destaque do valor de retenções tributárias cabíveis.

7.13. Havendo erro na apresentação da Nota Fiscal/Fatura, ou circunstância que impeça a liquidação da despesa, esta ficará sobrestada até que o contratado providencie as medidas saneadoras, reiniciando-se o prazo após a comprovação da regularização da situação, sem ônus à contratante;

7.14. A Nota Fiscal ou Fatura deverá ser obrigatoriamente acompanhada da comprovação da regularidade fiscal, constatada por meio de consulta on-line ao SICAF ou, na impossibilidade de acesso ao referido Sistema, mediante consulta aos sítios eletrônicos oficiais ou à documentação mencionada no [art. 68 da Lei nº 14.133/2021](#).

7.15. A Administração deverá realizar consulta ao SICAF para: a) verificar a manutenção das condições de habilitação exigidas no edital; b) identificar possível razão que impeça a participação em licitação, no âmbito do órgão ou entidade, proibição de contratar com o Poder Público, bem como ocorrências impeditivas indiretas ([INSTRUÇÃO NORMATIVA Nº 3, DE 26 DE ABRIL DE 2018](#)).

7.16. Constatando-se, junto ao SICAF, a situação de irregularidade do contratado, será providenciada sua notificação, por escrito, para que, no prazo de 5 (cinco) dias úteis, regularize sua situação ou, no mesmo prazo, apresente sua defesa. O prazo poderá ser prorrogado uma vez, por igual período, a critério do contratante.

7.17. Não havendo regularização ou sendo a defesa considerada improcedente, o contratante deverá comunicar aos órgãos responsáveis pela fiscalização da regularidade fiscal quanto à inadimplência do contratado, bem como quanto à existência de pagamento a ser efetuado, para que sejam acionados os meios pertinentes e necessários para garantir o recebimento de seus créditos.

7.18. Persistindo a irregularidade, o contratante deverá adotar as medidas necessárias à rescisão contratual nos autos do processo administrativo correspondente, assegurada ao contratado a ampla defesa.

7.19. Havendo a efetiva execução do objeto, os pagamentos serão realizados normalmente, até que se decida pela rescisão do contrato, caso o contratado não regularize sua situação junto ao SICAF.

Prazo de pagamento

7.20. O pagamento será efetuado no prazo máximo de até dez dias úteis, contados da finalização da liquidação da despesa, conforme seção anterior, nos termos da [Instrução Normativa SEGES/ME nº 77, de 2022](#).

7.21. No caso de atraso pelo Contratante, os valores devidos ao contratado serão atualizados monetariamente entre o termo final do prazo de pagamento até a data de sua efetiva realização, mediante aplicação do índice INCC de correção monetária.

Forma de pagamento

7.22. O pagamento será realizado por meio de ordem bancária, para crédito em banco, agência e conta corrente indicados pelo contratado.

7.23. Será considerada data do pagamento o dia em que constar como emitida a ordem bancária para pagamento.

7.24. Quando do pagamento, será efetuada a retenção tributária prevista na legislação aplicável.

7.24.1. Independentemente do percentual de tributo inserido na planilha, quando houver, serão retidos na fonte, quando da realização do pagamento, os percentuais estabelecidos na legislação vigente.

7.25. O contratado regularmente optante pelo Simples Nacional, nos termos da [Lei Complementar nº 123, de 2006](#), não sofrerá a retenção tributária quanto aos impostos e contribuições abrangidos por aquele regime. No entanto, o pagamento ficará condicionado à apresentação de comprovação, por meio de documento oficial, de que faz jus ao tratamento tributário favorecido previsto na referida Lei Complementar.

8. Critérios de seleção do fornecedor

8. FORMA E CRITÉRIOS DE SELEÇÃO DO FORNECEDOR E REGIME DE EXECUÇÃO

Forma de seleção e critério de julgamento da proposta

8.1. O fornecedor será selecionado por meio da realização de procedimento de LICITAÇÃO, na modalidade CONCORRÊNCIA, sob a forma ELETRÔNICA, com adoção do critério de julgamento pelo MENOR PREÇO.

Regime de execução

8.2. O regime de execução do contrato será o regime de contratação de empreitada por preço unitário, consoante a definição do inciso XXVIII, Art. 6º, da Lei n.º 14.133/2021, conforme recomendado no projeto das Recomendações técnicas para elaboração do edital.

Critérios de aceitabilidade de preços

8.3. Ressalvado o objeto ou parte dele sujeito ao regime de empreitada por preço unitário, o critério de aceitabilidade de preços será o valor global estimado para a contratação.

8.3.1. O licitante que estiver mais bem colocado na disputa deverá apresentar à Administração, por meio eletrônico, planilha que contenha o preço global, os quantitativos e os preços unitários tidos como relevantes, conforme modelo de planilha elaborada pela Administração, para efeito de avaliação de exequibilidade (art. 59, §3º, da Lei nº 14.133/2021);

Exigências de habilitação

8.4. Para fins de habilitação, deverá o licitante comprovar os seguintes requisitos:

Habilitação jurídica

8.5. **Empresário individual:** inscrição no Registro Público de Empresas Mercantis, a cargo da Junta Comercial da respectiva sede;

8.6. **Microempreendedor Individual - MEI:** Certificado da Condição de Microempreendedor Individual - CCMEI, cuja aceitação ficará condicionada à verificação da autenticidade no sítio <https://www.gov.br/empresas-e-negocios/pt-br/empreendedor> ;

8.7. **Sociedade empresária, sociedade limitada unipessoal – SLU ou sociedade identificada como empresa individual de responsabilidade limitada - EIRELI:** inscrição do ato constitutivo, estatuto ou contrato social no Registro Público de Empresas Mercantis, a cargo da Junta Comercial da respectiva sede, acompanhada de documento comprobatório de seus administradores;

8.8. **Sociedade empresária estrangeira:** portaria de autorização de funcionamento no Brasil, publicada no Diário Oficial da União e arquivada na Junta Comercial da unidade federativa onde se localizar a filial, agência, sucursal ou estabelecimento, a qual será considerada como sua sede, conforme [Instrução Normativa DREI/ME n.º 77, de 18 de março de 2020](#).

8.9. **Sociedade simples:** inscrição do ato constitutivo no Registro Civil de Pessoas Jurídicas do local de sua sede, acompanhada de documento comprobatório de seus administradores;

8.10. **Filial, sucursal ou agência de sociedade simples ou empresária:** inscrição do ato constitutivo da filial, sucursal ou agência da sociedade simples ou empresária, respectivamente, no Registro Civil das Pessoas Jurídicas ou no Registro Público de Empresas Mercantis onde opera, com averbação no Registro onde tem sede a matriz

8.11. Os documentos apresentados deverão estar acompanhados de todas as alterações ou da consolidação respectiva.

Habilitação fiscal, social e trabalhista

8.12. Prova de inscrição no Cadastro Nacional de Pessoas Jurídicas ou no Cadastro de Pessoas Físicas, conforme o caso;

8.13. Prova de regularidade fiscal perante a Fazenda Nacional, mediante apresentação de certidão expedida conjuntamente pela Secretaria da Receita Federal do Brasil (RFB) e pela Procuradoria-Geral da Fazenda Nacional (PGFN), referente a todos os créditos tributários federais e à Dívida Ativa da União (DAU) por elas administrados, inclusive aqueles relativos à Seguridade Social, nos termos da [Portaria Conjunta nº 1.751, de 02 de outubro de 2014](#), do Secretário da Receita Federal do Brasil e da Procuradora-Geral da Fazenda Nacional.

8.14. Prova de regularidade com o Fundo de Garantia do Tempo de Serviço (FGTS);

8.15. Prova de inexistência de débitos inadimplidos perante a Justiça do Trabalho, mediante a apresentação de certidão negativa ou positiva com efeito de negativa, nos termos do Título VII-A da Consolidação das Leis do Trabalho, aprovada pelo [Decreto-Lei nº 5.452, de 1º de maio de 1943](#);

8.16. Prova de inscrição no cadastro de contribuintes Municipal relativo ao domicílio ou sede do fornecedor, pertinente ao seu ramo de atividade e compatível com o objeto contratual;

8.17. Prova de regularidade com a Fazenda Municipal do domicílio ou sede do fornecedor, relativa à atividade em cujo exercício contrata ou concorre;

8.18. Caso o fornecedor seja considerado isento dos tributos relacionados ao objeto contratual, deverá comprovar tal condição mediante a apresentação de declaração da Fazenda respectiva do seu domicílio ou sede, ou outra equivalente, na forma da lei

8.19. O fornecedor enquadrado como microempreendedor individual que pretenda auferir os benefícios do tratamento diferenciado previstos na Lei Complementar n. 123, de 2006, estará dispensado da prova de inscrição nos cadastros de contribuintes estadual e municipal.

Qualificação Econômico-Financeira

8.20. Certidão negativa de insolvência civil expedida pelo distribuidor do domicílio ou sede do licitante, caso se trate de pessoa física, desde que admitida a sua participação na licitação ([art. 5º, inciso II, alínea “c”, da Instrução Normativa Seges/ME nº 116, de 2021](#)), ou de sociedade simples;

8.21. Certidão negativa de falência expedida pelo distribuidor da sede do fornecedor - [Lei nº 14.133, de 2021, art. 69, caput, inciso II](#));

8.22. Balanço patrimonial, demonstração de resultado de exercício e demais demonstrações contábeis dos 2 (dois) últimos exercícios sociais, comprovando:

8.23. Índices de Liquidez Geral (LG), Liquidez Corrente (LC), e Solvência Geral (SG) superiores a 1 (um);

8.24. As empresas criadas no exercício financeiro da licitação deverão atender a todas as exigências da habilitação e poderão substituir os demonstrativos contábeis pelo balanço de abertura; e

8.25. Os documentos referidos acima limitar-se-ão ao último exercício no caso de a pessoa jurídica ter sido constituída há menos de 2 (dois) anos.

8.26. Os documentos referidos acima deverão ser exigidos com base no limite definido pela Receita Federal do Brasil para transmissão da Escrituração Contábil Digital - ECD ao Sped.

8.27. Caso a empresa licitante apresente resultado inferior ou igual a 1 (um) em qualquer dos índices de Liquidez Geral (LG), Solvência Geral (SG) e Liquidez Corrente (LC), será exigido para fins de habilitação patrimônio líquido mínimo de 5% do valor total estimado da contratação

8.28. As empresas criadas no exercício financeiro da licitação deverão atender a todas as exigências da habilitação e poderão substituir os demonstrativos contábeis pelo balanço de abertura. (Lei nº 14.133, de 2021, art. 65, §1º).

8.29. O atendimento dos índices econômicos previstos neste item deverá ser atestado mediante declaração assinada por profissional habilitado da área contábil, apresentada pelo fornecedor.

Qualificação Técnica

8.30. Declaração de que o licitante tomou conhecimento de todas as informações e das condições locais para o cumprimento das obrigações objeto da licitação;

8.30.1. A declaração acima poderá ser substituída por declaração formal assinada pelo responsável técnico do licitante acerca do conhecimento pleno das condições e peculiaridades da contratação 8.31. Registro ou inscrição da empresa contratada no CREA (Conselho Regional de Engenharia e Agronomia), ou CAU (Conselho de Arquitetura e Urbanismo) em plena validade.

8.32. Sociedades empresárias estrangeiras atenderão à exigência por meio da apresentação, no momento da assinatura do contrato, da solicitação de registro perante a entidade profissional competente no Brasil.

8.33. Apresentação de um ou mais atestados de capacidade técnica, fornecido por pessoa jurídica de direito público ou privado devidamente identificada, em nome do licitante, relativo à execução de obra de engenharia, compatível em características,

quantidades e prazos com o objeto da presente licitação, os quais foram obtidos a partir de critérios técnicos e da curva ABC da planilha orçamentária, envolvendo as parcelas de maior relevância e valor significativo do objeto da licitação apresentados a seguir:

2.3 — TELHAMENTO COM TELHA CERÂMICA CAPA-CANAL, TIPO COLONIAL, COM ATÉ 2 ÁGUAS, INCLUSO TRANSPORTE VERTICAL. AF_07/2019 - Item equivalente a 4,81 % do valor total da planilha.

3.5 — PISO EM GRANILITE, MARMORITE OU GRANITINA EM AMBIENTES INTERNOS. COM ESPESSURA DE 8 MM, INCLUSO MISTURA EM BETONEIRA, COLOCAÇÃO DAS JUNTAS, APLICAÇÃO DO PISO, 4 POLINIENTOS COM POLJTRJZ, ESTUCAMENTO, SENADOR E CERA. AF_06/2022. - Item equivalente a 9,21 % do valor total da planilha.

Dos itens citados acima, as empresas devem conter acervo técnico e operacional comprovado de no mínimo 50% da quantidade informada na planilha limitada conforme o edital da licitação. Visto que esses itens são de maiores relevâncias no aspecto técnico e valor.

* Foram considerados como itens relevantes no projeto, os itens de maior valor individual do valor total estimado da contratação e que necessitam determinado conhecimento técnico para execução, conforme preconiza o §1º do art. 67 da Lei 14.133/2021. As quantidades acima podem ser atingidas pela licitante em uma única ou num combinado de diferentes obras

8.34. Comprovação da capacitação técnico-profissional, mediante apresentação de Certidão de Acervo Técnico – CAT, nos termos da legislação aplicável, em nome do(s) responsável(is) técnico(s) e/ou membros da equipe técnica que participarão da obra, que demonstre a Anotação de Responsabilidade Técnica – ART ou Registro de Responsabilidade Técnica – RRT, relativo à execução dos serviços que compõem as parcelas de maior relevância técnica e valor significativo da contratação, a saber:

2.3 — TELHAMENTO COM TELHA CERÂMICA CAPA-CANAL, TIPO COLONIAL, COM ATÉ 2 ÁGUAS, INCLUSO TRANSPORTE VERTICAL. AF_07/2019 - Item equivalente a 4,81 % do valor total da planilha.

3.5 — PISO EM GRANILITE, MARMORITE OU GRANITINA EM AMBIENTES INTERNOS. COM ESPESSURA DE 8 MM, INCLUSO MISTURA EM BETONEIRA, COLOCAÇÃO DAS JUNTAS, APLICAÇÃO DO PISO, 4 POLINIENTOS COM POLJTRJZ, ESTUCAMENTO, SENADOR E CERA. AF_06/2022. - Item equivalente a 9,21 % do valor total da planilha.

8.34.1 Para o Engenheiro ou Arquiteto: Projeto e execução de sistemas de ventilação, exaustão e climatização em estabelecimentos de saúde, que contenham em seu escopo salas com pressão diferencial (salas limpas). Devido à relevância técnica e à sensibilidade do sistema a ser instalado, não serão aceitas comprovações técnico-profissionais de sistemas de ventilação, exaustão e climatização de outros tipos de estabelecimentos que não sejam de saúde ou assistenciais de saúde, tampouco de sistemas que não contenham em seu escopo salas com pressão diferencial (salas limpas)

8.34.2 O(s) profissional(is) indicado(s) na forma supra deverá(ão) participar da obra ou serviço objeto do contrato, e será admitida a sua substituição por profissionais de experiência equivalente ou superior, desde que aprovada pela Administração.

8.35. Comprovação de aptidão para o fornecimento de bens similares de complexidade tecnológica e operacional equivalente ou superior com o objeto desta contratação, ou com o item pertinente, por meio da apresentação de certidões ou atestados, por pessoas jurídicas de direito público ou privado, ou regularmente emitido(s) pelo conselho profissional competente, quando for o caso.

8.36. Será admitida, para fins de comprovação de quantitativo mínimo, a apresentação e o somatório de diferentes atestados executados de forma concomitante.

8.36.1. Os atestados de capacidade técnica poderão ser apresentados em nome da matriz ou da filial do fornecedor.

8.36.2. O fornecedor disponibilizará todas as informações necessárias à comprovação da legitimidade dos atestados, apresentando, quando solicitado pela Administração, cópia do contrato que deu suporte à contratação, endereço atual da contratante e local em que foi executado o objeto contratado, dentre outros documentos

9. Estimativas do Valor da Contratação

Valor (R\$): 804.657,75

9. ESTIMATIVAS DO VALOR DA CONTRATAÇÃO

9.1. O custo estimado total da contratação é de R\$ 804.657,75 (*oitocentos e quatro mil, seiscentos e cinquenta e sete reais e setenta e cinco centavos*), conforme custos unitários apostos no Caderno de Orçamentos componente do Planilha orçamentaria, anexos ao processo.

10. Adequação orçamentária

10. ADEQUAÇÃO ORÇAMENTÁRIA

Recursos Próprios do Município de Cajazeiras:

02.090 Secretaria Municipal de Educação

12 361 1003 2021 Manutenção das Atividades do Ensino Fundamental – MDE

3.3.90.39 99 1.500.1001 OUTROS SERVIÇOS DE TERCEIROS – PESSOA JURÍDICA

RECURSOS DO MDE

12 368 1003 2023 Manutenção da Educação Básica – FNDE

3.3.90.39 99 1.569.0000 OUTROS SERVIÇOS DE TERCEIROS – PESSOA JURÍDICA

RECURSOS DO FNDE

12 361 1003 2026 Manutenção do Ensino Fundamental – Fundeb – 30%

3.3.90.39 99 1.540.0000 OUTROS SERVIÇOS DE TERCEIROS – PESSOA JURÍDICA

1.540.0000 Transferências do FUNDEB – Impostos e Transferências de Impostos

1.541.0000 Transferências do FUNDEB – Complementação da União – VAAF

1.542.0000 Transferências do FUNDEB – Complementação da União – VAAT

1.543.1030 Transferências do FUNDEB – Complementação da União – VAAR – 30%

12 361 1003 2029 Manutenção do Salário Educação – QSE

3.3.90.39 99 1.550.0000 OUTROS SERVIÇOS DE TERCEIROS – PESSOA JURÍDICA

Transferência do Salário – Educação

12 368 1003 2030 Programa Dinheiro Direto na Escola – PDDE

3.3.90.39 99 1.551.0000 OUTROS SERVIÇOS DE TERCEIROS – PESSOA JURÍDICA

RECURSOS DO FNDE

12 365 1003 2034 Manutenção da Educação Infantil e Creche – Fundeb 30%

3.3.90.39 99 1.540.0000 OUTROS SERVIÇOS DE TERCEIROS – PESSOA JURÍDICA

1.540.0000 Transferências do FUNDEB – Impostos e Transferências de Impostos

1.541.0000 Transferências do FUNDEB – Complementação da União – VAAF

1.542.0000 Transferências do FUNDEB – Complementação da União – VAAT

12 368 1003 2040 Manutenção das atividades da Secretaria de Educação – Recursos Ordinários

3.3.90.39 99 1.500.0000 OUTROS SERVIÇOS DE TERCEIROS – PESSOA JURÍDICA

RECURSOS PRÓPRIOS

12 365 1003 2043 Manutenção das Atividades do Ensino Infantil – MDE

3.3.90.39 99 1.500.1001 OUTROS SERVIÇOS DE TERCEIROS – PESSOA JURÍDICA

RECURSOS DO MDE

12 365 1003 2109 Reparos e Manutenção na Infra-estrutura, Equip. e Móveis de Unidades do Ensino Infantil – VAAT

3.3.90.39 99 1.542.0000 OUTROS SERVIÇOS DE TERCEIROS – PESSOA JURÍDICA

RECURSOS DO FUNDEB – VAAT

12 361 1003 1069 Ampliação, Reforma e Recuperação de Escolas de Educação Infantil

4.4.90.51 99 OBRAS E INSTALAÇÕES

1.500.1001 Recursos Vinculados de Impostos – MDE

12 365 1003 1076 Ampliação e Reforma de Unidades do Ensino Infantil – VAAT

4.4.90.51 99 OBRAS E INSTALAÇÕES

1.542.0000 Transferências do FUNDEB – Complementação da União – VAAT

11. Responsáveis

Todas as assinaturas eletrônicas seguem o horário oficial de Brasília e fundamentam-se no §3º do Art. 4º do [Decreto nº 10.543, de 13 de novembro de 2020](#).

Despacho: PORTARIA EM ANEXO

MARIA DO SOCORRO DELFINO PEREIRA

Autoridade competente

Estudo Técnico Preliminar 17/2023

1. Informações Básicas

Número do processo:

2. Descrição da necessidade

A necessidade de uma reforma na escola é justificada por diversos fatores. Primeiramente, é importante considerar a infraestrutura desatualizada e inadequada, que não proporciona um ambiente propício para a aprendizagem. As salas de aula estão deterioradas, com problemas estruturais e falta de recursos tecnológicos, o que dificulta o processo de ensino e aprendizagem. Além disso, o mobiliário é antigo e desconfortável, prejudicando o bem-estar dos estudantes durante as aulas. Outro aspecto a ser considerado é a falta de acessibilidade para pessoas com deficiência, o que vai contra os princípios de inclusão e igualdade. A falta de rampas e banheiros adaptados impede a participação plena desses alunos na vida escolar. Além disso, a escola não oferece espaços adequados para práticas esportivas e atividades extracurriculares, limitando o desenvolvimento integral dos estudantes. Por fim, é importante ressaltar a necessidade de investimento em capacitação dos professores e atualização dos métodos de ensino, para que a escola possa acompanhar as mudanças do mundo contemporâneo e preparar os alunos para os desafios futuros. Em resumo, a reforma da escola é fundamental para proporcionar um ambiente adequado, inclusivo e estimulante, garantindo uma educação de qualidade para todos os estudantes.

3. Área requisitante

Área Requisitante	Responsável
SECRETARIA DE EDUCAÇÃO	MARIA DO SOCORRO DELFINO PEREIRA

4. Descrição dos Requisitos da Contratação

Cuida-se de uma obra de engenharia que visa a reforma ampliação predial da Escola Manoel Gonçalves da Silva.

A contratação atenderá as condições, quantidades e exigências estabelecidas neste ETP e no correspondente Termo de Referência.

O objeto da licitação tem natureza de serviço comum de engenharia, sem dedicação exclusiva de mão de obra, a ser contratado por meio de licitação, na modalidade CONCORRÊNCIA.

Os quantitativos e os respectivos códigos serão discriminados na Planilha de Estimativa de Custos e Formação de Preços.

A contratação adotará como regime de execução a empreitada.

A duração dos contratos regidos por esta Lei será a prevista em edital, e deverão ser observadas, no momento da contratação e a cada exercício financeiro, a disponibilidade de créditos orçamentários, bem como a previsão no plano plurianual, quando ultrapassar 1 (um) exercício financeiro

A prestação dos serviços não gera vínculo empregatício entre os empregados da Contratada e a Administração, vedando-se qualquer relação entre estes que caracterize pessoalidade e subordinação direta.

A empresa deverá realizar a prestação de serviços conforme solicitado e disposto no Termo de Referência, inclusive a contratada deverá obedecer aos prazos e garantias nele listados, em harmonia ao que restar celebrado entre a Prefeitura de Cajazeiras e a empresa vencedora, sob pena das sanções previstas em lei.

Os serviços contratados não são de natureza contínua.

Declaração do licitante de que tem pleno conhecimento das condições necessárias para a prestação do serviço.

As obrigações da Contratada e Contratante estarão previstas no Projeto Básico (PB).

5. Levantamento de Mercado

As quantidades foram mensuradas considerando-se os dados das pranchas técnicas, conforme memorial de cálculo em anexo ao processo. O levantamento foi criteriosamente detalhado em planilha, revisado, de forma a não haver inconformidades entre quantidades levantadas e quantidades reais a serem executadas.

6. Descrição da solução como um todo

A descrição da solução como um todo, para a obra de reforma de escolas para o Município de Cajazeiras, encontra-se pormenorizada no Memorial Descritivo e seus anexos.

7. Estimativa das Quantidades a serem Contratadas

As quantidades foram mensuradas considerando-se os dados das pranchas técnicas, conforme memorial de cálculo em anexo ao processo. O levantamento foi criteriosamente detalhado em planilha, revisado, de forma a não haver inconformidades entre quantidades levantadas e quantidades reais a serem executadas.

8. Estimativa do Valor da Contratação

Valor (R\$): 804.657,75

O ETP que subsidia esse Termo de Referência considerou Preços referenciais do Sistema Nacional de Pesquisa de Custos e Índices da Construção Civil-SINAPI, SINAPI - 02/2023 - Paraíba, ORSE - 11/2022 - Sergipe

9. Justificativa para o Parcelamento ou não da Solução

Foi realizado vistoria nos locais onde serão executadas as obras pela Equipe Técnica do Setor de Engenharia da Secretaria Municipal de Planejamento, a qual fez todo levantamento necessário, medições, as quantidades foram mensuradas considerando-se os dados das Pranchas Técnicas, conforme memórias de cálculo em anexo. O estudo técnico foi desenvolvido para que possamos fazer uma contratação seguindo todos os critérios exigidos por lei, para que haja seleção de empresa da área da construção civil, especializada em obra equivalente ao objeto deste pedido, e que tenha capacidade e competência capaz de atender as necessidades da instituição com eficiência, e economicidade, fazendo uma obra de qualidade para evitar danos ao erário e a população que utilizará o espaço. O estudo técnico preliminar demonstra que o objeto está enquadrado como obra, e deverá ser licitada por preço global, incluindo várias etapas, devendo ser avaliado os preços unitários das planilhas orçamentária, os quais não poderão ter itens com valor zero ou inexequíveis.

10. Contratações Correlatas e/ou Interdependentes

A seleção das contratações correlatas dependerá das necessidades específicas do projeto da escola pública municipal, do escopo da reforma e dos objetivos educacionais. Cada contratação desempenhará um papel importante na concepção, implementação e sucesso contínuo da escola.

11. Alinhamento entre a Contratação e o Planejamento

O alinhamento entre o planejamento e as contratações assegura que o projeto seja implementado eficazmente, evita desvios orçamentários e cronogramas atrasados e contribui para alcançar os objetivos educacionais e ambientais estabelecidos. É importante revisar regularmente o alinhamento e fazer ajustes conforme necessário à medida que o projeto progride.

12. Benefícios a serem alcançados com a contratação

1.

Melhoria na Qualidade da Educação:

- O estudo técnico preliminar permite a criação de um plano educacional sólido, visando à melhoria da qualidade da educação no município.

2.

Acesso à Educação de Qualidade:

- Uma escola pública municipal bem planejada oferece oportunidades de educação de qualidade acessíveis a todos os residentes locais, reduzindo disparidades educacionais.

3.

Desenvolvimento de Habilidades Técnicas:

- A introdução de programas técnicos pode equipar os alunos com habilidades práticas relevantes para o mercado de trabalho local, aumentando sua empregabilidade.

4.

Inclusão Educacional:

- O estudo pode abordar estratégias para inclusão de alunos com necessidades especiais, tornando a educação mais inclusiva e acessível a todos.

5.

Desenvolvimento Econômico:

- Uma escola técnica pública pode contribuir para o crescimento econômico local, fornecendo mão de obra qualificada que atende às necessidades das empresas locais.

6.

Parcerias Comunitárias:

- O estudo pode identificar oportunidades de colaboração com empresas, universidades e organizações da comunidade, enriquecendo o programa educacional e oferecendo oportunidades de estágio.

7.

Sustentabilidade Financeira:

- Um plano financeiro sólido pode garantir a sustentabilidade da escola a longo prazo, reduzindo a dependência de recursos governamentais.

8.

Avaliação e Melhoria Contínua:

- O estudo técnico preliminar estabelece métricas de desempenho e processos de avaliação para monitorar e melhorar constantemente a qualidade da educação.

9.

Desenvolvimento de Liderança:

- O projeto da escola pública pode criar oportunidades de desenvolvimento de liderança para educadores e profissionais envolvidos.

10.

Orgulho na Comunidade:

- Uma escola pública de qualidade pode gerar um senso de orgulho e identidade na comunidade local, fortalecendo os laços sociais.

11.

Preparação para o Futuro:

- Preparar os alunos para o mercado de trabalho e para um futuro acadêmico mais avançado é fundamental para seu sucesso a longo prazo.

12.

Atendimento às Demandas Locais:

- O estudo pode garantir que a escola atenda às necessidades educacionais e econômicas específicas do município.

13.

Inovação Educacional:

- Pode abrir caminho para a introdução de métodos de ensino inovadores e tecnologias educacionais, mantendo a escola atualizada com as tendências educacionais.

14.

Cidadãos Bem Preparados:

- Uma escola pública municipal bem-sucedida contribui para a formação de cidadãos bem informados, críticos e engajados na sociedade.

15.

Desenvolvimento Local Sustentável:

- O projeto pode impulsionar o desenvolvimento sustentável local, proporcionando educação que atenda às necessidades de emprego em evolução e promovendo a prosperidade a longo prazo.

13. Providências a serem Adotadas

É obrigação da Empresa contratada, a execução de todas as obras ou serviços descritos ou constantes no projeto ou planilha, fornecendo para tanto, toda mão de obra e equipamentos necessários. São de responsabilidade da contratada: a) O cumprimento das prescrições referentes às Leis Trabalhistas, Previdência Social e Seguro de Acidentes do Trabalho; b) O pagamento de impostos, taxas e outras obrigações financeiras, que vierem a incidir sobre a execução da obra ou serviços; c) Será responsável pela existência de toda e qualquer irregularidade ou simples defeito de execução, comprometendo-se a removê-lo, desde que provenham da má execução do serviço, sem ônus para a Prefeitura; d) Os materiais empregados deverão ser de primeira qualidade; e) Manter todos os projetos em local visível no canteiro de obras. Para qualquer serviço mal executado, a fiscalização terá o direito de modificar, mandar refazer, sem que tal fato acarrete ressarcimento financeiro ou material, bem como a extensão do prazo para conclusão da obra

14. Possíveis Impactos Ambientais

A reforma de escolas, como qualquer projeto de construção ou reforma, pode ter impactos ambientais significativos. É importante considerar esses impactos e adotar medidas para minimizá-los. Alguns possíveis impactos ambientais na reforma de uma escola incluem:

1.

Gestão de Resíduos de Construção e Demolição (RCD):

- A demolição de estruturas antigas e a construção de novas instalações podem gerar uma grande quantidade de resíduos, como concreto, madeira, metal, e materiais de construção. A gestão adequada desses resíduos é essencial para evitar a deposição inadequada em aterros sanitários e promover a reciclagem e reutilização.

2.

Consumo de Recursos Naturais:

- A reforma da escola pode envolver a extração de materiais de construção e o consumo de recursos naturais, como madeira, água e energia. A escolha de materiais sustentáveis e a implementação de práticas de construção eficientes em termos de recursos podem reduzir esse impacto.

3.

Poluição do Ar e Ruído:

- A atividade de construção e reforma pode gerar poluição do ar devido às emissões de veículos, equipamentos e poeira. Além disso, o ruído excessivo das atividades de construção pode afetar negativamente a qualidade de vida dos residentes próximos. A implementação de medidas de controle de poeira e restrições de horários de construção pode ajudar a minimizar esses impactos.

4.

Impactos na Biodiversidade:

- A expansão ou reforma de escolas em áreas naturais ou próximas a habitats sensíveis pode afetar a biodiversidade local. É importante avaliar os impactos e implementar medidas de mitigação, como a preservação de áreas verdes ou o replantio de árvores.

5.

Gestão da Água:

- A reforma da escola pode afetar a drenagem e a qualidade da água nas proximidades. É fundamental adotar práticas de gestão de águas pluviais para minimizar a erosão do solo, o escoamento de poluentes e a sobrecarga do sistema de esgoto.

6.

Eficiência Energética:

- A atualização das instalações da escola pode incluir melhorias na eficiência energética, o que pode reduzir o consumo de energia a longo prazo. No entanto, as operações de construção também podem exigir uma quantidade significativa de energia. Portanto, é importante equilibrar esses impactos.

7.

Impactos Socioambientais:

- A construção e reforma de escolas também podem ter impactos sociais, como a deslocação temporária de alunos, professores e comunidade. É importante minimizar esses impactos por meio de um planejamento cuidadoso e comunicação eficaz.

8.

Saúde e Segurança Ocupacional:

- Garantir a segurança e saúde dos trabalhadores da construção é fundamental. Isso envolve medidas de segurança no local de trabalho e controle de substâncias tóxicas que podem ser usadas na construção.

A avaliação de impacto ambiental, juntamente com um plano de gestão ambiental, é essencial para minimizar e mitigar os impactos negativos da reforma da escola. Adotar práticas sustentáveis e priorizar materiais e técnicas de construção ecológicas também é fundamental para reduzir o impacto ambiental de tais projetos.

15. Declaração de Viabilidade

Esta equipe de planejamento declara **viável** esta contratação.

15.1. Justificativa da Viabilidade

O presente ETP atende todas os pré-requisitos exigidos na legislação vigente.

16. Responsáveis

Todas as assinaturas eletrônicas seguem o horário oficial de Brasília e fundamentam-se no §3º do Art. 4º do [Decreto nº 10.543, de 13 de novembro de 2020](#).

RODRIGO BRENO GONCALVES MACIEL

Assessor Jurídico



Assinou eletronicamente em 30/10/2023 às 17:19:11.

Lista de Anexos

Atenção: Apenas arquivos nos formatos ".pdf", ".txt", ".jpg", ".jpeg", ".gif" e ".png" enumerados abaixo são anexados diretamente a este documento.

- Anexo I - cajazeirasreformaescolamanoelgonalves.zip (16.0 MB)

Matriz de Gerenciamento de Riscos

1. Informações Básicas

Número da Matriz de Alocação de Riscos	Responsável pela Edição	Data de Criação
7/2023	DENYZE GONSALO FURTADO	08/11/2023 14:02
Objeto da Matriz de Riscos		
CONTRATAÇÃO DE EMPRESA DO RAMO DE ENGENHARIA CIVIL PARA A EXECUÇÃO DOS SERVIÇOS DE REFORMA E AMPLIAÇÃO DA ESCOLA MANOEL GONÇALVES NA ZONA RURAL DO MUN		

2. Histórico de Revisões

Nenhuma Revisão encontrada.

3. Riscos Identificados

Número	Risco	Causa do Risco	Fase	Alocado para	Nível do Risco (I x P)	Nº Item
R-01	Erro ou omissões nos estudos, documentos e projetos	Projeto com poucas informações das estruturas a serem construídas. Não haver detalhamento suficiente no Projeto de Engenharia referencial apresentado junto com o Edital.	Planejamento	Administração	Baixo	

Impactos

1 Projeto com poucas informações das estruturas a serem construídas. Não haver detalhamento suficiente no Projeto de Engenharia referencial apresentado junto com o Edital.

Ações Preventivas

P-01 Previsão de cláusula contratual estabelecendo que os parâmetros técnicos a serem observados são aqueles previstos no contrato e nos anexos. Previsão no Contrato e em Anexos específicos de Indicadores de Desempenho que assegurem a qualidade dos serviços prestados. (Acervo Técnico) - **Responsável:** PEDRO SOUZA DOS SANTOS LEITAO NUNES

Ações de Contingência

C-01 Realização de visita técnica para análise dos estudos e documentos pelas Proponentes. Previsão no Contrato de obrigação de cumprimento do projeto aprovado, no prazo estabelecido, sob pena de multa. Previsão no Contrato e em Anexo específico de Indicadores de Desempenho que assegurem a qualidade dos serviços prestados. Previsão no Edital e no Contrato exigindo garantia de execução do contrato. **Responsável:** PEDRO SOUZA DOS SANTOS LEITAO NUNES

Número	Risco	Causa do Risco	Fase	Alocado para	Nível do Risco (I x P)	Nº Item
R-02	Problemas em estruturas já existentes (vícios ocultos).	Alteração dos custos de construção por vícios ocultos não identificados no projeto.	Planejamento	Administração	Médio	

Impactos

1 Alteração dos custos de construção por vícios ocultos não identificados no projeto.

Ações Preventivas

P-01 Realização visita técnica para análise dos estudos e documentos pelas Proponentes. Previsão no Edital de obrigatoriedade de declaração pelos Proponentes de pleno conhecimento do edital e condições do local de implantação do projeto. **Responsável:** PEDRO SOUZA DOS SANTOS LEITAO NUNES

Ações de Contingência

C-01 Realização visita técnica para análise dos estudos e documentos pelas Proponentes. Previsão no Edital de obrigatoriedade de declaração pelos Proponentes de pleno conhecimento do edital e condições do local de implantação do projeto. **Responsável:** PEDRO SOUZA DOS SANTOS LEITAO NUNES

Número	Risco	Causa do Risco	Fase	Alocado para	Nível do Risco (I x P)	Nº Item
R-03	Erro na estimativa dos custos de construção ou do cumprimento do cronograma, com aumento do preço de materiais essenciais/	Erro na estimativa dos custos de construção ou do cumprimento do cronograma, com aumento do preço de materiais essenciais/ equipamentos/ mão de obra que geram acréscimo do custo,	Gestão de Contrato	Administração	Baixo	1

equipamentos/ mão salvo aqueles que decorram diretamente de obra. de mudanças tributárias ou políticas públicas.

Impactos

1 Erro na estimativa dos custos de construção ou do cumprimento do cronograma, com aumento do preço de materiais essenciais/ equipamentos/ mão de obra que geram acréscimo do custo, salvo aqueles que decorram diretamente de mudanças tributárias ou políticas públicas.

Ações Preventivas

P-01 Previsão no Edital e no Contrato exigindo garantia de execução do contrato. **Responsável:** PEDRO SOUZA DOS SANTOS LEITAO NUNES
Previsão no Contrato de que não haverá reequilíbrio econômico-financeiro nesta hipótese. Previsão no Contrato de que o início do pagamento está atrelado à efetiva prestação dos serviços. Previsão no Contrato de que as responsabilidades e riscos de execução da obra são da CONTRATADA.

Ações de Contingência

C-01 Previsão no Edital e no Contrato exigindo garantia de execução do contrato. **Responsáveis:** PEDRO SOUZA DOS SANTOS LEITAO NUNES, MARIA DO SOCORRO DELFINO PEREIRA
Previsão no Contrato de que não haverá reequilíbrio econômico-financeiro nesta hipótese. Previsão no Contrato de que o início do pagamento está atrelado à efetiva prestação dos serviços. Previsão no Contrato de que as responsabilidades e riscos de execução da obra são da CONTRATADA.

Número	Risco	Causa do Risco	Fase	Alocado para	Nível do Risco (I x P)	Nº Item
R-04	Erro na execução das obras.	Erro na realização das obras por parte da CONTRATADA, causando prejuízos a terceiros	Gestão de Contrato	Contratada	Baixo	

Impactos

1 Erro na realização das obras por parte da CONTRATADA, causando prejuízos a terceiros

Ações Preventivas

P-01 Previsão no Edital e Contrato de que a prefeitura é responsável pela elaboração dos Projetos Básico e Executivo. Previsão no Contrato de penalidades e multas correspondentes. Previsão no Edital e no Contrato exigindo garantia de execução do contrato **Responsável:** PEDRO SOUZA DOS SANTOS LEITAO NUNES

Ações de Contingência

C-01 Previsão no Edital e Contrato de que a prefeitura é responsável pela elaboração dos Projetos Básico e Executivo. Previsão no Contrato de penalidades e multas correspondentes. Previsão no Edital e no Contrato exigindo garantia de execução do contrato **Responsável:** PEDRO SOUZA DOS SANTOS LEITAO NUNES

Número	Risco	Causa do Risco	Fase	Alocado para	Nível do Risco (I x P)	Nº Item
R-05	Capacidade financeira insuficiente da CONTRATADA.	Atraso no início ou interrupção da obra devido à falta de capacidade financeira da CONTRATADA.	Gestão de Contrato	Contratada	Baixo	

Impactos

1 Atraso no início ou interrupção da obra devido à falta de capacidade financeira da CONTRATADA.

Ações Preventivas

P-01 Previsão no Edital de obrigatoriedade de comprovação de qualificação econômica. Previsão no Contrato de que a CONTRATADA deverá possuir capacidade financeira para garantir a plena execução das obras. **Responsável:** PEDRO SOUZA DOS SANTOS LEITAO NUNES

Ações de Contingência

C-01 Previsão no Edital de obrigatoriedade de comprovação de qualificação econômica. Previsão no Contrato de que a CONTRATADA deverá possuir capacidade financeira para garantir a plena execução das obras. **Responsável:** PEDRO SOUZA DOS SANTOS LEITAO NUNES

Número	Risco	Causa do Risco	Fase	Alocado para	Nível do Risco (I x P)	Nº Item
R-06	Roubos ou furtos nos locais de obras.	Prejuízos ocasionados por roubos ou furtos nos canteiros de obras, gerando custos adicionais.	Gestão de Contrato	Contratada	Baixo	

Impactos

1 Prejuízos ocasionados por roubos ou furtos nos canteiros de obras, gerando custos adicionais.

Ações Preventivas

P-01 Previsão no Contrato de que a responsabilidade pela segurança da obra é da CONTRATADA. **Responsável:** PEDRO SOUZA DOS SANTOS LEITAO NUNES

Ações de Contingência

C-01 Previsão no Contrato de que a responsabilidade pela segurança da obra é da CONTRATADA. **Responsável:** PEDRO SOUZA DOS SANTOS LEITAO NUNES

Número	Risco	Causa do Risco	Fase	Alocado para	Nível do Risco (I x P)	Nº Item
R-07	Caso fortuito ou maior força (segurável).	Eventos naturais ou humanos alheios à vontade das partes que impossibilitem a execução das obras do contrato.	Gestão de Contrato	Contratada	Baixo	

Impactos

1 Eventos naturais ou humanos alheios à vontade das partes que impossibilitem a execução das obras do contrato.

Ações Preventivas

P-01 Previsão no Contrato de que a CONTRATADA/PREFEITURA assume os riscos de fatos decorrentes de caso fortuito e força maior que possam ser objeto de cobertura de seguros oferecidos no Brasil, à época de sua ocorrência. Previsão no Contrato de obrigatoriedade de contratação de seguro contra força maior e caso fortuito daquilo cuja cobertura seja segurável no Brasil, à época de sua ocorrência.. **Responsável:** PEDRO SOUZA DOS SANTOS LEITAO NUNES

Ações de Contingência

C-01 Previsão no Contrato de que a CONTRATADA/PREFEITURA assume os riscos de fatos decorrentes de caso fortuito e força maior que possam ser objeto de cobertura de seguros oferecidos no Brasil, à época de sua ocorrência. Previsão no Contrato de obrigatoriedade de contratação de seguro contra força maior e caso fortuito daquilo cuja cobertura seja segurável no Brasil, à época de sua ocorrência.. **Responsável:** PEDRO SOUZA DOS SANTOS LEITAO NUNES

Número	Risco	Causa do Risco	Fase	Alocado para	Nível do Risco (I x P)	Nº Item
R-08	Uso de materiais de construção inadequados não especificados no projeto ou de má qualidade.	O uso de materiais de construção inadequados ou de má qualidade pode gerar depreciação acelerada ou até mesmo riscos para as obras, obrigando reinvestimentos adicionais.	Gestão de Contrato	Contratada	Baixo	

Impactos

1 O uso de materiais de construção inadequados ou de má qualidade pode gerar depreciação acelerada ou até mesmo riscos para as obras, obrigando reinvestimentos adicionais.

Ações Preventivas

P-01 Previsão no Edital e no Contrato exigindo garantia de execução do contrato. Previsão no contrato de obrigação de contratação pela CONTRATADA de plano de seguros. Previsão nos anexos técnicos do contrato de especificações técnicas mínimas de qualidade. **Responsável:** PEDRO SOUZA DOS SANTOS LEITAO NUNES

Ações de Contingência

C-01 Previsão no Edital e no Contrato exigindo garantia de execução do contrato. Previsão no contrato de obrigação de contratação pela CONTRATADA de plano de seguros. Previsão nos anexos técnicos do contrato de especificações técnicas mínimas de qualidade. **Responsável:** PEDRO SOUZA DOS SANTOS LEITAO NUNES

Número	Risco	Causa do Risco	Fase	Alocado para	Nível do Risco (I x P)	Nº Item
R-09	Má gestão do contrato.	Má qualificação do gestor e fiscal do contrato	Gestão de Contrato	Administração	Baixo	

Impactos

1 Má qualificação do gestor e fiscal do contrato

Ações Preventivas

P-01 Escolha de gestor e fiscal do contrato adequada às especialidades exigidas pelo projeto. **Responsável:** PEDRO SOUZA DOS SANTOS LEITAO NUNES

Ações de Contingência

C-01 Escolha de gestor e fiscal do contrato adequada às especialidades exigidas pelo projeto. **Responsável:** PEDRO SOUZA DOS SANTOS LEITAO NUNES

Número	Risco	Causa do Risco	Fase	Alocado para	Nível do Risco (I x P)	Nº Item
R-10	Possibilidade de conflitos.	Não cumprimento de cláusulas contratuais culminando em conflitos e ações judiciais.	Gestão de Contrato	Contratada	Baixo	

Impactos

1 Não cumprimento de cláusulas contratuais culminando em conflitos e ações judiciais.

Ações Preventivas

P-01 Previsão contratual de cláusulas de gerenciamento de riscos e conflitos. **Responsável:** PEDRO SOUZA DOS SANTOS LEITAO NUNES

Ações de Contingência

C-01 Previsão contratual de cláusulas de gerenciamento de riscos e conflitos. **Responsável:** PEDRO SOUZA DOS SANTOS LEITAO NUNES

4. Acompanhamento das Ações de Tratamento de Riscos

Nenhum acompanhamento incluído.

5. Responsáveis / Assinantes

Equipe de Planejamento

 PEDRO SOUZA DOS SANTOS
 LEITAO NUNES
 ENGENHEIRO

Lista de Anexos

Atenção: Apenas arquivos nos formatos ".pdf", ".txt", ".jpg", ".jpeg", ".gif" e ".png" enumerados abaixo são anexados diretamente a este documento.

- Anexo I - cajazeirasreformaescolavitoriabezerra.zip (8.88 MB)

Obra:	Reforma e Ampliação da Escola Manoel Gonçalves	Valor da Obra:		
Município:	CAJAZEIRAS - PB	R\$	804.657,75	
Endereço:	SÍTIO CATOLÉ - ZONA RURAL	Contrato:		
Fonte de dados:	SINAPI - 06/2023 - PARAIBA, ORSE - 04/2023 - Sergipe			
Encargos Sociais Desonerados:	Horista: 85,69% Mensalista: 48,16%	BDI: 26,30%	DATA BASE (REFERÊNCIAS): SINAPI/PB - JUNHO/2023 DESONERADO	
Memória de Cálculo				
Item	Descrição	Und	Quant.	Memória de Cálculo
1	SERVIÇOS PRELIMINARES			
1.1	Placa de obra em chapa aço galvanizado, instalada - Rev 02_01/2022	m²	3,00	(Para placa indicativa da obra) A=(2,00*1,50) A=(3,00)
2	COBERTA			
2.1	REMOÇÃO DE TELHAS, DE FIBROCIMENTO, METÁLICA E CERÂMICA, DE FORMA MANUAL, SEM REAPROVEITAMENTO. AF_12/2017	m²	569,41	Remoção de todo o telhamento da escola para colocação de novo telhamento
2.2	Imunização de madeiramento de cobertura com imunizante incolor tipo Penetrol ou similar	m²	835,32	Imunização de toda a madeira existente na cobertura, incluindo terças, caibros, ripas e tesouras, mais as áreas ampliadas
2.3	TELHAMENTO COM TELHA CERÂMICA CAPA-CANAL, TIPO COLONIAL, COM ATÉ 2 ÁGUAS, INCLUSO TRANSPORTE VERTICAL. AF_07/2019	m²	835,32	Cobertura inteira da escola, incluindo áreas de ampliação
2.4	FABRICAÇÃO E INSTALAÇÃO DE TESOURA INTEIRA EM MADEIRA NÃO APARELHADA, VÃO DE 9 M, PARA TELHA CERÂMICA OU DE CONCRETO, INCLUSO IÇAMENTO. AF_07/2019	UN	3,00	Instalações de tesouras para novo refeitório ampliado
2.5	FABRICAÇÃO E INSTALAÇÃO DE TESOURA INTEIRA EM MADEIRA NÃO APARELHADA, VÃO DE 7 M, PARA TELHA CERÂMICA OU DE CONCRETO, INCLUSO IÇAMENTO. AF_07/2019	UN	1,00	Instalações de tesouras para sala AEE construída
2.6	FABRICAÇÃO E INSTALAÇÃO DE ESTRUTURA PONTALETADA DE MADEIRA NÃO APARELHADA PARA TELHADOS COM ATÉ 2 ÁGUAS E PARA TELHA CERÂMICA OU DE CONCRETO, INCLUSO TRANSPORTE VERTICAL. AF_12/2015	m²	324,92	Novas cobertas para áreas ampliadas A=(324,92)
2.7	TRAMA DE MADEIRA COMPOSTA POR RIPAS, CAIBROS E TERÇAS PARA TELHADOS DE ATÉ 2 ÁGUAS PARA TELHA CERÂMICA CAPA-CANAL, INCLUSO TRANSPORTE VERTICAL. AF_07/2019	m²	324,92	Novas cobertas para áreas ampliadas A=(324,92)
2.8	PINTURA TINTA DE ACABAMENTO (PIGMENTADA) ESMALTE SINTÉTICO BRILHANTE EM MADEIRA, 1 DEMÃO. AF_01/2021	m²	103,24	Pintura na face inferior da estrutura de madeira e telhas cerâmicas do novo refeitório.
2.9	FORRO EM PLACAS DE GESSO, PARA AMBIENTES COMERCIAIS. AF_05/2017_P	m²	191,48	Novos forros de gesso em todos os ambientes ampliados e na cozinha
2.10	CALHA EM CHAPA DE AÇO GALVANIZADO NÚMERO 24, DESENVOLVIMENTO DE 33 CM, INCLUSO TRANSPORTE VERTICAL. AF_07/2019	M	43,80	C=(22,72+21,08) C=(43,80)
2.11	RUFO EM CHAPA DE AÇO GALVANIZADO NÚMERO 24, CORTE DE 25 CM, INCLUSO TRANSPORTE VERTICAL. AF_07/2019	M	29,84	C=(3,56+3,56+22,72) C=(29,84)
3	PAVIMENTAÇÃO (PISO)			
3.1	Demolição de piso de alta resistência	m²	591,87	Para demolição do piso geral da escola que será trocado por piso em granilite
3.2	DEMOLIÇÃO DE REVESTIMENTO CERÂMICO, DE FORMA MECANIZADA COM MARTELETE, SEM REAPROVEITAMENTO. AF_12/2017	m²	15,51	Demolição do piso existente nos banheiros
3.3	LASTRO DE CONCRETO MAGRO, APLICADO EM PISOS, LAJES SOBRE SOLO OU RADIERES, ESPESSURA DE 5 CM. AF_07/2016	m²	198,10	Área de ampliação: refeitório, cozinha, depósito, sala AEE e WC
3.4	CONTRAPISO EM ARGAMASSA TRAÇO 1:4 (CIMENTO E AREIA), PREPARO MECÂNICO COM BETONEIRA 400 L, APLICADO EM ÁREAS SECAS SOBRE LAJE, ADERIDO, ACABAMENTO NÃO REFORÇADO, ESPESSURA 2CM. AF_07/2021	m²	796,76	Para contra piso de regularização onde será executado o piso em granilite e revestimento cerâmico.
3.5	PISO EM GRANILITE, MARMORITE OU GRANITINA EM AMBIENTES INTERNOS, COM ESPESSURA DE 8 MM, INCLUSO MISTURA EM BETONEIRA, COLOCAÇÃO DAS JUNTAS, APLICAÇÃO DO PISO, 4 POLIMENTOS COM POLITRIZ, ESTUCAMENTO, SELADOR E CERA. AF_06/2022	m²	739,01	Para piso em granilite geral da escola
3.6	REVESTIMENTO CERÂMICO PARA PISO COM PLACAS TIPO ESMALTADA EXTRA DE DIMENSÕES 45X45 CM APLICADA EM AMBIENTES DE ÁREA MAIOR QUE 10 M2. AF_02/2023_PE	m²	57,75	Para revestimento cerâmico do piso da cozinha, depósito, wc, professores, wc, acessível, wc, acessível fem., wc, acessível mas., wc, acessível., wc, funcionários e wc. 01
3.7	EXECUÇÃO DE PÁTIO/ESTACIONAMENTO EM PISO INTERTRAVADO, COM BLOCO RETANGULAR COR NATURAL DE 20 X 10 CM, ESPESSURA 6 CM. AF_12/2015	m²	406,68	Pátio em intertravado para playground
3.8	EXECUÇÃO DE PAVIMENTO EM PISO INTERTRAVADO, COM BLOCO RETANGULAR COLORIDO DE 20 X 10 CM, ESPESSURA 6 CM. AF_10/2022	m²	49,51	Pátio em intertravado para playground
3.9	ASSENTAMENTO DE GUIA (MEIO-FIO) EM TRECHO RETO, CONFECCIONADA EM CONCRETO PRÉ-FABRICADO, DIMENSÕES 100X15X13X20 CM (COMPRIMENTO X BASE INFERIOR X BASE SUPERIOR X ALTURA), PARA URBANIZAÇÃO INTERNA DE EMPREENDIMENTOS. AF_06/2016_P	M	101,60	Meio-fio para travamento do piso intertravado
4	ESTRUTURAS EM CONCRETO ARMADO - (AMPLIAÇÃO GERAL)			
4.1	ATERRO MANUAL DE VALAS COM SOLO ARGILÓ-ARENOSO E COMPACTAÇÃO MECANIZADA. AF_05/2016	m³	58,49	(Para aterro interno do caixão do refeitório devido o desnível existente) V=(116,97*0,50) V=(58,49)
4.2	ESCAVAÇÃO MANUAL PARA BLOCO DE COROAMENTO OU SAPATA (SEM ESCAVAÇÃO PARA COLOCAÇÃO DE FÓRMAS). AF_06/2017	m³	28,82	$V = ((0,55 * 0,70 * 1,00) * 11) + ((0,55 * 0,70 * 1,40) * 1) + ((0,75 * 0,90 * 1,40) * 1) + ((1,05 * 0,90 * 1,40) * 2) + ((0,70 * 0,80 * 1,40) * 2) + ((1,10 * 1,25 * 1,40) * 1) + ((0,80 * 0,85 * 1,40) * 1) + ((0,85 * 0,70 * 1,40) * 1) + ((0,90 * 0,70 * 1,40) * 1) + ((0,70 * 0,85 * 1,40) * 2) + ((0,85 * 1,00 * 1,40) * 1) + ((0,70 * 0,55 * 1,40) * 2) + ((0,80 * 0,95 * 1,40) * 1) + ((0,70 * 0,70 * 1,40 * 5) + ((0,75 * 0,70 * 1,40) * 1) + ((0,70 * 0,70 * 1,00) * 2) + ((0,70 * 0,55 * 1,00) * 9))$ V=(28,82)
4.3	PREPARO DE FUNDO DE VALA COM LARGURA MENOR QUE 1,5 M (ACERTO DO SOLO NATURAL). AF_08/2020	m²	23,07	Para fundo das valas dos blocos de fundação $A = ((0,55 * 0,70) * 11) + ((0,55 * 0,70) * 1) + ((0,75 * 0,90) * 1) + ((1,05 * 0,90) * 2) + ((0,70 * 0,80 * 1,40) * 2) + ((1,10 * 1,25) * 1) + ((0,80 * 0,85) * 1) + ((0,85 * 0,70) * 1) + ((0,90 * 0,70) * 1) + ((0,70 * 0,70 * 1) * 5) + ((0,70 * 0,85) * 2) + ((0,85 * 1,00) * 1) + ((0,70 * 0,55) * 2) + ((0,80 * 0,95) * 1) + ((0,70 * 0,70 * 1) * 5) + ((0,75 * 0,70) * 1) + ((0,70 * 0,70) * 2) + ((0,70 * 0,55) * 9)$ A=(23,07)
4.4	ARMAÇÃO DE PILAR OU VIGA DE ESTRUTURA CONVENCIONAL DE CONCRETO ARMADO UTILIZANDO AÇO CA-60 DE 5,0 MM - MONTAGEM. AF_06/2022	KG	614,60	Conforme projeto estrutural C=(105,50+13,20+25,70+34,50+25,00+10,30+38,50+13,60+12,50+19,20+45,00+45,20+50,80+7,20+35,00+34,60+35,00+11,50+33,50+18,80) C=(614,60)
4.5	ARMAÇÃO DE PILAR OU VIGA DE ESTRUTURA CONVENCIONAL DE CONCRETO ARMADO UTILIZANDO AÇO CA-50 DE 6,3 MM - MONTAGEM. AF_06/2022	KG	11,70	Conforme projeto estrutural C=(5,60+3,00+3,10) C=(11,70)
4.6	ARMAÇÃO DE PILAR OU VIGA DE ESTRUTURA CONVENCIONAL DE CONCRETO ARMADO UTILIZANDO AÇO CA-50 DE 8,0 MM - MONTAGEM. AF_06/2022	KG	779,20	Conforme projeto estrutural C=(176,20+36,90+45,70+43,40+19,20+70,70+65,10+47,20+66,90+53,90+54,60+54,40+45,00) C=(779,20)
4.7	ARMAÇÃO DE PILAR OU VIGA DE ESTRUTURA CONVENCIONAL DE CONCRETO ARMADO UTILIZANDO AÇO CA-50 DE 10,0 MM - MONTAGEM. AF_06/2022	KG	907,30	Conforme projeto estrutural C=(129,90+42,00+22,40+7,60+60,00+107,40+32,90+39,30+22,40+56,80+88,80+122,30+15,30+57,00+70,60+32,60) C=(907,30)

4.8	ARMAÇÃO DE PILAR OU VIGA DE ESTRUTURA CONVENCIONAL DE CONCRETO ARMADO UTILIZANDO AÇO CA-50 DE 12,5 MM - MONTAGEM. AF_06/2022	KG	139,50	Conforme projeto estrutural C=(17,30+6,70+7,70+14,30+3,70+15,40+25,60+12,30+25,20+11,30) C=(139,50)
4.9	ARMAÇÃO DE PILAR OU VIGA DE ESTRUTURA CONVENCIONAL DE CONCRETO ARMADO UTILIZANDO AÇO CA-50 DE 16,0 MM - MONTAGEM. AF_06/2022	KG	17,20	Conforme projeto estrutural C=(17,20)
4.10	MONTAGEM E DESMONTAGEM DE FÔRMA DE PILARES RETANGULARES E ESTRUTURAS SIMILARES, PÉ-DIREITO SIMPLES, EM CHAPA DE MADEIRA COMPENSADA PLASTIFICADA, 18 UTILIZAÇÕES. AF_09/2020	m²	710,36	Conforme projeto estrutural A=(106,76+33,45+26,19+15,17+11,44+17,33+29,25+9,36+9,00+31,73+30,89+23,23+40,33+5,58+17,15+17,15+17,15+15,05+29,40+15,75) A=(710,36)
4.11	CONCRETO FCK = 25MPa, TRAÇO 1:2,3:2,7 (EM MASSA SECA DE CIMENTO/ AREIA MÉDIA/ BRITA 1) - PREPARO MECÂNICO COM BETONEIRA 400 L. AF_05/2021	m³	34,90	Conforme projeto estrutural V=(6,40+2,48+1,60+0,86+0,85+2,77+1,46+0,47+0,45+2,01+2,07+3,23+2,57+0,35+0,94+0,94+0,94+1,99+1,64+0,88) V=(34,90)
4.12	LANÇAMENTO COM USO DE BALDES, ADENSAMENTO E ACABAMENTO DE CONCRETO EM ESTRUTURAS. AF_02/2022	m³	34,90	Conforme projeto estrutural V=(6,40+2,48+1,60+0,86+0,85+2,77+1,46+0,47+0,45+2,01+2,07+3,23+2,57+0,35+0,94+0,94+0,94+1,99+1,64+0,88) V=(34,90)
4.13	LAJE PRÉ-MOLDADA UNIDIRECIONAL, BIAPOIADA, PARA FORRO, ENCHIMENTO EM CERÂMICA, VIGOTA CONVENCIONAL, ALTURA TOTAL DA LAJE (ENCHIMENTO+CAPA) = (8+3). AF_11/2020 PA	m²	66,72	(Para laje pré moldada dos banheiros e cozinha) A=(33,29+10,39+23,04) A=(66,72)
5 REVESTIMENTOS				
5.1	Demolição de reboco	m²	392,31	(Para demolição do reboco interno e externo da parede frontal da fachada da escola) A=((((73,39*2,80)-(4,06*2,30))*2) A=(392,31)
5.2	CHAPISCO APLICADO EM ALVENARIAS E ESTRUTURAS DE CONCRETO INTERNAS, COM COLHER DE PEDREIRO. ARGAMASSA TRAÇO 1:3 COM PREPARO EM BETONEIRA 400L. AF_06/2014	m²	973,80	Para chapisco das novas paredes a serem construídas + Chapisco da Parede Frontal da fachada da Murada. A=((284,34*2,00)+(9,02+9,02+14,00)*0,40)+(((73,39*2,80)-(4,06*2,30))*2) A=(973,80)
5.3	MASSA ÚNICA, PARA RECEBIMENTO DE PINTURA, EM ARGAMASSA TRAÇO 1:2:8, PREPARO MECÂNICO COM BETONEIRA 400L, APLICADA MANUALMENTE EM FACES INTERNAS DE PAREDES, ESPESSURA DE 10MM, COM EXECUÇÃO DE TALISCAS. AF_06/2014	m²	732,08	Para massa única das novas paredes a serem construídas + Massa Única da Parede da Fachada Frontal. A=((581,50-241,73)+(((73,39*2,80)-(4,06*2,30))*2)) A=(732,08)
5.4	APLICAÇÃO DE FUNDO SELADOR ACRÍLICO EM PAREDES, UMA DEMÃO. AF_06/2014	m²	339,77	Para selador das novas paredes a serem construídas A=(339,77)
5.5	APLICAÇÃO E LIXAMENTO DE MASSA LÁTEX EM PAREDES, UMA DEMÃO. AF_06/2014	m²	339,77	Para emassamento das novas paredes a serem construídas A=(339,77)
5.6	APLICAÇÃO MANUAL DE PINTURA COM TINTA LÁTEX ACRÍLICA EM PAREDES, DUAS DEMÃOS. AF_06/2014	m²	2667,23	Para pintura das novas paredes a serem construídas + Pintura geral da escola + Pintura da murada) A=(339,77+1437,82+889,64) A=(2667,23)
5.7	EMBOÇO, PARA RECEBIMENTO DE CERÂMICA, EM ARGAMASSA TRAÇO 1:2:8, PREPARO MECÂNICO COM BETONEIRA 400L, APLICADO MANUALMENTE EM FACES INTERNAS DE PAREDES, PARA AMBIENTE COM ÁREA ENTRE 5M2 E 10M2, ESPESSURA DE 20MM, COM EXECUÇÃO DE TALISCAS. AF_06/2014	m²	241,73	Área de revestimento das áreas molhadas (banheiros existentes, novos e cozinha), na altura h=2,80 A=((((7,05+2,90+2,90+5,40+2,20+2,90+1,50+1,75+1,75+1,40+1,40+2,50+2,50+1,73+1,73+3,00+3,00+1,70+1,70+3,00+3,00+2,86+2,86+3,00+3,00+1,86+1,86+3,00+3,00+1,70+1,70+2,24+2,24+1,73+1,73+2,47+2,47+1,18+1,18)*2,80)-(((1,45*1,00)*2)+((0,96*2,10)*4)+((0,70*2,10)*4)+((0,60*0,40)*7)+((1,20*0,40)*2)+((0,80*2,10)*3))) A=(241,73)
5.8	REVESTIMENTO CERÂMICO PARA PAREDES INTERNAS COM PLACAS TIPO ESMALTADA EXTRA DE DIMENSÕES 25X35 CM APLICADAS NA ALTURA INTEIRA DAS PAREDES. AF_02/2023 PE	m²	241,73	(Área de revestimento cerâmico das paredes = Área de Emboço) A=(241,73)
6 INSTALAÇÕES PREDIAIS				
6.1 INSTALAÇÕES HIDRÁULICAS				
6.1.1	TUBO, PVC, SOLDÁVEL, DN 25MM, INSTALADO EM RAMAL OU SUB-RAMAL DE ÁGUA - FORNECIMENTO E INSTALAÇÃO. AF_12/2014	M	73,45	Conforme projeto hidráulico
6.1.2	TUBO, PVC, SOLDÁVEL, DN 40MM, INSTALADO EM RAMAL DE DISTRIBUIÇÃO DE ÁGUA - FORNECIMENTO E INSTALAÇÃO. AF_06/2022	M	6,12	Conforme projeto hidráulico
6.1.3	TUBO, PVC, SOLDÁVEL, DN 50MM, INSTALADO EM RAMAL DE DISTRIBUIÇÃO DE ÁGUA - FORNECIMENTO E INSTALAÇÃO. AF_06/2022	M	66,14	Conforme projeto hidráulico
6.1.4	REGISTRO DE GAVETA BRUTO, LATÃO, ROSCÁVEL, 3/4" - FORNECIMENTO E INSTALAÇÃO. AF_08/2021	UN	11,00	Conforme projeto hidráulico
6.1.5	ADAPTADOR COM FLANGE E ANEL DE VEDAÇÃO, PVC, SOLDÁVEL, DN 25 MM X 3/4", INSTALADO EM RESERVAÇÃO DE ÁGUA DE EDIFICAÇÃO QUE POSSUA RESERVATÓRIO DE FIBRA/FIBROCIMENTO FORNECIMENTO E INSTALAÇÃO. AF_06/2016	UN	22,00	Conforme projeto hidráulico
6.1.6	ADAPTADOR COM FLANGE E ANEL DE VEDAÇÃO, PVC, SOLDÁVEL, DN 32 MM X 1", INSTALADO EM RESERVAÇÃO DE ÁGUA DE EDIFICAÇÃO QUE POSSUA RESERVATÓRIO DE FIBRA/FIBROCIMENTO FORNECIMENTO E INSTALAÇÃO. AF_06/2016	UN	4,00	Conforme projeto hidráulico
6.1.7	ADAPTADOR CURTO COM BOLSA E ROSCA PARA REGISTRO, PVC, SOLDÁVEL, DN 25 MM X 3/4", INSTALADO EM RESERVAÇÃO DE ÁGUA DE EDIFICAÇÃO QUE POSSUA RESERVATÓRIO DE FIBRA/FIBROCIMENTO FORNECIMENTO E INSTALAÇÃO. AF_06/2016	UN	3,00	Conforme projeto hidráulico
6.1.8	BUCHA DE REDUÇÃO, LONGA, PVC, SOLDÁVEL, DN 40 X 25 MM, INSTALADO EM RAMAL DE DISTRIBUIÇÃO DE ÁGUA - FORNECIMENTO E INSTALAÇÃO. AF_06/2022	UN	1,00	Conforme projeto hidráulico
6.1.9	BUCHA DE REDUÇÃO, LONGA, PVC, SOLDÁVEL, DN 50 X 25 MM, INSTALADO EM RAMAL DE DISTRIBUIÇÃO DE ÁGUA - FORNECIMENTO E INSTALAÇÃO. AF_06/2022	UN	5,00	Conforme projeto hidráulico
6.1.10	CURVA 90 GRAUS, PVC, SOLDÁVEL, DN 50MM, INSTALADO EM RAMAL DE DISTRIBUIÇÃO DE ÁGUA - FORNECIMENTO E INSTALAÇÃO. AF_06/2022	UN	2,00	Conforme projeto hidráulico
6.1.11	JOELHO 90 GRAUS, PVC, SOLDÁVEL, DN 25MM, INSTALADO EM RAMAL OU SUB-RAMAL DE ÁGUA - FORNECIMENTO E INSTALAÇÃO. AF_12/2014	UN	29,00	Conforme projeto hidráulico
6.1.12	JOELHO 90 GRAUS COM BUCHA DE LATÃO, PVC, SOLDÁVEL, DN 25MM, X 1/2"INSTALADO EM RAMAL OU SUB-RAMAL DE ÁGUA - FORNECIMENTO E INSTALAÇÃO. AF_12/2014	UN	18,00	Conforme projeto hidráulico
6.1.13	JOELHO 90 GRAUS COM BUCHA DE LATÃO, PVC, SOLDÁVEL, DN 25MM, X 3/4"INSTALADO EM RAMAL OU SUB-RAMAL DE ÁGUA - FORNECIMENTO E INSTALAÇÃO. AF_12/2014	UN	1,00	Conforme projeto hidráulico
6.1.14	JOELHO 45 GRAUS, PVC, SOLDÁVEL, DN 25MM, INSTALADO EM RAMAL DE DISTRIBUIÇÃO DE ÁGUA - FORNECIMENTO E INSTALAÇÃO. AF_06/2022	UN	29,00	Conforme projeto hidráulico
6.1.15	JOELHO 90 GRAUS, PVC, SOLDÁVEL, DN 40MM, INSTALADO EM RAMAL DE DISTRIBUIÇÃO DE ÁGUA - FORNECIMENTO E INSTALAÇÃO. AF_06/2022	UN	5,00	Conforme projeto hidráulico
6.1.16	JOELHO 90 GRAUS, PVC, SOLDÁVEL, DN 50MM, INSTALADO EM RAMAL DE DISTRIBUIÇÃO DE ÁGUA - FORNECIMENTO E INSTALAÇÃO. AF_06/2022	UN	7,00	Conforme projeto hidráulico
6.1.17	TE, PVC, SOLDÁVEL, DN 25MM, INSTALADO EM RAMAL OU SUB-RAMAL DE ÁGUA - FORNECIMENTO E INSTALAÇÃO. AF_12/2014	UN	9,00	Conforme projeto hidráulico

6.1.18	TE, PVC, SOLDÁVEL, DN 40MM, INSTALADO EM RAMAL DE DISTRIBUIÇÃO DE ÁGUA - FORNECIMENTO E INSTALAÇÃO. AF 06/2022	UN	2,00	Conforme projeto hidráulico
6.1.19	TE, PVC, SOLDÁVEL, DN 50MM, INSTALADO EM RAMAL DE DISTRIBUIÇÃO DE ÁGUA - FORNECIMENTO E INSTALAÇÃO. AF 06/2022	UN	5,00	Conforme projeto hidráulico
6.1.20	TÉ DE REDUÇÃO, PVC, SOLDÁVEL, DN 50MM X 25MM, INSTALADO EM RAMAL DE DISTRIBUIÇÃO DE ÁGUA - FORNECIMENTO E INSTALAÇÃO. AF 06/2022	UN	3,00	Conforme projeto hidráulico
6.1.21	TE PVC, SOLDAVEL, COM BUCHA DE LATAO NA BOLSA CENTRAL, 90 GRAUS, 25 MM X 1/2", PARA AGUA FRIA PREDIAL	UN	8,00	Conforme projeto hidráulico
6.1.22	CAIXA D'ÁGUA EM POLIETILENO, 1500 LITROS - FORNECIMENTO E INSTALAÇÃO. AF 06/2021	UN	1,00	Conforme projeto hidráulico
6.2	INSTALAÇÕES SANITÁRIAS, LOUÇAS E METAIS			
6.2.1	Caixa de passagem em alvenaria de tijolos maciços esp. = 0,12m, dim. int. = 0.60 x 0.60 x 0.60m	un	11,00	Conforme projeto sanitário
6.2.2	Caixa de gordura 0.60 x 0.60 x 0.60m	un	1,00	Conforme projeto sanitário
6.2.3	CAIXA SIFONADA, PVC, DN 100 X 100 X 50 MM, JUNTA ELÁSTICA, FORNECIDA E INSTALADA EM RAMAL DE DESCARGA OU EM RAMAL DE ESGOTO SANITÁRIO. AF 08/2022	UN	10,00	Conforme projeto sanitário
6.2.4	TUBO PVC, SÉRIE NORMAL, ESGOTO PREDIAL, DN 40 MM, FORNECIDO E INSTALADO EM RAMAL DE DESCARGA OU RAMAL DE ESGOTO SANITÁRIO. AF 12/2014	M	9,58	Conforme projeto sanitário
6.2.5	TUBO PVC, SÉRIE NORMAL, ESGOTO PREDIAL, DN 50 MM, FORNECIDO E INSTALADO EM RAMAL DE DESCARGA OU RAMAL DE ESGOTO SANITÁRIO. AF 12/2014	M	63,35	Conforme projeto sanitário
6.2.6	TUBO PVC, SÉRIE NORMAL, ESGOTO PREDIAL, DN 75 MM, FORNECIDO E INSTALADO EM RAMAL DE DESCARGA OU RAMAL DE ESGOTO SANITÁRIO. AF 08/2022	M	15,35	Conforme projeto sanitário
6.2.7	TUBO PVC, SÉRIE NORMAL, ESGOTO PREDIAL, DN 100 MM, FORNECIDO E INSTALADO EM RAMAL DE DESCARGA OU RAMAL DE ESGOTO SANITÁRIO. AF 12/2014	M	112,79	Conforme projeto sanitário
6.2.8	CURVA CURTA 90 GRAUS, PVC, SÉRIE NORMAL, ESGOTO PREDIAL, DN 100 MM, JUNTA ELÁSTICA, FORNECIDO E INSTALADO EM RAMAL DE DESCARGA OU RAMAL DE ESGOTO SANITÁRIO. AF 08/2022	UN	2,00	Conforme projeto sanitário
6.2.9	JOELHO 45 GRAUS, PVC, SÉRIE NORMAL, ESGOTO PREDIAL, DN 40 MM, JUNTA SOLDÁVEL, FORNECIDO E INSTALADO EM RAMAL DE DESCARGA OU RAMAL DE ESGOTO SANITÁRIO. AF 12/2014	UN	26,00	Conforme projeto sanitário
6.2.10	JOELHO 45 GRAUS, PVC, SÉRIE NORMAL, ESGOTO PREDIAL, DN 50 MM, JUNTA ELÁSTICA, FORNECIDO E INSTALADO EM RAMAL DE DESCARGA OU RAMAL DE ESGOTO SANITÁRIO. AF 12/2014	UN	58,00	Conforme projeto sanitário
6.2.11	JOELHO 45 GRAUS, PVC, SÉRIE NORMAL, ESGOTO PREDIAL, DN 75 MM, JUNTA ELÁSTICA, FORNECIDO E INSTALADO EM RAMAL DE DESCARGA OU RAMAL DE ESGOTO SANITÁRIO. AF 08/2022	UN	16,00	Conforme projeto sanitário
6.2.12	JOELHO 45 GRAUS, PVC, SÉRIE NORMAL, ESGOTO PREDIAL, DN 100 MM, JUNTA ELÁSTICA, FORNECIDO E INSTALADO EM RAMAL DE DESCARGA OU RAMAL DE ESGOTO SANITÁRIO. AF 08/2022	UN	5,00	Conforme projeto sanitário
6.2.13	JOELHO 90 GRAUS, PVC, SÉRIE NORMAL, ESGOTO PREDIAL, DN 40 MM, JUNTA SOLDÁVEL, FORNECIDO E INSTALADO EM RAMAL DE DESCARGA OU RAMAL DE ESGOTO SANITÁRIO. AF 12/2014	UN	20,00	Conforme projeto sanitário
6.2.14	JOELHO 90 GRAUS, PVC, SÉRIE NORMAL, ESGOTO PREDIAL, DN 50 MM, JUNTA ELÁSTICA, FORNECIDO E INSTALADO EM RAMAL DE DESCARGA OU RAMAL DE ESGOTO SANITÁRIO. AF 08/2022	UN	33,00	Conforme projeto sanitário
6.2.15	JOELHO 90 GRAUS, PVC, SÉRIE NORMAL, ESGOTO PREDIAL, DN 75 MM, JUNTA ELÁSTICA, FORNECIDO E INSTALADO EM RAMAL DE DESCARGA OU RAMAL DE ESGOTO SANITÁRIO. AF 08/2022	UN	5,00	Conforme projeto sanitário
6.2.16	JOELHO 90 GRAUS, PVC, SÉRIE NORMAL, ESGOTO PREDIAL, DN 100 MM, JUNTA ELÁSTICA, FORNECIDO E INSTALADO EM RAMAL DE DESCARGA OU RAMAL DE ESGOTO SANITÁRIO. AF 12/2014	UN	8,00	Conforme projeto sanitário
6.2.17	LUVA SIMPLES, PVC, SÉRIE NORMAL, ESGOTO PREDIAL, DN 50 MM, JUNTA ELÁSTICA, FORNECIDO E INSTALADO EM RAMAL DE DESCARGA OU RAMAL DE ESGOTO SANITÁRIO. AF 12/2014	UN	87,00	Conforme projeto sanitário
6.2.18	LUVA SIMPLES, PVC, SÉRIE NORMAL, ESGOTO PREDIAL, DN 75 MM, JUNTA ELÁSTICA, FORNECIDO E INSTALADO EM RAMAL DE DESCARGA OU RAMAL DE ESGOTO SANITÁRIO. AF 08/2022	UN	30,00	Conforme projeto sanitário
6.2.19	LUVA SIMPLES, PVC, SÉRIE R, ÁGUA PLUVIAL, DN 100 MM, JUNTA ELÁSTICA, FORNECIDO E INSTALADO EM RAMAL DE ENCAMINHAMENTO. AF 12/2014	UN	29,00	Conforme projeto sanitário
6.2.20	JUNÇÃO SIMPLES, PVC, SÉRIE NORMAL, ESGOTO PREDIAL, DN 50 X 50 MM, JUNTA ELÁSTICA, FORNECIDO E INSTALADO EM RAMAL DE DESCARGA OU RAMAL DE ESGOTO SANITÁRIO. AF 08/2022	UN	4,00	Conforme projeto sanitário
6.2.21	JUNÇÃO SIMPLES, PVC, SÉRIE NORMAL, ESGOTO PREDIAL, DN 75 X 75 MM, JUNTA ELÁSTICA, FORNECIDO E INSTALADO EM RAMAL DE DESCARGA OU RAMAL DE ESGOTO SANITÁRIO. AF 08/2022	UN	4,00	Conforme projeto sanitário
6.2.22	JUNCAO SIMPLES DE REDUCAO, PVC, DN 100 X 50 MM, SÉRIE NORMAL PARA ESGOTO PREDIAL	UN	6,00	Conforme projeto sanitário
6.2.23	JUNCAO SIMPLES DE REDUCAO, PVC, DN 100 X 75 MM, SÉRIE NORMAL PARA ESGOTO PREDIAL	UN	3,00	Conforme projeto sanitário
6.2.24	JUNÇÃO SIMPLES, PVC, SÉRIE NORMAL, ESGOTO PREDIAL, DN 100 X 100 MM, JUNTA ELÁSTICA, FORNECIDO E INSTALADO EM RAMAL DE DESCARGA OU RAMAL DE ESGOTO SANITÁRIO. AF 08/2022	UN	6,00	Conforme projeto sanitário
6.2.25	REDUCAO EXCENTRICA PVC, DN 75 X 50 MM, PARA ESGOTO PREDIAL	UN	3,00	Conforme projeto sanitário
6.2.26	REDUCAO EXCENTRICA PVC, DN 100 X 50 MM, PARA ESGOTO PREDIAL	UN	1,00	Conforme projeto sanitário
6.2.27	TERMINAL DE VENTILAÇÃO, PVC, SÉRIE NORMAL, ESGOTO PREDIAL, DN 50 MM, JUNTA SOLDÁVEL, FORNECIDO E INSTALADO EM PRUMADA DE ESGOTO SANITÁRIO OU VENTILAÇÃO. AF 08/2022	UN	9,00	Conforme projeto sanitário
6.2.28	TERMINAL DE VENTILAÇÃO, PVC, SÉRIE NORMAL, ESGOTO PREDIAL, DN 75 MM, JUNTA SOLDÁVEL, FORNECIDO E INSTALADO EM PRUMADA DE ESGOTO SANITÁRIO OU VENTILAÇÃO. AF 08/2022	UN	2,00	Conforme projeto sanitário
6.2.29	TE, PVC, SÉRIE NORMAL, ESGOTO PREDIAL, DN 50 X 50 MM, JUNTA ELÁSTICA, FORNECIDO E INSTALADO EM RAMAL DE DESCARGA OU RAMAL DE ESGOTO SANITÁRIO. AF 08/2022	UN	10,00	Conforme projeto sanitário
6.2.30	TE, PVC, SÉRIE NORMAL, ESGOTO PREDIAL, DN 75 X 75 MM, JUNTA ELÁSTICA, FORNECIDO E INSTALADO EM RAMAL DE DESCARGA OU RAMAL DE ESGOTO SANITÁRIO. AF 08/2022	UN	5,00	Conforme projeto sanitário
6.2.31	Remoção de vaso sanitário	un	5,00	Remoção para recolocação de novos vasos sanitários
6.2.32	Remoção de lavatório	un	5,00	Remoção para recolocação de novos lavatórios
6.2.33	Remoção de pia	m²	1,00	Remoção para recolocação de nova pia da cozinha
6.2.34	VASO SANITARIO SIFONADO CONVENCIONAL PARA PCD SEM FURO FRONTAL COM LOUÇA BRANCA SEM ASSENTO, INCLUSO CONJUNTO DE LIGAÇÃO PARA BACIA SANITÁRIA AJUSTÁVEL - FORNECIMENTO E INSTALAÇÃO. AF 01/2020	UN	3,00	Novos aparelhos dos novos banheiros

6.2.35	VASO SANITÁRIO SIFONADO COM CAIXA ACOPLADA LOUÇA BRANCA - PADRÃO MÉDIO. INCLUSO ENGATE FLEXÍVEL EM METAL CROMADO, 1/2 X 40CM - FORNECIMENTO E INSTALAÇÃO. AF_01/2020	UN	7,00	Novos aparelhos e para substituição dos existentes
6.2.36	BARRA DE APOIO RETA, EM ALUMÍNIO, COMPRIMENTO 60 CM, FIXADA NA PAREDE - FORNECIMENTO E INSTALAÇÃO. AF_01/2020	UN	6,00	Barra de apoio dos novos banheiros
6.2.37	Box para banheiro em alumínio e Acrílico de abrir ou correr, inclusive ferragens - fornecimento e instalação	m²	4,82	(Para box de fechamento das bancadas da cozinha) A=((2,69+1,90+1,44)*0,80) A=(4,82)
6.2.38	Lavatório com bancada em granito cinza andorinha, e = 2cm, dim 0.80x0.60, com 01 cuba de louça de embutir, sifão cromado, válvula cromada, torneira cromada, inclusive rodopia 10 cm, assentada.	un	7,00	Q=(7,00 unidades)
6.2.39	Pia de cozinha com bancada em granito cinza andorinha, e = 2cm, dim 1.80x0.60, com 01 cuba de aço inox, sifão cromado, válvula cromada, torneira em aço inox, inclusive rodopia 10 cm, assentada.	un	2,00	Q=(2,00 unidades)
6.2.40	LAVATÓRIO LOUÇA BRANCA SUSPENSO, 29,5 X 39CM OU EQUIVALENTE, PADRÃO POPULAR, INCLUSO SIFÃO FLEXÍVEL EM PVC, VÁLVULA E ENGATE FLEXÍVEL 30CM EM PLÁSTICO E TORNEIRA CROMADA DE MESA, PADRÃO POPULAR - FORNECIMENTO E INSTALAÇÃO. AF_01/2020	UN	4,00	Q=(4,00 unidades)
6.2.41	MICTÓRIO SIFONADO LOUÇA BRANCA -PADRÃO MÉDIO -FORNECIMENTO E INSTALAÇÃO. AF_01/2020	UN	4,00	Q=(4,00 unidades)
6.2.42	DIVISÓRIA SANITÁRIA, TIPO CABINE, EM GRANITO CINZA POLIDO, ESP = 3CM, ASSENTADO COM ARGAMASSA COLANTE AC III-E, EXCLUSIVE FERRAGENS. AF_01/2021	m²	2,70	(Para divisória dos mictórios dos banheiros novos) A=((0,30+0,30+0,30+0,30+0,30)*1,80) A=(2,70)
6.2.43	Bancada em granito cinza andorinha, e=2cm	m²	4,34	(Para bancadas da cozinha e depósito) A=((1,40+1,94)*0,50)+((1,45+1,45+2,20+2,90+0,90)*0,30) A=(4,34)
6.2.44	TANQUE SÉPTICO RETANGULAR, EM ALVENARIA COM BLOCOS DE CONCRETO, DIMENSÕES INTERNAS: 1.4 X 3.2 X H=1,8 M, VOLUME ÚTIL: 6272 L (PARA 32 CONTRIBUINTES). AF_12/2020	UN	1,00	Q=(1,00 unidade)
6.2.45	TANQUE SÉPTICO CIRCULAR, EM CONCRETO PRÉ-MOLDADO, DIÂMETRO INTERNO = 2,88 M, ALTURA INTERNA = 2,50 M, VOLUME ÚTIL: 14657,4 L (PARA 105 CONTRIBUINTES). AF_12/2020 PA	UN	1,00	Q=(1,00 unidade)
6.3	INSTALAÇÕES ELÉTRICAS			
6.3.1	ENTRADA DE ENERGIA ELÉTRICA, AÉREA, TRIFÁSICA, COM CAIXA DE EMBUTIR, CABO DE 10 MM2 E DISJUNTOR DIN 50A (NÃO INCLUSO O POSTE DE CONCRETO). AF_07/2020 PS	UN	1,00	Conforme Projeto Elétrico Q=(1,00 unidade)
6.3.2	Quadro de medição trifásica em Norli com lente para leitura	un	1,00	Conforme Projeto Elétrico Q=(1,00 unidade)
6.3.3	QUADRO DE DISTRIBUIÇÃO DE ENERGIA EM CHAPA DE AÇO GALVANIZADO, DE EMBUTIR, COM BARRAMENTO TRIFÁSICO, PARA 24 DISJUNTORES DIN 100A - FORNECIMENTO E INSTALAÇÃO. AF_10/2020	UN	2,00	Conforme Projeto Elétrico Q=(2,00 unidades)
6.3.4	DISJUNTOR MONOPOLAR TIPO NEMA, CORRENTE NOMINAL DE 10 ATÉ 30A - FORNECIMENTO E INSTALAÇÃO. AF_10/2020	UN	23,00	Conforme Projeto Elétrico Q=(23,00 unidades)
6.3.5	DISJUNTOR MONOPOLAR TIPO DIN, CORRENTE NOMINAL DE 32A - FORNECIMENTO E INSTALAÇÃO. AF_10/2020	UN	1,00	Conforme Projeto Elétrico Q=(1,00 unidade)
6.3.6	DISJUNTOR TRIPOLAR TIPO NEMA, CORRENTE NOMINAL DE 60 ATÉ 100A - FORNECIMENTO E INSTALAÇÃO. AF_10/2020	UN	1,00	Conforme Projeto Elétrico Q=(1,00 unidade)
6.3.7	INTERRUPTOR SIMPLES (1 MÓDULO), 10A/250V, INCLUINDO SUPORTE E PLACA - FORNECIMENTO E INSTALAÇÃO. AF_12/2015	UN	13,00	Conforme Projeto Elétrico Q=(13,00 unidades)
6.3.8	INTERRUPTOR SIMPLES (2 MÓDULOS), 10A/250V, INCLUINDO SUPORTE E PLACA - FORNECIMENTO E INSTALAÇÃO. AF_03/2023	UN	1,00	Conforme Projeto Elétrico Q=(1,00 unidade)
6.3.9	INTERRUPTOR SIMPLES (3 MÓDULOS), 10A/250V, INCLUINDO SUPORTE E PLACA - FORNECIMENTO E INSTALAÇÃO. AF_03/2023	UN	8,00	Conforme Projeto Elétrico Q=(8,00 unidades)
6.3.10	INTERRUPTOR PARALELO (1 MÓDULO), 10A/250V, INCLUINDO SUPORTE E PLACA - FORNECIMENTO E INSTALAÇÃO. AF_03/2023	UN	4,00	Conforme Projeto Elétrico Q=(4,00 unidades)
6.3.11	INTERRUPTOR SIMPLES (1 MÓDULO) COM 1 TOMADA DE EMBUTIR 2P+T 10 A, INCLUINDO SUPORTE E PLACA - FORNECIMENTO E INSTALAÇÃO. AF_03/2023	UN	4,00	Conforme Projeto Elétrico Q=(4,00 unidades)
6.3.12	Tomada 2p + t, ABNT, de embutir, 10 A, com placa em pvc	un	62,00	Conforme Projeto Elétrico Q=(62,00 unidades)
6.3.13	Caixa de passagem em alvenaria de tijolos maciços esp. = 0,12m, dim. int. = 0,30 x 0,30 x 0,30m	un	3,00	Conforme Projeto Elétrico Q=(3,00 unidades)
6.3.14	CABO DE COBRE FLEXÍVEL ISOLADO, 1,5 MM², ANTI-CHAMA 450/750 V, PARA CIRCUITOS TERMINAIS - FORNECIMENTO E INSTALAÇÃO. AF_12/2015	M	935,52	Conforme Projeto Elétrico C=(935,52)
6.3.15	CABO DE COBRE FLEXÍVEL ISOLADO, 2,5 MM², ANTI-CHAMA 450/750 V, PARA CIRCUITOS TERMINAIS - FORNECIMENTO E INSTALAÇÃO. AF_12/2015	M	1647,32	Conforme Projeto Elétrico C=(1647,32)
6.3.16	CABO DE COBRE FLEXÍVEL ISOLADO, 4 MM², ANTI-CHAMA 450/750 V, PARA CIRCUITOS TERMINAIS - FORNECIMENTO E INSTALAÇÃO. AF_12/2015	M	96,75	Conforme Projeto Elétrico C=(96,75)
6.3.17	CABO DE COBRE FLEXÍVEL ISOLADO, 16 MM², ANTI-CHAMA 450/750 V, PARA CIRCUITOS TERMINAIS - FORNECIMENTO E INSTALAÇÃO. AF_03/2023	M	129,30	Conforme Projeto Elétrico C=(129,30)
6.3.18	CABO DE COBRE FLEXÍVEL ISOLADO, 25 MM², ANTI-CHAMA 0,6/1,0 KV, PARA REDE ENTERRADA DE DISTRIBUIÇÃO DE ENERGIA ELÉTRICA - FORNECIMENTO E INSTALAÇÃO. AF_12/2021	M	1,60	Conforme Projeto Elétrico C=(1,60)
6.3.19	ELETRODUTO FLEXÍVEL CORRUGADO, PVC, DN 25 MM (3/4"), PARA CIRCUITOS TERMINAIS, INSTALADO EM PAREDE - FORNECIMENTO E INSTALAÇÃO. AF_03/2023	M	607,15	Conforme Projeto Elétrico C=(607,15)
6.3.20	ELETRODUTO RÍGIDO ROSCÁVEL, PVC, DN 40 MM (1 1/4"), PARA CIRCUITOS TERMINAIS, INSTALADO EM PAREDE - FORNECIMENTO E INSTALAÇÃO. AF_03/2023	M	37,16	Conforme Projeto Elétrico C=(37,16)
6.3.21	LUMINÁRIA EM LED DE EMBUTIR 24W, FORNECIMENTO E INSTALAÇÃO	und	47,00	Conforme Projeto Elétrico Q=(47,00 unidades)
6.3.22	LUMINÁRIA EM LED DE EMBUTIR 48W, FORNECIMENTO E INSTALAÇÃO	und	64,00	Conforme Projeto Elétrico Q=(64,00 unidades)
7	ESQUADRIAS			
7.1	REMOÇÃO DE PORTAS, DE FORMA MANUAL, SEM REAPROVEITAMENTO. AF_12/2017	m²	14,70	(Para remoção das portas em grade de ferro e pvc que serão trocadas) A=((3,15*2,10)*2)+((0,70*2,10)*1) A=(14,70)
7.2	PORTA DE FERRO, DE ABRIR, TIPO GRADE COM CHAPA, COM GUARNIÇÕES. AF_12/2019	m²	28,07	Novas portas que serão trocadas e portão da entrada principal, conforme quadro de esquadrias A=((0,96*2,10)*2)+((3,15*2,10)*2)+((0,70*2,10)*1)+((4,06*2,30)*1) A=(28,07)
7.3	PORTA DE ALUMÍNIO DE ABRIR COM LAMBRI, COM GUARNIÇÃO, FIXAÇÃO COM PARAFUSOS - FORNECIMENTO E INSTALAÇÃO. AF_12/2019	m²	22,31	(Para portas de alumínio da cozinha, depósito, wc. prof., wc. acessível, wc. acessível fem., wc. acessível mas., wc. acessível, wc. funcionarios e wc. 01. A=((0,96*2,10)*1)+((0,70*2,10)*2)+((0,96*2,10)*3)+((0,86*2,10)*2)+((0,66*1,80)*4)+((0,70*2,10)*1)+((0,70*2,10)*1) A=(22,31)
7.4	JANELA DE ALUMÍNIO TIPO MAXIM-AR, COM VIDROS, BATENTE E FERRAGENS. EXCLUSIVE ALIZAR, ACABAMENTO E CONTRAMARCO. FORNECIMENTO E INSTALAÇÃO. AF_12/2019	m²	2,88	Novas janelas, conforme quadro de esquadrias A=((0,60*0,40)*5)+((0,60*0,40)*3)+((1,20*0,40)*2) A=(2,88)

7.5	JANELA DE ALUMÍNIO DE CORRER COM 2 FOLHAS PARA VIDROS, COM VIDROS, BATENTE, ACABAMENTO COM ACETATO OU BRILHANTE E FERRAGENS. EXCLUSIVE ALIZAR E CONTRAMARCO. FORNECIMENTO E INSTALAÇÃO. AF_12/2019	m ²	5,90	(Para janelas da cozinha) A= $((1,45*1,00)^2)+((1,50*1,00)^2)$ A=(5,90)
7.6	PINTURA COM TINTA ACRÍLICA DE ACABAMENTO APLICADA A ROLO OU PINCEL SOBRE SUPERFÍCIES METÁLICAS (EXCETO PERFIL) EXECUTADO EM OBRA (POR DEMÃO). AF_01/2020	m ²	127,86	Para pintura geral das portas e janelas de ferro A= $((3,15*2,10)^2)+((0,80*2,10)^7)+((0,70*2,10)^4)+((0,90*2,10)^3)+((0,60*2,10)^4)+((1,90*2,10)^1)+((1,50*0,95)^6)+((1,50*0,98)^3)+((1,00*1,00)^3)+((1,20*1,60)^1)+((0,60*0,40)^2)^2$ A=(127,86)
8 ELEVAÇÃO				
8.1	DEMOLIÇÃO DE ALVENARIA DE BLOCO FURADO, DE FORMA MANUAL, SEM REAPROVEITAMENTO. AF_12/2017	m ³	38,73	Paredes a serem demolidas da escola e murada V= $((10,73+3,12+3,12+1,05+1,73+1,73+1,75+2,35+2,01+2,47+2,51+2,01+2,01)^3,00)^0,15)+((53,00*2,80)^0,15)$ V=(38,73)
8.2	ALVENARIA DE VEDAÇÃO DE BLOCOS CERÂMICOS FURADOS NA HORIZONTAL DE 9X19X19 CM (ESPESSURA 9 CM) E ARGAMASSA DE ASSENTAMENTO COM PREPARO EM BETONEIRA. AF_12/2021	m ²	284,34	(Para alvenarias das áreas ampliadas) A= $((7,20+7,20+3,20+2,90+1,40+8,18+6,15+6,00+6,15+1,73+8,81+3,30+3,30+3,00+3,00+3,00+8,81)^3,00)+((4,20+4,36+2,44+23,02)^1,70)-(((0,96*2,10)^5)+((1,45*1,00)^2)+((0,70*2,10)^2)+((0,60*0,40)^5)+((0,80*2,10)^2)+((1,50*1,00)^2))$ A=(284,34)
8.3	ALVENARIA DE VEDAÇÃO DE BLOCOS CERÂMICOS FURADOS NA HORIZONTAL DE 9X19X19 CM (ESPESSURA 9 CM) E ARGAMASSA DE ASSENTAMENTO COM PREPARO EM BETONEIRA. AF_12/2021	m ²	38,11	(Para alvenaria de contenção do refeitório, devido o desnível existente e degraus da entrada principal) A= $((9,02+9,02+14,00)^0,60)+((5,86*1,80)+((5,56*1,50)))$ A=(38,11)
8.4	ALVENARIA DE VEDAÇÃO COM ELEMENTO VAZADO DE CONCRETO (COBOGÓ) DE 7X50X50CM E ARGAMASSA DE ASSENTAMENTO COM PREPARO EM BETONEIRA. AF_05/2020	m ²	8,46	(Para cobogós do hall dos wc's novos) A= $((1,51+1,51)^2,80)$ A=(8,46)
8.5	DIVISÓRIA SANITÁRIA, TIPO CABINE, EM PAINEL DE GRANILITE, ESP = 3CM, ASSENTADO COM ARGAMASSA COLANTE AC III-E, EXCLUSIVE FERRAGENS. AF_01/2021	m ²	10,14	(Para divisórias em granilite dos wc's novos) A= $((1,29+1,29+1,29+0,32+0,32+0,24+0,32)^2,00)$ A=(10,14)
8.6	Muro em alvenaria bloco cerâmico, e= 0,09m, c/ alv de pedra 0,35 x 0,60m, colunas (9x20cm) e cintamento (9x15cm) superior e inferior concreto armado fck = 15,0 Mpa cada 3,00m, chapisco e reboco	m ²	148,40	(Para murada posterior que será demolida, conforme projeto arquitetônico) A= $(53,00^2,80)$ A=(148,40)
9 URBANIZAÇÃO				
9.1	PLANTIO DE GRAMA EM PLACAS. AF_05/2018	m ²	8,61	Urbanização do playground
9.2	PLANTIO DE ÁRVORE ORNAMENTAL COM ALTURA DE MUDA MENOR OU IGUAL A 2,00 M. AF_05/2018	UN	9,00	Urbanização do playground
9.3	PLANTIO DE ÁRVORE ORNAMENTAL COM ALTURA DE MUDA MAIOR QUE 2,00 M E MENOR OU IGUAL A 4,00 M. AF_05/2018	UN	3,00	Urbanização do playground
9.4	Conjunto com 03 lixeiras em fibra de vidro, com capacidade 20l cada, com tampa vai e vem	un	1,00	Urbanização do playground
9.5	EQUIPAMENTO DE PLAYGROUND - CASA DE TARZAN SIMPLES C/BALANÇO DUPLA	und	1,00	Urbanização do playground
9.6	Gangorra com 3 pranchas em aço industrial ou madeira (Sergipark ou similar)	un	1,00	Urbanização do playground
9.7	Brinquedo - Gira-gira (carrossel ø=1,70m), em tubo de ferro galvanizado de 1 1/2" e assento em chapa galvanizada e=1/4", sergipark ou similar	un	1,00	Urbanização do playground
9.8	BANCO EM ALVENARIA DE 1/2 VEZ COM EMASSAMENTO E PINTURA - LIVRE	und	15,00	Urbanização do playground
10 SERVIÇOS DIVERSOS				
10.1	Limpeza geral	m ²	836,20	(Para limpeza final da obra) (Área Obtida Através do autocad) A=(836,20)

Obra:	Reforma e Ampliação da Escola Manoel Gonçalves			Valor da Obra:				
Município:	CAJAZEIRAS - PB			R\$	804.657,75			
Endereço:	SÍTIO CATOLÉ - ZONA RURAL			Contrato:				
Fonte de dados:	SINAPI - 06/2023 - PARAIBA, ORSE - 04/2023 - Sergipe							
Encargos Sociais Desonerados:	Horista: 85,69% Mensalista: 48,16%			BDI: 26,30%	DATA BASE (REFERÊNCIAS): SINAPI/PB - JUNHO/2023 DESONERADO			
Orçamento Sintético								
Item	Código	Banco	Descrição	Und	Quant.	Valor Unit	Valor Unit com BDI	Total
1			SERVIÇOS PRELIMINARES					1.304,70
1.1	51	ORSE	Placa de obra em chapa aço galvanizado, instalada - Rev 02_01/2022	m²	3,00	344,34	434,90	1.304,70
2			COBERTA					116.980,24
2.1	97647	SINAPI	REMOÇÃO DE TELHAS, DE FIBROCIMENTO, METÁLICA E CERÂMICA, DE FORMA MANUAL, SEM REAPROVEITAMENTO. AF 12/2017	m²	569,41	2,56	3,23	1.839,19
2.2	208	ORSE	Imunização de madeiramento de cobertura com imunizante incolor tipo Penetrol ou similar	m²	835,32	13,27	16,76	13.999,96
2.3	94201	SINAPI	TELHAMENTO COM TELHA CERÂMICA CAPA-CANAL, TIPO COLONIAL, COM ATÉ 2 ÁGUAS, INCLUSO TRANSPORTE VERTICAL. AF 07/2019	m²	835,32	36,67	46,31	38.683,67
2.4	92551	SINAPI	FABRICAÇÃO E INSTALAÇÃO DE TESOURA INTEIRA EM MADEIRA NÃO APARELHADA, VÃO DE 9 M, PARA TELHA CERÂMICA OU DE CONCRETO, INCLUSO ICAMENTO. AF 07/2019	UN	3,00	1894,93	2393,30	7.179,90
2.5	92549	SINAPI	FABRICAÇÃO E INSTALAÇÃO DE TESOURA INTEIRA EM MADEIRA NÃO APARELHADA, VÃO DE 7 M, PARA TELHA CERÂMICA OU DE CONCRETO, INCLUSO ICAMENTO. AF 07/2019	UN	1,00	1457,06	1840,27	1.840,27
2.6	92565	SINAPI	FABRICAÇÃO E INSTALAÇÃO DE ESTRUTURA PONTELETADA DE MADEIRA NÃO APARELHADA PARA TELHADOS COM ATÉ 2 ÁGUAS E PARA TELHA CERÂMICA OU DE CONCRETO, INCLUSO TRANSPORTE VERTICAL. AF 12/2015	m²	324,92	30,97	39,12	12.710,87
2.7	92541	SINAPI	TRAMA DE MADEIRA COMPOSTA POR RIPAS, CAIBROS E TERÇAS PARA TELHADOS DE ATÉ 2 ÁGUAS PARA TELHA CERÂMICA CAPA-CANAL, INCLUSO TRANSPORTE VERTICAL. AF 07/2019	m²	324,92	65,40	82,60	26.838,39
2.8	102210	SINAPI	PINTURA TINTA DE ACABAMENTO (PIGMENTADA) ESMALTE SINTÉTICO BRILHANTE EM MADEIRA, 1 DEMÃO. AF 01/2021	m²	103,24	6,42	8,11	837,28
2.9	96113	SINAPI	FORRO EM PLACAS DE GESSO, PARA AMBIENTES COMERCIAIS. AF 05/2017 P	m²	191,48	32,68	41,27	7.902,38
2.10	94227	SINAPI	CALHA EM CHAPA DE AÇO GALVANIZADO NÚMERO 24, DESENVOLVIMENTO DE 33 CM, INCLUSO TRANSPORTE VERTICAL. AF 07/2019	M	43,80	58,80	74,26	3.252,59
2.11	94231	SINAPI	RUFO EM CHAPA DE AÇO GALVANIZADO NÚMERO 24, CORTE DE 25 CM, INCLUSO TRANSPORTE VERTICAL. AF 07/2019	M	29,84	50,30	63,53	1.895,74
3			PAVIMENTAÇÃO (PISO)					162.184,89
3.1	3240	ORSE	Demolição de piso de alta resistência	m²	591,87	17,56	22,18	13.127,68
3.2	97634	SINAPI	DEMOLIÇÃO DE REVESTIMENTO CERÂMICO, DE FORMA MECANIZADA COM MARTELETE, SEM REAPROVEITAMENTO. AF 12/2017	m²	15,51	9,08	11,47	177,90
3.3	95241	SINAPI	LASTRO DE CONCRETO MAGRO, APLICADO EM PISOS, LAJES SOBRE SOLO OU RADIERS, ESPESSURA DE 5 CM. AF 07/2016	m²	198,10	27,64	34,91	6.915,67
3.4	87620	SINAPI	CONTRAPISO EM ARGAMASSA TRAÇO 1:4 (CIMENTO E AREIA), PREPARO MECÂNICO COM BETONEIRA 400 L, APLICADO EM ÁREAS SECAS SOBRE LAJE, ADERIDO, ACABAMENTO NÃO REFORÇADO, ESPESSURA 2CM. AF 07/2021	m²	796,76	27,86	35,19	28.037,98
3.5	104162	SINAPI	PISO EM GRANILITE, MARMORITE OU GRANITINA EM AMBIENTES INTERNOS, COM ESPESSURA DE 8 MM, INCLUSO MISTURA EM BETONEIRA, COLOCAÇÃO DAS JUNTAS, APLICAÇÃO DO PISO, 4 POLIMENTOS COM POLITRIZ, ESTUCAMENTO, SELADOR E CERA. AF 06/2022	m²	739,01	79,40	100,28	74.107,92
3.6	87251	SINAPI	REVESTIMENTO CERÂMICO PARA PISO COM PLACAS TIPO ESMALTADA EXTRA DE DIMENSÕES 45X45 CM APLICADA EM AMBIENTES DE ÁREA MAIOR QUE 10 M2. AF 02/2023 PE	m²	57,75	54,64	69,01	3.985,33
3.7	92397	SINAPI	EXECUÇÃO DE PÁTIO/ESTACIONAMENTO EM PISO INTERTRAVADO, COM BLOCO RETANGULAR COR NATURAL DE 20 X 10 CM, ESPESSURA 6 CM. AF 12/2015	m²	406,68	52,47	66,27	26.950,68
3.8	93680	SINAPI	EXECUÇÃO DE PAVIMENTO EM PISO INTERTRAVADO, COM BLOCO RETANGULAR COLORIDO DE 20 X 10 CM, ESPESSURA 6 CM. AF 10/2022	m²	49,51	58,39	73,75	3.651,36
3.9	94275	SINAPI	ASSENTAMENTO DE GUIA (MEIO-FIO) EM TRECHO RETO, CONFECCIONADA EM CONCRETO PRÉ-FABRICADO, DIMENSÕES 100X15X13X20 CM (COMPRIMENTO X BASE INFERIOR X BASE SUPERIOR X ALTURA), PARA URBANIZAÇÃO INTERNA DE EMPREENDIMENTOS. AF 06/2016 P	M	101,60	40,76	51,48	5.230,37
4			ESTRUTURAS EM CONCRETO ARMADO - (AMPLIAÇÃO GERAL)					126.088,09
4.1	94319	SINAPI	ATERRO MANUAL DE VALAS COM SOLO ARGILO-ARENOSO E COMPACTAÇÃO MECANIZADA. AF 05/2016	m³	58,49	70,10	88,54	5.178,70
4.2	96522	SINAPI	ESCAVAÇÃO MANUAL PARA BLOCO DE COROAMENTO OU SAPATA (SEM ESCAVAÇÃO PARA COLOCAÇÃO DE FÓRMAS). AF 06/2017	m³	28,82	115,81	146,27	4.215,50
4.3	101616	SINAPI	PREPARO DE FUNDO DE VALA COM LARGURA MENOR QUE 1,5 M (ACERTO DO SOLO NATURAL). AF 08/2020	m²	23,07	4,72	5,96	137,50
4.4	92759	SINAPI	ARMAÇÃO DE PILAR OU VIGA DE ESTRUTURA CONVENCIONAL DE CONCRETO ARMADO UTILIZANDO AÇO CA-60 DE 5,0 MM - MONTAGEM. AF 06/2022	KG	614,60	13,70	17,30	10.632,58
4.5	92760	SINAPI	ARMAÇÃO DE PILAR OU VIGA DE ESTRUTURA CONVENCIONAL DE CONCRETO ARMADO UTILIZANDO AÇO CA-50 DE 6,3 MM - MONTAGEM. AF 06/2022	KG	11,70	13,41	16,94	198,20
4.6	92761	SINAPI	ARMAÇÃO DE PILAR OU VIGA DE ESTRUTURA CONVENCIONAL DE CONCRETO ARMADO UTILIZANDO AÇO CA-50 DE 8,0 MM - MONTAGEM. AF 06/2022	KG	779,20	12,94	16,34	12.732,13
4.7	92762	SINAPI	ARMAÇÃO DE PILAR OU VIGA DE ESTRUTURA CONVENCIONAL DE CONCRETO ARMADO UTILIZANDO AÇO CA-50 DE 10,0 MM - MONTAGEM. AF 06/2022	KG	907,30	11,73	14,81	13.437,11
4.8	92763	SINAPI	ARMAÇÃO DE PILAR OU VIGA DE ESTRUTURA CONVENCIONAL DE CONCRETO ARMADO UTILIZANDO AÇO CA-50 DE 12,5 MM - MONTAGEM. AF 06/2022	KG	139,50	9,99	12,62	1.760,49
4.9	92764	SINAPI	ARMAÇÃO DE PILAR OU VIGA DE ESTRUTURA CONVENCIONAL DE CONCRETO ARMADO UTILIZANDO AÇO CA-50 DE 16,0 MM - MONTAGEM. AF 06/2022	KG	17,20	9,76	12,33	212,08
4.10	92443	SINAPI	MONTAGEM E DESMONTAGEM DE FÔRMA DE PILARES RETANGULARES E ESTRUTURAS SIMILARES, PÉ-DIREITO SIMPLES, EM CHAPA DE MADEIRA COMPENSADA PLASTIFICADA, 18 UTILIZAÇÕES. AF 09/2020	m²	710,36	38,05	48,06	34.139,90
4.11	94965	SINAPI	CONCRETO FCK = 25MPa, TRAÇO 1:2:3:2,7 (EM MASSA SECA DE CIMENTO/ AREIA MÉDIA/ BRITA 1) - PREPARO MECÂNICO COM BETONEIRA 400 L. AF 05/2021	m³	34,90	466,05	588,62	20.542,84
4.12	103670	SINAPI	LANÇAMENTO COM USO DE BALDES, ADENSAMENTO E ACABAMENTO DE CONCRETO EM ESTRUTURAS. AF 02/2022	m³	34,90	221,81	280,15	9.777,24
4.13	101964	SINAPI	LAJE PRÉ-MOLDADA UNIDIRECIONAL, BIAPOIADA, PARA FORRO, ENCHIMENTO EM CERÂMICA, VIGOTA CONVENCIONAL, ALTURA TOTAL DA LAJE (ENCHIMENTO+CAPA) = (8+3). AF 11/2020 PA	m²	66,72	155,74	196,70	13.123,82

5			REVESTIMENTOS						90.772,82
5.1	17	ORSE	Demolição de reboco	m²	392,31	7,81	9,86		3.868,18
5.2	87879	SINAPI	CHAPISCO APLICADO EM ALVENARIAS E ESTRUTURAS DE CONCRETO INTERNAS, COM COLHER DE PEDREIRO. ARGAMASSA TRAÇO 1:3 COM PREPARO EM BETONEIRA 400L. AF_06/2014	m²	973,80	3,57	4,51		4.391,84
5.3	87547	SINAPI	MASSA ÚNICA, PARA RECEBIMENTO DE PINTURA, EM ARGAMASSA TRAÇO 1:2:8, PREPARO MECÂNICO COM BETONEIRA 400L, APLICADA MANUALMENTE EM FACES INTERNAS DE PAREDES, ESPESSURA DE 10MM, COM EXECUÇÃO DE TALISCAS. AF_06/2014	m²	732,08	19,76	24,96		18.272,72
5.4	88485	SINAPI	APLICAÇÃO DE FUNDO SELADOR ACRÍLICO EM PAREDES, UMA DEMÃO. AF_06/2014	m²	339,77	3,47	4,38		1.488,19
5.5	88495	SINAPI	APLICAÇÃO E LIXAMENTO DE MASSA LÁTEX EM PAREDES, UMA DEMÃO. AF_06/2014	m²	339,77	8,87	11,20		3.805,42
5.6	88489	SINAPI	APLICAÇÃO MANUAL DE PINTURA COM TINTA LÁTEX ACRÍLICA EM PAREDES, DUAS DEMÃOS. AF_06/2014	m²	2667,23	8,69	10,98		29.286,19
5.7	87531	SINAPI	EMBOÇO, PARA RECEBIMENTO DE CERÂMICA, EM ARGAMASSA TRAÇO 1:2:8, PREPARO MECÂNICO COM BETONEIRA 400L, APLICADO MANUALMENTE EM FACES INTERNAS DE PAREDES, PARA AMBIENTE COM ÁREA ENTRE 5M2 E 10M2, ESPESSURA DE 20MM, COM EXECUÇÃO DE TALISCAS. AF_06/2014	m²	241,73	29,95	37,83		9.144,65
5.8	87269	SINAPI	REVESTIMENTO CERÂMICO PARA PAREDES INTERNAS COM PLACAS TIPO ESMALTADA EXTRA DE DIMENSÕES 25X35 CM APLICADAS NA ALTURA INTEIRA DAS PAREDES. AF_02/2023 PE	m²	241,73	67,20	84,87		20.515,63
6			INSTALAÇÕES PREDIAIS						133.642,32
6.1			INSTALAÇÕES HIDRÁULICAS						8.665,86
6.1.1	89356	SINAPI	TUBO, PVC, SOLDÁVEL, DN 25MM, INSTALADO EM RAMAL OU SUB-RAMAL DE ÁGUA - FORNECIMENTO E INSTALAÇÃO. AF_12/2014	M	73,45	18,44	23,29		1.710,65
6.1.2	103978	SINAPI	TUBO, PVC, SOLDÁVEL, DN 40MM, INSTALADO EM RAMAL DE DISTRIBUIÇÃO DE ÁGUA - FORNECIMENTO E INSTALAÇÃO. AF_06/2022	M	6,12	24,53	30,98		189,60
6.1.3	103979	SINAPI	TUBO, PVC, SOLDÁVEL, DN 50MM, INSTALADO EM RAMAL DE DISTRIBUIÇÃO DE ÁGUA - FORNECIMENTO E INSTALAÇÃO. AF_06/2022	M	66,14	27,68	34,96		2.312,25
6.1.4	89353	SINAPI	REGISTRO DE GAVETA BRUTO, LATÃO, ROSCÁVEL, 3/4" - FORNECIMENTO E INSTALAÇÃO. AF_08/2021	UN	11,00	40,83	51,57		567,27
6.1.5	94703	SINAPI	ADAPTADOR COM FLANGE E ANEL DE VEDAÇÃO, PVC, SOLDÁVEL, DN 25 MM X 3/4", INSTALADO EM RESERVAÇÃO DE ÁGUA DE EDIFICAÇÃO QUE POSSUA RESERVATÓRIO DE FIBRA/FIBROCIMENTO FORNECIMENTO E INSTALAÇÃO. AF_06/2016	UN	22,00	20,09	25,37		558,14
6.1.6	94704	SINAPI	ADAPTADOR COM FLANGE E ANEL DE VEDAÇÃO, PVC, SOLDÁVEL, DN 32 MM X 1", INSTALADO EM RESERVAÇÃO DE ÁGUA DE EDIFICAÇÃO QUE POSSUA RESERVATÓRIO DE FIBRA/FIBROCIMENTO FORNECIMENTO E INSTALAÇÃO. AF_06/2016	UN	4,00	27,08	34,20		136,80
6.1.7	94656	SINAPI	ADAPTADOR CURTO COM BOLSA E ROSCA PARA REGISTRO, PVC, SOLDÁVEL, DN 25 MM X 3/4", INSTALADO EM RESERVAÇÃO DE ÁGUA DE EDIFICAÇÃO QUE POSSUA RESERVATÓRIO DE FIBRA/FIBROCIMENTO FORNECIMENTO E INSTALAÇÃO. AF_06/2016	UN	3,00	5,10	6,44		19,32
6.1.8	104014	SINAPI	BUCHA DE REDUÇÃO, LONGA, PVC, SOLDÁVEL, DN 40 X 25 MM, INSTALADO EM RAMAL DE DISTRIBUIÇÃO DE ÁGUA - FORNECIMENTO E INSTALAÇÃO. AF_06/2022	UN	1,00	9,15	11,56		11,56
6.1.9	103999	SINAPI	BUCHA DE REDUÇÃO, LONGA, PVC, SOLDÁVEL, DN 50 X 25 MM, INSTALADO EM RAMAL DE DISTRIBUIÇÃO DE ÁGUA - FORNECIMENTO E INSTALAÇÃO. AF_06/2022	UN	5,00	10,63	13,43		67,15
6.1.10	103986	SINAPI	CURVA 90 GRAUS, PVC, SOLDÁVEL, DN 50MM, INSTALADO EM RAMAL DE DISTRIBUIÇÃO DE ÁGUA - FORNECIMENTO E INSTALAÇÃO. AF_06/2022	UN	2,00	25,01	31,59		63,18
6.1.11	89362	SINAPI	JOELHO 90 GRAUS, PVC, SOLDÁVEL, DN 25MM, INSTALADO EM RAMAL OU SUB-RAMAL DE ÁGUA - FORNECIMENTO E INSTALAÇÃO. AF_12/2014	UN	29,00	7,07	8,93		258,97
6.1.12	90373	SINAPI	JOELHO 90 GRAUS COM BUCHA DE LATÃO, PVC, SOLDÁVEL, DN 25MM, X 1/2" INSTALADO EM RAMAL OU SUB-RAMAL DE ÁGUA - FORNECIMENTO E INSTALAÇÃO. AF_12/2014	UN	18,00	11,41	14,41		259,38
6.1.13	89366	SINAPI	JOELHO 90 GRAUS COM BUCHA DE LATÃO, PVC, SOLDÁVEL, DN 25MM, X 3/4" INSTALADO EM RAMAL OU SUB-RAMAL DE ÁGUA - FORNECIMENTO E INSTALAÇÃO. AF_12/2014	UN	1,00	14,82	18,72		18,72
6.1.14	89409	SINAPI	JOELHO 45 GRAUS, PVC, SOLDÁVEL, DN 25MM, INSTALADO EM RAMAL DE DISTRIBUIÇÃO DE ÁGUA - FORNECIMENTO E INSTALAÇÃO. AF_06/2022	UN	29,00	7,36	9,30		269,70
6.1.15	103980	SINAPI	JOELHO 90 GRAUS, PVC, SOLDÁVEL, DN 40MM, INSTALADO EM RAMAL DE DISTRIBUIÇÃO DE ÁGUA - FORNECIMENTO E INSTALAÇÃO. AF_06/2022	UN	5,00	14,91	18,83		94,15
6.1.16	103984	SINAPI	JOELHO 90 GRAUS, PVC, SOLDÁVEL, DN 50MM, INSTALADO EM RAMAL DE DISTRIBUIÇÃO DE ÁGUA - FORNECIMENTO E INSTALAÇÃO. AF_06/2022	UN	7,00	15,95	20,14		140,98
6.1.17	89395	SINAPI	TE, PVC, SOLDÁVEL, DN 25MM, INSTALADO EM RAMAL OU SUB-RAMAL DE ÁGUA - FORNECIMENTO E INSTALAÇÃO. AF_12/2014	UN	9,00	9,84	12,43		111,87
6.1.18	104011	SINAPI	TE, PVC, SOLDÁVEL, DN 40MM, INSTALADO EM RAMAL DE DISTRIBUIÇÃO DE ÁGUA - FORNECIMENTO E INSTALAÇÃO. AF_06/2022	UN	2,00	21,67	27,37		54,74
6.1.19	104004	SINAPI	TE, PVC, SOLDÁVEL, DN 50MM, INSTALADO EM RAMAL DE DISTRIBUIÇÃO DE ÁGUA - FORNECIMENTO E INSTALAÇÃO. AF_06/2022	UN	5,00	25,01	31,59		157,95
6.1.20	104006	SINAPI	TÊ DE REDUÇÃO, PVC, SOLDÁVEL, DN 50MM X 25MM, INSTALADO EM RAMAL DE DISTRIBUIÇÃO DE ÁGUA - FORNECIMENTO E INSTALAÇÃO. AF_06/2022	UN	3,00	21,97	27,75		83,25
6.1.21	00007137	SINAPI	TE PVC, SOLDÁVEL, COM BUCHA DE LATÃO NA BOLSA CENTRAL, 90 GRAUS, 25 MM X 1/2", PARA ÁGUA FRIA PREDIAL	UN	8,00	11,25	14,21		113,68
6.1.22	102608	SINAPI	CAIXA D'ÁGUA EM POLIETILENO, 1500 LITROS - FORNECIMENTO E INSTALAÇÃO. AF_06/2021	UN	1,00	1161,16	1466,55		1.466,55
6.2			INSTALAÇÕES SANITÁRIAS, LOUÇAS E METAIS						72.228,97
6.2.1	2797	ORSE	Caixa de passagem em alvenaria de tijolos maciços esp. = 0,12m, dim. int. = 0,60 x 0,60 x 0,60m	un	11,00	402,50	508,36		5.591,96
6.2.2	11334	ORSE	Caixa de gordura 0,60 x 0,60 x 0,60m	un	1,00	584,76	738,55		738,55
6.2.3	89707	SINAPI	CAIXA SIFONADA, PVC, DN 100 X 100 X 50 MM, JUNTA ELÁSTICA, FORNECIDA E INSTALADA EM RAMAL DE DESCARGA OU EM RAMAL DE ESGOTO SANITÁRIO. AF_08/2022	UN	10,00	37,19	46,97		469,70
6.2.4	89711	SINAPI	TUBO PVC, SERIE NORMAL, ESGOTO PREDIAL, DN 40 MM, FORNECIDO E INSTALADO EM RAMAL DE DESCARGA OU RAMAL DE ESGOTO SANITÁRIO. AF_12/2014	M	9,58	17,47	22,06		211,33
6.2.5	89712	SINAPI	TUBO PVC, SERIE NORMAL, ESGOTO PREDIAL, DN 50 MM, FORNECIDO E INSTALADO EM RAMAL DE DESCARGA OU RAMAL DE ESGOTO SANITÁRIO. AF_12/2014	M	63,35	23,03	29,09		1.842,85
6.2.6	89713	SINAPI	TUBO PVC, SERIE NORMAL, ESGOTO PREDIAL, DN 75 MM, FORNECIDO E INSTALADO EM RAMAL DE DESCARGA OU RAMAL DE ESGOTO SANITÁRIO. AF_08/2022	M	15,35	28,93	36,54		560,89
6.2.7	89714	SINAPI	TUBO PVC, SERIE NORMAL, ESGOTO PREDIAL, DN 100 MM, FORNECIDO E INSTALADO EM RAMAL DE DESCARGA OU RAMAL DE ESGOTO SANITÁRIO. AF_12/2014	M	112,79	32,04	40,47		4.564,61
6.2.8	89748	SINAPI	CURVA CURTA 90 GRAUS, PVC, SERIE NORMAL, ESGOTO PREDIAL, DN 100 MM, JUNTA ELÁSTICA, FORNECIDO E INSTALADO EM RAMAL DE DESCARGA OU RAMAL DE ESGOTO SANITÁRIO. AF_08/2022	UN	2,00	40,54	51,20		102,40
6.2.9	89726	SINAPI	JOELHO 45 GRAUS, PVC, SERIE NORMAL, ESGOTO PREDIAL, DN 40 MM, JUNTA SOLDÁVEL, FORNECIDO E INSTALADO EM RAMAL DE DESCARGA OU RAMAL DE ESGOTO SANITÁRIO. AF_12/2014	UN	26,00	8,31	10,50		273,00

6.2.10	89732	SINAPI	JOELHO 45 GRAUS, PVC, SERIE NORMAL, ESGOTO PREDIAL, DN 50 MM, JUNTA ELÁSTICA, FORNECIDO E INSTALADO EM RAMAL DE DESCARGA OU RAMAL DE ESGOTO SANITÁRIO. AF 12/2014	UN	58,00	13,84	17,48	1.013,84
6.2.11	89739	SINAPI	JOELHO 45 GRAUS, PVC, SERIE NORMAL, ESGOTO PREDIAL, DN 75 MM, JUNTA ELÁSTICA, FORNECIDO E INSTALADO EM RAMAL DE DESCARGA OU RAMAL DE ESGOTO SANITÁRIO. AF 08/2022	UN	16,00	21,51	27,17	434,72
6.2.12	89746	SINAPI	JOELHO 45 GRAUS, PVC, SERIE NORMAL, ESGOTO PREDIAL, DN 100 MM, JUNTA ELÁSTICA, FORNECIDO E INSTALADO EM RAMAL DE DESCARGA OU RAMAL DE ESGOTO SANITÁRIO. AF 08/2022	UN	5,00	25,80	32,59	162,95
6.2.13	89724	SINAPI	JOELHO 90 GRAUS, PVC, SERIE NORMAL, ESGOTO PREDIAL, DN 40 MM, JUNTA SOLDÁVEL, FORNECIDO E INSTALADO EM RAMAL DE DESCARGA OU RAMAL DE ESGOTO SANITÁRIO. AF 12/2014	UN	20,00	8,08	10,21	204,20
6.2.14	89731	SINAPI	JOELHO 90 GRAUS, PVC, SERIE NORMAL, ESGOTO PREDIAL, DN 50 MM, JUNTA ELÁSTICA, FORNECIDO E INSTALADO EM RAMAL DE DESCARGA OU RAMAL DE ESGOTO SANITÁRIO. AF 08/2022	UN	33,00	13,08	16,52	545,16
6.2.15	89737	SINAPI	JOELHO 90 GRAUS, PVC, SERIE NORMAL, ESGOTO PREDIAL, DN 75 MM, JUNTA ELÁSTICA, FORNECIDO E INSTALADO EM RAMAL DE DESCARGA OU RAMAL DE ESGOTO SANITÁRIO. AF 08/2022	UN	5,00	20,50	25,89	129,45
6.2.16	89744	SINAPI	JOELHO 90 GRAUS, PVC, SERIE NORMAL, ESGOTO PREDIAL, DN 100 MM, JUNTA ELÁSTICA, FORNECIDO E INSTALADO EM RAMAL DE DESCARGA OU RAMAL DE ESGOTO SANITÁRIO. AF 12/2014	UN	8,00	24,93	31,49	251,92
6.2.17	89753	SINAPI	LUVA SIMPLES, PVC, SERIE NORMAL, ESGOTO PREDIAL, DN 50 MM, JUNTA ELÁSTICA, FORNECIDO E INSTALADO EM RAMAL DE DESCARGA OU RAMAL DE ESGOTO SANITÁRIO. AF 12/2014	UN	87,00	7,76	9,80	852,60
6.2.18	89774	SINAPI	LUVA SIMPLES, PVC, SERIE NORMAL, ESGOTO PREDIAL, DN 75 MM, JUNTA ELÁSTICA, FORNECIDO E INSTALADO EM RAMAL DE DESCARGA OU RAMAL DE ESGOTO SANITÁRIO. AF 08/2022	UN	30,00	13,36	16,87	506,10
6.2.19	89554	SINAPI	LUVA SIMPLES, PVC, SERIE R, ÁGUA PLUVIAL, DN 100 MM, JUNTA ELÁSTICA, FORNECIDO E INSTALADO EM RAMAL DE ENCAMINHAMENTO. AF 12/2014	UN	29,00	26,22	33,12	960,48
6.2.20	89785	SINAPI	JUNÇÃO SIMPLES, PVC, SERIE NORMAL, ESGOTO PREDIAL, DN 50 X 50 MM, JUNTA ELÁSTICA, FORNECIDO E INSTALADO EM RAMAL DE DESCARGA OU RAMAL DE ESGOTO SANITÁRIO. AF 08/2022	UN	4,00	24,29	30,68	122,72
6.2.21	89795	SINAPI	JUNÇÃO SIMPLES, PVC, SERIE NORMAL, ESGOTO PREDIAL, DN 75 X 75 MM, JUNTA ELÁSTICA, FORNECIDO E INSTALADO EM RAMAL DE DESCARGA OU RAMAL DE ESGOTO SANITÁRIO. AF 08/2022	UN	4,00	38,35	48,44	193,76
6.2.22	00003659	SINAPI	JUNCAO SIMPLES DE REDUCAO, PVC, DN 100 X 50 MM, SERIE NORMAL PARA ESGOTO PREDIAL	UN	6,00	19,46	24,58	147,48
6.2.23	00003660	SINAPI	JUNCAO SIMPLES DE REDUCAO, PVC, DN 100 X 75 MM, SERIE NORMAL PARA ESGOTO PREDIAL	UN	3,00	25,16	31,78	95,34
6.2.24	89797	SINAPI	JUNÇÃO SIMPLES, PVC, SERIE NORMAL, ESGOTO PREDIAL, DN 100 X 100 MM, JUNTA ELÁSTICA, FORNECIDO E INSTALADO EM RAMAL DE DESCARGA OU RAMAL DE ESGOTO SANITÁRIO. AF 08/2022	UN	6,00	48,28	60,98	365,88
6.2.25	00020042	SINAPI	REDUCAO EXCENTRICA PVC, DN 75 X 50 MM, PARA ESGOTO PREDIAL	UN	3,00	8,09	10,22	30,66
6.2.26	00020043	SINAPI	REDUCAO EXCENTRICA PVC, DN 100 X 50 MM, PARA ESGOTO PREDIAL	UN	1,00	9,33	11,78	11,78
6.2.27	104348	SINAPI	TERMINAL DE VENTILAÇÃO, PVC, SÉRIE NORMAL, ESGOTO PREDIAL, DN 50 MM, JUNTA SOLDÁVEL, FORNECIDO E INSTALADO EM PRUMADA DE ESGOTO SANITÁRIO OU VENTILAÇÃO. AF 08/2022	UN	9,00	10,92	13,79	124,11
6.2.28	104351	SINAPI	TERMINAL DE VENTILAÇÃO, PVC, SÉRIE NORMAL, ESGOTO PREDIAL, DN 75 MM, JUNTA SOLDÁVEL, FORNECIDO E INSTALADO EM PRUMADA DE ESGOTO SANITÁRIO OU VENTILAÇÃO. AF 08/2022	UN	2,00	22,20	28,04	56,08
6.2.29	89784	SINAPI	TE, PVC, SERIE NORMAL, ESGOTO PREDIAL, DN 50 X 50 MM, JUNTA ELÁSTICA, FORNECIDO E INSTALADO EM RAMAL DE DESCARGA OU RAMAL DE ESGOTO SANITÁRIO. AF 08/2022	UN	10,00	21,85	27,60	276,00
6.2.30	89786	SINAPI	TE, PVC, SERIE NORMAL, ESGOTO PREDIAL, DN 75 X 75 MM, JUNTA ELÁSTICA, FORNECIDO E INSTALADO EM RAMAL DE DESCARGA OU RAMAL DE ESGOTO SANITÁRIO. AF 08/2022	UN	5,00	36,20	45,72	228,60
6.2.31	2095	ORSE	Remoção de vaso sanitário	un	5,00	11,30	14,27	71,35
6.2.32	3262	ORSE	Remoção de lavatório	un	5,00	11,30	14,27	71,35
6.2.33	9602	ORSE	Remoção de pia	m²	1,00	18,53	23,40	23,40
6.2.34	95472	SINAPI	VASO SANITARIO SIFONADO CONVENCIONAL PARA PCD SEM FURO FRONTAL COM LOUÇA BRANCA SEM ASSENTO, INCLUSO CONJUNTO DE LIGAÇÃO PARA BACIA SANITÁRIA AJUSTÁVEL - FORNECIMENTO E INSTALAÇÃO. AF 01/2020	UN	3,00	796,99	1006,60	3.019,80
6.2.35	86932	SINAPI	VASO SANITÁRIO SIFONADO COM CAIXA ACOPLADA LOUÇA BRANCA - PADRÃO MÉDIO, INCLUSO ENGATE FLEXÍVEL EM METAL CROMADO, 1/2 X 40CM - FORNECIMENTO E INSTALAÇÃO. AF 01/2020	UN	7,00	544,46	687,65	4.813,55
6.2.36	100870	SINAPI	BARRA DE APOIO RETA, EM ALUMINIO, COMPRIMENTO 60 CM, FIXADA NA PAREDE - FORNECIMENTO E INSTALAÇÃO. AF 01/2020	UN	6,00	289,03	365,04	2.190,24
6.2.37	13147	ORSE	Box para banheiro em alumínio e Acrílico de abrir ou correr, inclusive ferragens - fornecimento e instalação	m²	4,82	300,00	378,90	1.826,30
6.2.38	12290	ORSE	Lavatório com bancada em granito cinza andorinha, e = 2cm, dim 0.80x0.60, com 01 cuba de louça de embutir, sifão cromado, válvula cromada, torneira cromada, inclusive rodopia 10 cm, assentada.	un	7,00	1000,65	1263,82	8.846,74
6.2.39	12266	ORSE	Pia de cozinha com bancada em granito cinza andorinha, e = 2cm, dim 1.80x0.60, com 01 cuba de aço inox, sifão cromado, válvula cromada, torneira em aço inox, inclusive rodopia 10 cm, assentada.	un	2,00	1500,73	1895,42	3.790,84
6.2.40	86943	SINAPI	LAVATÓRIO LOUÇA BRANCA SUSPENSO, 29,5 X 39CM OU EQUIVALENTE, PADRÃO POPULAR, INCLUSO SIFÃO FLEXÍVEL EM PVC, VÁLVULA E ENGATE FLEXÍVEL 30CM EM PLÁSTICO E TORNEIRA CROMADA DE MESA, PADRÃO POPULAR - FORNECIMENTO E INSTALAÇÃO. AF 01/2020	UN	4,00	248,09	313,34	1.253,36
6.2.41	100858	SINAPI	MICTÓRIO SIFONADO LOUÇA BRANCA -PADRÃO MÉDIO -FORNECIMENTO E INSTALAÇÃO. AF 01/2020	UN	4,00	680,53	859,51	3.438,04
6.2.42	102253	SINAPI	DIVISORIA SANITÁRIA, TIPO CABINE, EM GRANITO CINZA POLIDO, ESP = 3CM, ASSENTADO COM ARGAMASSA COLANTE AC III-E, EXCLUSIVE FERRAGENS. AF 01/2021	m²	2,70	577,05	728,81	1.967,79
6.2.43	10759	ORSE	Bancada em granito cinza andorinha, e=2cm	m²	4,34	479,19	605,22	2.626,65
6.2.44	98084	SINAPI	TANQUE SÉPTICO RETANGULAR, EM ALVENARIA COM BLOCOS DE CONCRETO, DIMENSÕES INTERNAS: 1,4 X 3,2 X H=1,8 M, VOLUME ÚTIL: 6272 L (PARA 32 CONTRIBUINTES). AF 12/2020	UN	1,00	5773,03	7291,34	7.291,34
6.2.45	98057	SINAPI	TANQUE SÉPTICO CIRCULAR, EM CONCRETO PRÉ-MOLDADO, DIÂMETRO INTERNO = 2,88 M, ALTURA INTERNA = 2,50 M, VOLUME ÚTIL: 14657,4 L (PARA 105 CONTRIBUINTES). AF 12/2020 PA	UN	1,00	7861,52	9929,10	9.929,10
6.3			INSTALAÇÕES ELÉTRICAS					52.747,49
6.3.1	101509	SINAPI	ENTRADA DE ENERGIA ELÉTRICA, AÉREA, TRIFÁSICA, COM CAIXA DE EMBUTIR, CABO DE 10 MM² E DISJUNTOR DIN 50A (NÃO INCLUSO O POSTE DE CONCRETO). AF 07/2020 PS	UN	1,00	1684,77	2127,86	2.127,86
6.3.2	4527	ORSE	Quadro de medição trifásica em Noril com lente para leitura	un	1,00	694,59	877,27	877,27
6.3.3	101879	SINAPI	QUADRO DE DISTRIBUIÇÃO DE ENERGIA EM CHAPA DE AÇO GALVANIZADO, DE EMBUTIR, COM BARRAMENTO TRIFÁSICO, PARA 24 DISJUNTORES DIN 100A - FORNECIMENTO E INSTALAÇÃO. AF 10/2020	UN	2,00	513,52	648,58	1.297,16
6.3.4	101890	SINAPI	DISJUNTOR MONOPOLAR TIPO NEMA, CORRENTE NOMINAL DE 10 ATÉ 30A - FORNECIMENTO E INSTALAÇÃO. AF 10/2020	UN	23,00	14,82	18,72	430,56
6.3.5	93657	SINAPI	DISJUNTOR MONOPOLAR TIPO DIN, CORRENTE NOMINAL DE 32A - FORNECIMENTO E INSTALAÇÃO. AF 10/2020	UN	1,00	13,50	17,05	17,05
6.3.6	101894	SINAPI	DISJUNTOR TRIPOLAR TIPO NEMA, CORRENTE NOMINAL DE 60 ATÉ 100A - FORNECIMENTO E INSTALAÇÃO. AF 10/2020	UN	1,00	142,05	179,41	179,41
6.3.7	91953	SINAPI	INTERRUPTOR SIMPLES (1 MÓDULO), 10A/250V, INCLUINDO SUPORTE E PLACA - FORNECIMENTO E INSTALAÇÃO. AF 12/2015	UN	13,00	24,16	30,51	396,63

6.3.8	91959	SINAPI	INTERRUPTOR SIMPLES (2 MÓDULOS), 10A/250V, INCLUINDO SUPORTE E PLACA - FORNECIMENTO E INSTALAÇÃO. AF 03/2023	UN	1,00	37,03	46,77	46,77
6.3.9	91967	SINAPI	INTERRUPTOR SIMPLES (3 MÓDULOS), 10A/250V, INCLUINDO SUPORTE E PLACA - FORNECIMENTO E INSTALAÇÃO. AF 03/2023	UN	8,00	49,90	63,02	504,16
6.3.10	91955	SINAPI	INTERRUPTOR PARALELO (1 MÓDULO), 10A/250V, INCLUINDO SUPORTE E PLACA - FORNECIMENTO E INSTALAÇÃO. AF 03/2023	UN	4,00	29,31	37,02	148,08
6.3.11	92023	SINAPI	INTERRUPTOR SIMPLES (1 MÓDULO) COM 1 TOMADA DE EMBUTIR 2P+T 10 A, INCLUINDO SUPORTE E PLACA - FORNECIMENTO E INSTALAÇÃO. AF 03/2023	UN	4,00	41,08	51,88	207,52
6.3.12	478	ORSE	Tomada 2p + t, ABNT, de embutir, 10 A, com placa em pvc	un	62,00	19,43	24,54	1.521,48
6.3.13	8075	ORSE	Caixa de passagem em alvenaria de tijolos maciços esp. = 0,12m, dim. int. = 0,30 x 0,30 x 0,30m	un	3,00	122,53	154,76	464,28
6.3.14	91924	SINAPI	CABO DE COBRE FLEXÍVEL ISOLADO, 1,5 MM², ANTI-CHAMA 450/750 V, PARA CIRCUITOS TERMINAIS - FORNECIMENTO E INSTALAÇÃO. AF 12/2015	M	935,52	2,59	3,27	3.059,15
6.3.15	91926	SINAPI	CABO DE COBRE FLEXÍVEL ISOLADO, 2,5 MM², ANTI-CHAMA 450/750 V, PARA CIRCUITOS TERMINAIS - FORNECIMENTO E INSTALAÇÃO. AF 12/2015	M	1647,32	3,80	4,80	7.907,14
6.3.16	91928	SINAPI	CABO DE COBRE FLEXÍVEL ISOLADO, 4 MM², ANTI-CHAMA 450/750 V, PARA CIRCUITOS TERMINAIS - FORNECIMENTO E INSTALAÇÃO. AF 12/2015	M	96,75	5,96	7,53	728,53
6.3.17	91934	SINAPI	CABO DE COBRE FLEXÍVEL ISOLADO, 16 MM², ANTI-CHAMA 450/750 V, PARA CIRCUITOS TERMINAIS - FORNECIMENTO E INSTALAÇÃO. AF 03/2023	M	129,30	21,87	27,62	3.571,27
6.3.18	92984	SINAPI	CABO DE COBRE FLEXÍVEL ISOLADO, 25 MM², ANTI-CHAMA 0,6/1,0 KV, PARA REDE ENTERRADA DE DISTRIBUIÇÃO DE ENERGIA ELÉTRICA - FORNECIMENTO E INSTALAÇÃO. AF 12/2021	M	1,60	25,93	32,75	52,40
6.3.19	91854	SINAPI	ELETRODUTO FLEXÍVEL CORRUGADO, PVC, DN 25 MM (3/4"), PARA CIRCUITOS TERMINAIS, INSTALADO EM PAREDE - FORNECIMENTO E INSTALAÇÃO. AF 03/2023	M	607,15	7,67	9,69	5.883,28
6.3.20	91873	SINAPI	ELETRODUTO RÍGIDO ROSCÁVEL, PVC, DN 40 MM (1 1/4"), PARA CIRCUITOS TERMINAIS, INSTALADO EM PAREDE - FORNECIMENTO E INSTALAÇÃO. AF 03/2023	M	37,16	18,72	23,64	878,46
6.3.21	C17	Próprio	LUMINÁRIA EM LED DE EMBUTIR 24W, FORNECIMENTO E INSTALAÇÃO	und	47,00	93,82	118,49	5.569,03
6.3.22	C18	Próprio	LUMINÁRIA EM LED DE EMBUTIR 48W, FORNECIMENTO E INSTALAÇÃO	und	64,00	208,83	263,75	16.880,00
7			ESQUADRIAS					68.114,52
7.1	97644	SINAPI	REMOÇÃO DE PORTAS, DE FORMA MANUAL, SEM REAPROVEITAMENTO. AF 12/2017	m²	14,70	6,89	8,70	127,89
7.2	100701	SINAPI	PORTA DE FERRO, DE ABRIR, TIPO GRADE COM CHAPA, COM GUARNIÇÕES. AF 12/2019	m²	28,07	659,29	832,68	23.373,33
7.3	91338	SINAPI	PORTA DE ALUMÍNIO DE ABRIR COM LAMBRI, COM GUARNIÇÃO, FIXAÇÃO COM PARAFUSOS - FORNECIMENTO E INSTALAÇÃO. AF 12/2019	m²	22,31	1120,17	1414,77	31.563,52
7.4	94569	SINAPI	JANELA DE ALUMÍNIO TIPO MAXIM-AR, COM VIDROS, BATENTE E FERRAGENS, EXCLUSIVE ALIZAR, ACABAMENTO E CONTRAMARCO. FORNECIMENTO E INSTALAÇÃO. AF 12/2019	m²	2,88	1473,96	1861,61	5.361,44

7.5	94570	SINAPI	JANELA DE ALUMÍNIO DE CORRER COM 2 FOLHAS PARA VIDROS, COM VIDROS, BATENTE, ACABAMENTO COM ACETATO OU BRILHANTE E FERRAGENS. EXCLUSIVE ALIZAR E CONTRAMARCO. FORNECIMENTO E INSTALAÇÃO. AF 12/2019	m²	5,90	786,39	993,21	5.859,94	
7.6	100736	SINAPI	PINTURA COM TINTA ACRÍLICA DE ACABAMENTO APLICADA A ROLO OU PINCEL SOBRE SUPERFÍCIES METÁLICAS (EXCETO PERFIL) EXECUTADO EM OBRA (POR DEMÃO). AF 01/2020	m²	127,86	11,32	14,30	1.828,40	
8			ELEVAÇÃO					76.477,68	
8.1	97622	SINAPI	DEMOLIÇÃO DE ALVENARIA DE BLOCO FURADO, DE FORMA MANUAL, SEM REAPROVEITAMENTO. AF 12/2017	m³	38,73	42,52	53,70	2.079,80	
8.2	103328	SINAPI	ALVENARIA DE VEDAÇÃO DE BLOCOS CERÂMICOS FURADOS NA HORIZONTAL DE 9X19X19 CM (ESPESSURA 9 CM) E ARGAMASSA DE ASSENTAMENTO COM PREPARO EM BETONEIRA. AF 12/2021	m²	284,34	71,42	90,20	25.647,47	
8.3	103350	SINAPI	ALVENARIA DE VEDAÇÃO DE BLOCOS CERÂMICOS FURADOS NA HORIZONTAL DE 9X9X19 CM (ESPESSURA 9 CM) E ARGAMASSA DE ASSENTAMENTO COM PREPARO EM BETONEIRA. AF 12/2021	m²	38,11	141,22	178,36	6.797,30	
8.4	101161	SINAPI	ALVENARIA DE VEDAÇÃO COM ELEMENTO VAZADO DE CONCRETO (COBOGÓ) DE 7X50X50CM E ARGAMASSA DE ASSENTAMENTO COM PREPARO EM BETONEIRA. AF 05/2020	m²	8,46	193,60	244,52	2.068,64	
8.5	102257	SINAPI	DIVISORIA SANITÁRIA, TIPO CABINE, EM PAINEL DE GRANILITE, ESP = 3CM, ASSENTADO COM ARGAMASSA COLANTE AC III-E, EXCLUSIVE FERRAGENS. AF 01/2021	m²	10,14	314,06	396,66	4.022,13	
8.6	2374	ORSE	Muro em alvenaria bloco cerâmico, e= 0,09m, c/ alv de pedra 0,35 x 0,60m, colunas (9x20cm) e cintamento (9x15cm) superior e inferior concreto armado fck = 15,0 Mpa cada 3.00m. chabisco e reboco	m²	148,40	191,34	241,66	35.862,34	
9			URBANIZAÇÃO					26.776,22	
9.1	98504	SINAPI	PLANTIO DE GRAMA EM PLACAS. AF 05/2018	m²	8,61	15,30	19,32	166,35	
9.2	98510	SINAPI	PLANTIO DE ÁRVORE ORNAMENTAL COM ALTURA DE MUDA MENOR OU IGUAL A 2,00 M. AF 05/2018	UN	9,00	65,74	83,03	747,27	
9.3	98511	SINAPI	PLANTIO DE ÁRVORE ORNAMENTAL COM ALTURA DE MUDA MAIOR QUE 2,00 M E MENOR OU IGUAL A 4,00 M. AF 05/2018	UN	3,00	125,86	158,96	476,88	
9.4	9367	ORSE	Conjunto com 03 lixeiras em fibra de vidro, com capacidade 20l cada, com tampa vai e vem	un	1,00	396,41	500,67	500,67	
9.5	0082	Próprio	EQUIPAMENTO DE PLAYGROUND - CASA DE TARZAN SIMPLES C/BALANÇO DUPLA	und	1,00	5902,00	7454,23	7.454,23	
9.6	2440	ORSE	Gangorra com 3 pranchas em aço industrial ou madeira (Sergipark ou similar)	un	1,00	3990,00	5039,37	5.039,37	
9.7	9160	ORSE	Brinquedo - Gira-gira (carrossel ø=1,70m), em tubo de ferro galvanizado de 1 1/2" e assento em chapa galvanizada e=1/4", sergipark ou similar	un	1,00	3883,45	4904,80	4.904,80	
9.8	D02	Próprio	BANCO EM ALVENARIA DE 1/2 VEZ COM EMASSAMENTO E PINTURA - LIVRE	und	15,00	395,18	499,11	7.486,65	
10			SERVIÇOS DIVERSOS					2.316,27	
10.1	2450	ORSE	Limpeza geral	m²	836,20	2,19	2,77	2.316,27	
VALOR TOTAL:							R\$	804.657,75	
Havendo divergências entre Planilha Orçamentária, Especificações e/ou Memorial Descritivo e demais Projetos Gráficos, prevalecerá a Planilha Orçamentária.							Total sem BDI	R\$	637.094,67
							Total do BDI	R\$	167.563,08
							Total Geral	R\$	804.657,75

Obra:	Reforma e Ampliação da Escola Manoel Gonçalves	
Município:	CAJAZEIRAS - PB	
Endereço:	SÍTIO CATOLÉ - ZONA RURAL	
Fonte de dados:	SINAPI - 06/2023 - PARAÍBA, ORSE - 04/2023 - Sergipe	
Encargos Sociais Desonerados:	Horista: 85,69% Mensalista: 48,16%	

Composições Analíticas com Preço Unitário
Composições Principais

6.3.21	Código	Banco	Descrição	Tipo	Und	Quant.	Valor Unit	Total		
Composição	C17	Próprio	LUMINÁRIA EM LED DE EMBUTIR 24W, FORNECIMENTO E INSTALAÇÃO	INEL - INSTALAÇÃO ELÉTRICA/ELETRIFICAÇÃO E SEDI - SERVIÇOS DIVERSOS	und	1,0000000	93,82	93,82		
Composição Auxiliar	88316	SINAPI	SERVENTE COM ENCARGOS COMPLEMENTARES	SEDI - SERVIÇOS DIVERSOS	H	1,5000000	16,32	24,48		
Composição Auxiliar	88264	SINAPI	ELETRICISTA COM ENCARGOS COMPLEMENTARES	SEDI - SERVIÇOS DIVERSOS	H	1,5000000	20,96	31,44		
Insumo	01	COTAÇÃO	LUMINÁRIA EM LED DE EMBUTIR 24W, FORNECIMENTO E INSTALAÇÃO	Material	und	1,0000000	37,90	37,90		
					MO sem LS =>	43,10	LS =>	0,00	MO com LS =>	43,10
					Valor do BDI =>	24,67		Valor com BDI =>	118,49	

Observação

Referência Base: 11875/ORSE

6.3.22	Código	Banco	Descrição	Tipo	Und	Quant.	Valor Unit	Total		
Composição	C18	Próprio	LUMINÁRIA EM LED DE EMBUTIR 48W, FORNECIMENTO E INSTALAÇÃO	INEL - INSTALAÇÃO ELÉTRICA/ELETRIFICAÇÃO E SEDI - SERVIÇOS DIVERSOS	und	1,0000000	208,83	208,83		
Composição Auxiliar	88316	SINAPI	SERVENTE COM ENCARGOS COMPLEMENTARES	SEDI - SERVIÇOS DIVERSOS	H	1,5000000	16,32	24,48		
Composição Auxiliar	88264	SINAPI	ELETRICISTA COM ENCARGOS COMPLEMENTARES	SEDI - SERVIÇOS DIVERSOS	H	1,5000000	20,96	31,44		
Insumo	02	COTAÇÃO	PLAFON DE LED DE EMBUTIR 48W	Material	und	1,0000000	152,91	152,91		
					MO sem LS =>	43,10	LS =>	0,00	MO com LS =>	43,10
					Valor do BDI =>	54,92		Valor com BDI =>	263,75	

Observação

Referência Base: 11875/ORSE

9.5	Código	Banco	Descrição	Tipo	Und	Quant.	Valor Unit	Total
Composição	0082	Próprio	EQUIPAMENTO DE PLAYGROUND - CASA DE TARZAN SIMPLES C/BALANÇO DUPLO	SEDI - SERVIÇOS DIVERSOS	und	1,0000000	5.902,00	5.902,00
Composição Auxiliar	93358	SINAPI	ESCAVAÇÃO MANUAL DE VALA COM PROFUNDIDADE MENOR OU IGUAL A 1,30 M. AF_02/2021	MOVMT - MOVIMENTO DE TERRA	m³	0,1800000	64,56	11,62
Composição Auxiliar	88316	SINAPI	SERVENTE COM ENCARGOS COMPLEMENTARES	SEDI - SERVIÇOS DIVERSOS	H	1,0000000	16,32	16,32
Composição Auxiliar	94963	SINAPI	CONCRETO FCK = 15MPA, TRAÇO 1:3,4:3,5 (EM MASSA SECA DE CIMENTO/ AREIA MÉDIA/ BRITA 1) - PREPARO MECÂNICO COM BETONEIRA 400 L. AF_05/2021	FUES - FUNDAÇÕES E ESTRUTURAS	m³	0,1800000	411,49	74,06

Insumo	00000153	Próprio	CASA DE TARZAN SIMPLES C/BALANÇO DUPLO	Equipamento	und	1,0000000	5.800,00	5.800,00		
				MO sem LS =>		29,25	LS =>	0,00	MO com LS =>	29,25
				Valor do BDI =>		1.552,23		Valor com BDI =>		7.454,23
Observação										
Composição Baseada na fonte: 09160/ORSE										
9.8	Código	Banco	Descrição	Tipo	Und	Quant.	Valor Unit	Total		
Composição	D02	Próprio	BANCO EM ALVENARIA DE 1/2 VEZ COM EMASSAMENTO E PINTURA - LIVRE	SEDI - SERVIÇOS DIVERSOS	und	1,0000000	395,18	395,18		
Composição Auxiliar	93358	SINAPI	ESCAVAÇÃO MANUAL DE VALA COM PROFUNDIDADE MENOR OU IGUAL A 1,30 M. AF_02/2021	MOVT - MOVIMENTO DE TERRA	m³	0,0400000	64,56	2,58		
Composição Auxiliar	95241	SINAPI	LASTRO DE CONCRETO MAGRO, APLICADO EM PISOS, LAJES SOBRE SOLO OU RADIERS, ESPESSURA DE 5 CM. AF_07/2016	FUES - FUNDAÇÕES E ESTRUTURAS	m²	0,7700000	27,64	21,28		
Composição Auxiliar	87477	SINAPI	ALVENARIA DE VEDAÇÃO DE BLOCOS CERÂMICOS FURADOS NA VERTICAL DE 9X19X39CM (ESPESSURA 9CM) DE PAREDES COM ÁREA LÍQUIDA MAIOR OU IGUAL A 6M² SEM VÃOS E ARGAMASSA DE ASSENTAMENTO COM PREPARO EM BETONEIRA. AF_06/2014	PARE - PAREDES/PAINEIS	m²	2,7000000	44,16	119,23		
Composição Auxiliar	94319	SINAPI	ATERRO MANUAL DE VALAS COM SOLO ARGILÓ-ARENOSO E COMPACTAÇÃO MECANIZADA. AF_05/2016	MOVT - MOVIMENTO DE TERRA	m³	0,2400000	70,10	16,82		
Composição Auxiliar	95240	SINAPI	LASTRO DE CONCRETO MAGRO, APLICADO EM PISOS, LAJES SOBRE SOLO OU RADIERS, ESPESSURA DE 3 CM. AF_07/2016	FUES - FUNDAÇÕES E ESTRUTURAS	m²	1,3500000	16,58	22,38		
Composição Auxiliar	87879	SINAPI	CHAPISCO APLICADO EM ALVENARIAS E ESTRUTURAS DE CONCRETO INTERNAS, COM COLHER DE PEDREIRO. ARGAMASSA TRAÇO 1:3 COM PREPARO EM BETONEIRA 400L. AF_06/2014	REVE - REVESTIMENTO E TRATAMENTO DE SUPERFÍCIES	m²	3,1100000	3,57	11,10		
Composição Auxiliar	87529	SINAPI	MASSA ÚNICA, PARA RECEBIMENTO DE PINTURA, EM ARGAMASSA TRAÇO 1:2:8, PREPARO MECÂNICO COM BETONEIRA 400L, APLICADA MANUALMENTE EM FACES INTERNAS DE PAREDES, ESPESSURA DE 20MM, COM EXECUÇÃO DE TALISCAS. AF_06/2014	REVE - REVESTIMENTO E TRATAMENTO DE SUPERFÍCIES	m²	3,1100000	30,99	96,37		
Composição Auxiliar	88497	SINAPI	APLICAÇÃO E LIXAMENTO DE MASSA LÁTEX EM PAREDES, DUAS DEMÃOS. AF_06/2014	PINT - PINTURAS	m²	4,4600000	13,86	61,81		
Composição Auxiliar	88487	SINAPI	APLICAÇÃO MANUAL DE PINTURA COM TINTA LÁTEX PVA EM PAREDES, DUAS DEMÃOS. AF_06/2014	PINT - PINTURAS	m²	4,4600000	9,78	43,61		
				MO sem LS =>		133,63	LS =>	0,00	MO com LS =>	133,63
				Valor do BDI =>		103,93		Valor com BDI =>		499,11

COTAÇÃO 01				
LUMINÁRIA PLAFON 24W LED EMBUTIR				
ELETROLASER	11.580.441/0001-36	(83)3421-5901	und	R\$ 37,05
CENTRAL DA CONSTRUÇÃO	08.293.785/0001-40	(83)3421-7422	und	R\$ 39,10
ELETROZUC	15.639.627/0001-64	(83)3421-4223	und	R\$ 37,90
Valor adotado:				R\$ 37,90
COTAÇÃO 02				
LUMINÁRIA PLAFON 48W LED EMBUTIR				
ELETROLASER	11.580.441/0001-36	(83)3421-5901	und	R\$ 152,91
CENTRAL DA CONSTRUÇÃO	08.293.785/0001-40	(83)3421-7422	und	R\$ 170,90
ELETROZUC	15.639.627/0001-64	(83)3421-4223	und	R\$ 143,91
Valor adotado:				R\$ 152,91

Obra:	Reforma e Ampliação da Escola Manoel Gonçalves	Valor da Obra:					
Município:	CAJAZEIRAS - PB	R\$	804.657,75				
Endereço:	SÍTIO CATOLÉ - ZONA RURAL	Contrato:					
Fonte de dados:	SINAPI - 06/2023 - PARAÍBA, ORSE - 04/2023 - Sergipe	BDI:	26,30%				
Encargos Sociais Desonerados:	Horista: 85,69% Mensalista: 48,16%	DATA BASE (REFERÊNCIAS): SINAPI/PB - JUNHO/2023 DESONERADO					
Cronograma Físico e Financeiro							
Item	Descrição	Total Por Etapa	30 DIAS	60 DIAS	90 DIAS	120 DIAS	150 DIAS
1	SERVIÇOS PRELIMINARES	100,00% 1.304,70	100,00% 1.304,70				
2	COBERTA	100,00% 116.980,24	50,00% 58.490,12	20,00% 23.396,05	30,00% 35.094,07		
3	PAVIMENTAÇÃO (PISO)	100,00% 162.184,89			20,00% 32.436,98	80,00% 129.747,91	
4	ESTRUTURAS EM CONCRETO ARMADO - (AMPLIAÇÃO GERAL)	100,00% 126.088,09	50,00% 63.044,05	50,00% 63.044,05			
5	REVESTIMENTOS	100,00% 90.772,82					100,00% 90.772,82
6	INSTALAÇÕES PREDIAIS	100,00% 133.642,32		25,00% 33.410,58	25,00% 33.410,58	25,00% 33.410,58	25,00% 33.410,58
7	ESQUADRIAS	100,00% 68.114,52			100,00% 68.114,52		
8	ELEVAÇÃO	100,00% 76.477,68	50,00% 38.238,84	50,00% 38.238,84			
9	URBANIZAÇÃO	100,00% 26.776,22					100,00% 26.776,22
10	SERVIÇOS DIVERSOS	100,00% 2.316,27					100,00% 2.316,27
Porcentagem			20,02%	19,65%	21,01%	20,28%	19,05%
Custo			161.077,71	158.089,51	169.056,15	163.158,49	153.275,89
Porcentagem Acumulado			20,02%	39,66%	60,67%	80,95%	100,0%
Custo Acumulado			161.077,70	319.167,21	488.223,36	651.381,86	804.657,75



ESTADO DA PARAÍBA
PREFEITURA MUNICIPAL DE CAJAZEIRAS
COMPOSIÇÃO DO B.D.I. COM CPRB

Obra: Reforma e Ampliação da Escola Manoel Gonçalves

Município: Cajazeiras/PB

CÁLCULO DE BDI		Construção de Edifícios			Rodovias e Ferrovias - Infra Urbana, praças, calçadas, etc.			Abastecimento de Água, Coleta de Esgoto			Fornecimento de materiais e equipamentos			Construção e Manutenção de Estações e Redes de Distribuição de Energia Elétrica			Portuárias, Marítimas e Fluviais			
Item componente do BDI	% Informado	1ºQ	Médio	3º Q	1ºQ	Médio	3º Q	1ºQ	Médio	3º Q	1ºQ	Médio	3º Q	1ºQ	Médio	3º Q	1ºQ	Médio	3º Q	
Administração Central (AC)	4,00	3,00	4,00	5,50	3,80	4,01	4,67	3,43	4,93	6,71	1,50	3,45	4,49	5,29	5,92	7,93	4,00	5,52	7,85	
Seguro (S) e Garantia (G)	0,80	0,80	0,80	1,00	0,32	0,40	0,74	0,28	0,49	0,75	0,30	0,48	0,82	0,25	0,51	0,56	0,81	1,22	1,99	
Risco (R)	0,97	0,97	1,27	1,27	0,50	0,56	0,97	1,00	1,39	1,74	0,56	0,85	0,89	1,00	1,48	1,97	1,46	2,32	3,16	
Despesas Financeiras (DF)	1,23	0,59	1,23	1,39	1,02	1,11	1,21	0,94	0,99	1,17	0,85	0,85	1,11	1,01	1,07	1,11	0,94	1,02	1,33	
Lucro (L)	6,58	6,16	7,40	8,96	6,64	7,30	8,69	6,74	8,04	9,40	3,50	5,11	6,22	8,00	8,31	9,51	7,14	8,40	10,43	
Impostos (I) - PIS, COFINS, ISSQN	9,65	Conforme Legislação Específica																		

Observações

1) Preencher apenas a coluna % Informado (Coluna B)

2) Os Tributos normalmente aplicáveis são: PIS (0,65%), COFINS (3,00%), ISS (1,50%) e CPRB (4,50 %)

3) O cálculo do BDI se baseia na fórmula abaixo utilizada pelo Acórdão 2622/13 do TCU, conforme CE GEPAD 354/2013 de 17/10/2013.

B.D.I = 26,30%

Fórmula Utilizada:

$$BDI = \left\{ \left[\frac{(1 + AC + G + R) * (1 + DF) * (1 + L)}{1 - I} \right] - 1 \right\} * 100$$

VALORES DE BDI POR TIPO DE OBRA			
Tipo de Obra	1ºQ	Médio	3º Q
Construção de Edifícios	20,34	22,12	25,00
Construção de Rodovias e Ferrovias - Infra Urbana, praças, etc.	19,60	20,97	24,23
Rede de Abastecimento de Água, Coleta de Esgotos	20,76	24,18	26,44
Estações e Redes de Distribuição de Energia Elétrica	24,00	25,84	27,86
Obras Portuárias, Marítimas e Fluviais	22,80	27,48	30,95
Fornecimento de Materiais e Equipamentos	11,10	14,02	16,80

Observações sobre os % informados no cálculo do BDI, neste caso:

OBRAS DE CONSTRUÇÃO DE EDIFÍCIOS

OS VALORES % INFORMADO ENQUADRAM-SE NOS LIMITES DO ACÓRDÃO 2622/2013-TCU-PLENÁRIO

OS VALORES % INFORMADO DE AC,DF E L ESTÃO NOS VALORES MÁXIMOS DOS LIMITES DO ACÓRDÃO 2622/2013-TCU-PLENÁRIO

OS VALORES % INFORMADO DE S+G E R FORAM CONSIDERADOS ZERADOS OU SEJA, ABAIXO DO MÍNIMO DOS LIMITES DO ACÓRDÃO 2622/2013-TCU-PLENÁRIO



ESTADO DA PARAÍBA
PREFEITURA MUNICIPAL DE CAJAZEIRAS

OBRA: REFORMA E AMPLIAÇÃO DA ESCOLA MANOEL GONÇALVES
LOCAL: CAJAZEIRAS-PB

MEMORIAL DESCRITIVO E ESPECIFICAÇÕES TÉCNICAS

OBRA / SERVIÇO: Reforma e Ampliação da Escola Manoel Gonçalves

MUNICÍPIO: Cajazeiras - PB

PROPRIETÁRIO: Prefeitura Municipal de Cajazeiras - PB

Cajazeiras – PB

Setembro de 2023



ESTADO DA PARAÍBA
PREFEITURA MUNICIPAL DE CAJAZEIRAS

OBRA: REFORMA E AMPLIAÇÃO DA ESCOLA MANOEL GONÇALVES

LOCAL: CAJAZEIRAS-PB

SUMÁRIO

DISPOSIÇÕES INICIAIS	3
MEMORIAL DESCRITIVO	3
ESPECIFICAÇÕES TÉCNICAS	5
1. SERVIÇOS PRELIMINARES E COBERTA	5
1.1. PLACA INDICATIVA DE OBRA	5
2. PAVIMENTAÇÃO	6
3. ESQUADRIAS	7
4. REVESTIMENTOS	7
5. INSTALAÇÕES HIDROSSANITÁRIAS E LOUÇAS	7
6. INSTALAÇÕES ELÉTRICAS	8



ESTADO DA PARAÍBA
PREFEITURA MUNICIPAL DE CAJAZEIRAS

OBRA: REFORMA E AMPLIAÇÃO DA ESCOLA MANOEL GONÇALVES

LOCAL: CAJAZEIRAS-PB

DISPOSIÇÕES INICIAIS

Cajazeiras é um município brasileiro do estado da Paraíba, localizado na mesorregião do Sertão e microrregião de Cajazeiras. De acordo com o IBGE (Instituto Brasileiro de Geografia e Estatística), no ano de 2010 sua população era estimada em 58.446 habitantes, e sua área territorial é de 565,899 km².

O presente memorial trata de um projeto reforma e ampliação da escola Manoel Gonçalves, que terá área construída total de 571,79 m², localizado no município de Cajazeiras – PB.

Todo e qualquer material a ser fornecido e empregado, como os serviços a serem executados nesta obra deverão ser de primeira qualidade obedecendo às normas e especificações da ABNT.

A obra será executada de acordo com os projetos fornecidos pela Prefeitura Municipal de Cajazeiras.

MEMORIAL DESCRITIVO

A Prefeitura Municipal de Cajazeiras visa a promover a diversificação da oferta de serviços, com valorização da qualidade de serviços voltados a educação.

Quanto à LOCAÇÃO, a CONTRATADA deverá verificar todas as locações indicadas nas peças gráficas de modo a antever a possibilidade de ocorrências de distorções no levantamento topográfico utilizado para elaborar o projeto. Em caso de dúvidas, deverá consultar a FISCALIZAÇÃO.

Os serviços deverão ser executados seguindo a sequência lógica de execução de cada etapa, os quais serão supervisionados e somente após aprovação da FISCALIZAÇÃO serão liberados individualmente de modo a dar continuidade a execução.

OBRIGAÇÕES E RESPONSABILIDADES DA CONTRATADA

É obrigação da Empresa contratada, a execução de todas as obras ou serviços descritos ou constantes no projeto ou planilha, fornecendo para tanto, toda mão de obra e equipamentos necessários. São de responsabilidade da contratada:

- a) O cumprimento das prescrições referentes às Leis Trabalhistas, Previdência Social e Seguro de Acidentes do Trabalho;
- b) O pagamento de impostos, taxas e outras obrigações financeiras, que vierem a incidir sobre a execução da obra ou serviços;



ESTADO DA PARAÍBA
PREFEITURA MUNICIPAL DE CAJAZEIRAS

OBRA: REFORMA E AMPLIAÇÃO DA ESCOLA MANOEL GONÇALVES

LOCAL: CAJAZEIRAS-PB

- c) Será responsável pela existência de toda e qualquer irregularidade ou simples defeito de execução, comprometendo-se a removê-lo, desde que provenham da má execução do serviço, sem ônus para a Prefeitura;
- d) Os materiais empregados deverão ser de primeira qualidade;
- e) Manter todos os projetos em local visível no canteiro de obras.

Para qualquer serviço mal executado, a fiscalização terá o direito de modificar, mandar refazer, sem que tal fato acarrete ressarcimento financeiro ou material, bem como a extensão do prazo para conclusão da obra.

FISCALIZAÇÃO

A fiscalização será efetuada pela Prefeitura, através da Secretaria de Infraestrutura, a qual exercerá o controle e a fiscalização da execução da obra em suas diversas fases, e decidirá sobre dúvidas surgidas no decorrer da construção. As anotações necessárias, bem como a discriminação de todos os eventos ocorridos na obra, serão obrigatoriamente registradas no livro Diário de Obra, entre elas:

- a) As condições meteorológicas prejudiciais ao andamento dos trabalhos;
- b) As modificações efetuadas no decorrer da obra;
- c) As consultas à fiscalização;
- d) As datas de conclusão de etapas caracterizadas, de acordo com o cronograma-físico financeiro aprovado;
- e) Os acidentes ocorridos no decurso dos trabalhos;
- f) As respostas às interpelações da fiscalização;
- g) Quaisquer outros fatos que devam ser objeto de registro.

A presença da fiscalização na obra não diminuirá a responsabilidade da empresa contratada quanto à perfeita execução do trabalho.

MEDIDAS DE SEGURANÇA

A execução da obra deverá ser realizada com a adoção de todas as medidas relativas à proteção dos trabalhadores, observando as leis em vigor. O uso de Equipamentos de Proteção Individuais (EPI) e Equipamentos de Proteção Coletivos (EPC) será obrigatório.



ESTADO DA PARAÍBA
PREFEITURA MUNICIPAL DE CAJAZEIRAS

OBRA: REFORMA E AMPLIAÇÃO DA ESCOLA MANOEL GONÇALVES

LOCAL: CAJAZEIRAS-PB

DISPOSIÇÕES PRELIMINARES

- Caberá ao construtor o planejamento administrativo e técnico, devendo submetê-lo, entretanto, a aprovação prévia da fiscalização;
- A obra será executada de acordo com o Projeto de Engenharia, especificações técnicas e planilha orçamentária;
- Em caso de omissão das especificações prevalecerá o disposto no orçamento. Em casos especiais, os critérios acima estabelecidos poderão ser alterados durante a execução da obra, mediante prévio entendimento entre a contratada e a contratante, entendimento este cujas conclusões deverão ser expressas por escrito;
- Os Projetos deverão ser registrados junto aos órgãos competentes à custa da contratada, que deverá arcar com os serviços, despachos, taxas e emolumentos que se fizerem necessários;
- As empresas participantes do processo licitatório deverão ter ciência da localização da obra e fazer visita prévia ao local.

ESPECIFICAÇÕES TÉCNICAS

1. SERVIÇOS PRELIMINARES E COBERTA

1.1. PLACA INDICATIVA DE OBRA

A CONTRATADA obriga-se a mandar confeccionar e conservar na obra a placa exigida pela legislação em vigor, bem como, deverá ser colocada na obra uma placa com as devidas identificações de execução. A mesma será feita em chapa de aço galvanizado, na dimensão de 2,00 m (largura) x 1,50 m (altura), totalizando 3,00 m².

Será feita a remoção de todo o telhamento existente na escola para imunização da estrutura da cobertura existente e posterior colocação de novas telhas cerâmicas. Nas áreas ampliadas, serão instaladas novas tesouras de madeira, estrutura com terças e trama com caibros e ripas.

Na face inferior da estrutura de madeira e telhas cerâmicas do novo refeitório e das áreas de circulação sem forro, deverá ser pintado com tinta de acabamento (pigmentada) em esmalte sintético brilhante.

Será feita a demolição de todo o revestimento cerâmico de piso e paredes, bem como do piso de alta resistência existente. Além disso, todos os aparelhos hidrossanitários deverão ser removidos para instalação de novos.



ESTADO DA PARAÍBA
PREFEITURA MUNICIPAL DE CAJAZEIRAS

OBRA: REFORMA E AMPLIAÇÃO DA ESCOLA MANOEL GONÇALVES

LOCAL: CAJAZEIRAS-PB

2. PAVIMENTAÇÃO

A pavimentação será feita em piso granilite polido acima do piso existente, cujo se encontra devidamente regularizado.

A pavimentação nas áreas molhadas e indicadas em projeto será com revestimento cerâmico com placas tipo esmaltada extra de dimensões 60x60 cm.

A pavimentação externa será executada com bloco de concreto intertravado, prensado, de resistência mínima de 35 Mpa (conforme NBR 9781), assentada sobre berço de areia com espessura mínima de 5 cm. A areia deverá ser limpa e isenta de matéria orgânica. A junta entre os blocos não deverá ser superior a 0,2 mm. Após o assentamento será colocada uma camada de areia para o fechamento das juntas com espessura de 2,5 cm. Ao término do assentamento da pavimentação ela deverá ser compactada por meio de placa vibratória.

O bloco a ser utilizado na pavimentação da via será o do tipo intertravado retangular com dimensões de 20x10cm e espessura de 6cm, conforme imagens ilustrativas abaixo.

A configuração escolhida para a via será do tipo “espinha de peixe a 45°” com a “espinha” indicando o sentido do tráfego na via (não confundir com a configuração “escama”), conforme imagem acima.

As juntas deverão ser alternadas com relação às duas fiadas vizinhas, de tal modo que cada junta fique, no máximo, dentro do terço médio dos blocos. Efetuar o assentamento das peças em fiadas, 45° ao eixo da via, ficando a maior dimensão na direção da fiada.

Deverá ser executado um cinturão com bloquetes assentados na vertical (1/2 vez) para travamento do pavimento de blocos intertravados nas extremidades onde não houver continuidade com a grama, de forma a garantir o travamento, conforme projeto executivo. Será função dos bloquetes de ½ vez e do meio-fio existente, o suporte na parte posterior para evitar o deslocamento e desalinhamento dos mesmos.

OBS.: A Proponente deverá apresentar laudo de rompimento de corpos de prova, em conformidade com a resistência mínima solicitada juntamente com ART e de acordo com normas técnicas da ABNT.

As peças entre os cordéis deverão estar nivelados, assim como as extremidades da régua. O alinhamento será feito acertando-se as faces das peças que se encostam aos cordéis, de forma que as juntas definam uma reta sob os mesmos.

Para a compactação, deverá se efetuar o rejuntamento com areia, podendo ser substituída por pó de pedra ou pedrisco.

Durante a compactação, a vibração deverá progredir dos bordos para o centro, paralelamente ao eixo da pista, de modo uniforme, cada passada atingindo a metade da outra



ESTADO DA PARAÍBA
PREFEITURA MUNICIPAL DE CAJAZEIRAS

OBRA: REFORMA E AMPLIAÇÃO DA ESCOLA MANOEL GONÇALVES

LOCAL: CAJAZEIRAS-PB

faixa de rolamento, até quando não se observar mais nenhuma movimentação pela passagem do equipamento.

Qualquer irregularidade de depressão que venha a surgir durante a compactação deverá ser prontamente corrigida, removendo-se e recompondo-se as peças com maior ou menor adição do material de assentamento, em quantidade suficiente para completa correção do defeito verificado.

A compactação das partes inacessíveis às placas vibratórias deverá ser efetuada por meio de soquetes manuais adequados. Poderão ser adotados outros métodos e equipamentos de compactação, a critério da FISCALIZAÇÃO.

3. ESQUADRIAS

As novas esquadrias deverão seguir projeto arquitetônico, conforme quadro de esquadrias.

As duas novas portas deverão ser em ferro, de abrir, tipo grade com chapa, tamanho 0,90x2,10m. Enquanto que as janelas serão do tipo maxim-ar em alumínio e vidros. As portas deverão ser pintadas com tinta acrílica de acabamento aplicada a rolo ou pincel.

4. REVESTIMENTOS

Todas as paredes das áreas molhadas receberão revestimento cerâmico. Nas existentes, o atual revestimento deverá ser demolido. Deverão receber emboço igualmente com argamassa traço 1:2:8 e espessura de 20mm, preparada em betoneira 400 L. Os revestimentos cerâmicos serão em todas as áreas molhadas que receberão emboço e deverão seguir o projeto arquitetônico.

Para a pintura, as paredes receberão aplicação de fundo selador acrílico, aplicação e lixamento de massa látex, ambos em uma demão, e aplicação manual de pintura com tinta látex acrílica em duas demãos.

5. INSTALAÇÕES HIDROSSANITÁRIAS E LOUÇAS

As instalações hidrossanitárias serão executadas conforme o projeto executivo e em obediência às posturas legais e Normas Técnicas pertinentes. As tubulações que, porventura, precisarem ocorrer aparentes, deverão ser fixadas por braçadeiras especiais e serão pintadas com esmalte sintético nas cores indicadas pelas Normas Técnicas.



ESTADO DA PARAÍBA
PREFEITURA MUNICIPAL DE CAJAZEIRAS

OBRA: REFORMA E AMPLIAÇÃO DA ESCOLA MANOEL GONÇALVES

LOCAL: CAJAZEIRAS-PB

Toda a instalação de água e esgoto será embutida com tubos e conexões de PVC soldáveis de alta qualidade, de marcas utilizadas no mercado, nas dimensões indicadas nos projetos específicos em anexo, podendo ser substituídas apenas por peças similares desde que a qualidade comprovadamente seja a mesma.

As louças (aparelhos hidrossanitários) serão totalmente substituídas. Logo, receberão novos aparelhos em seus lugares.

6. INSTALAÇÕES ELÉTRICAS

As instalações elétricas deverão observar as normas técnicas da ABNT para dimensionamento das fiações, disjuntores e demais elementos que compõem o sistema elétrico.

As instalações elétricas serão totalmente refeitas. As luminárias deverão ser plafon em LED de embutir com potência variada, conforme projeto elétrico.

DISPOSIÇÕES FINAIS

Os materiais e equipamentos a serem utilizados na limpeza de obras atenderão às recomendações das práticas de construção. Os materiais serão cuidadosamente armazenados em local seco e adequado.

Ao final da obra, ou sempre que se fizer necessário, será procedida à limpeza geral da obra de modo a evitar o acúmulo de entulhos e materiais que possam prejudicar o bom andamento dos serviços. Os entulhos deverão ser acondicionados em recipientes apropriados que serão removidos da obra assim que estiverem cheios.

Para recebimento definitivo, a obra deverá estar totalmente limpa e sem entulhos e/ou restos de materiais utilizados na obra depositados na rua ou no passeio.

Em caso de divergência entre as informações existentes no projeto de arquitetura e memorial descritivo com as presentes na planilha orçamentária, deverão prevalecer as informações da planilha orçamentária.

Cajazeiras – PB, 06 de setembro de 2023.


PEDRO SOUZA DOS SANTOS LEITÃO NUNES

Engenheiro Civil


CREA-PB 161.604.632-5



PLANTA DE SITUAÇÃO
SEM ESCALA

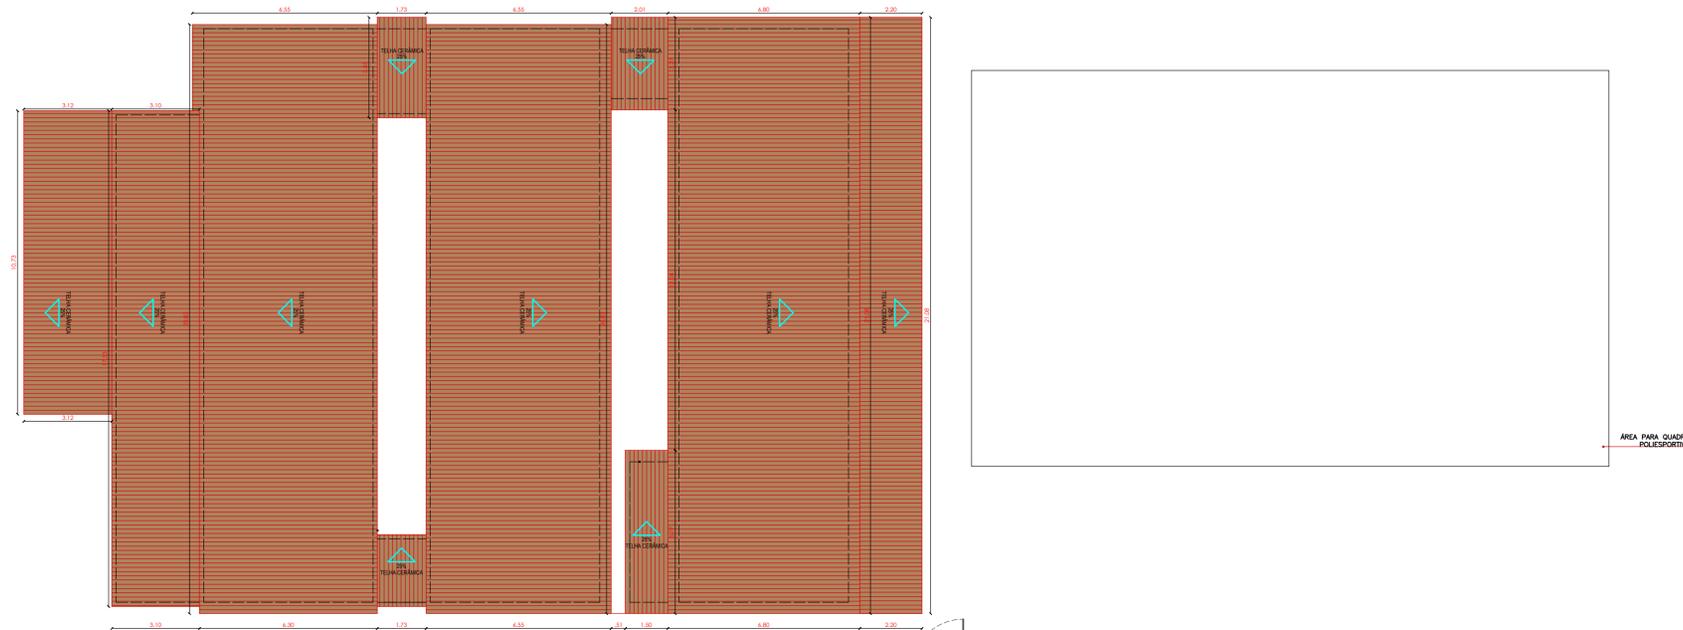

PLANTA DE COBERTA EXISTENTE
ESCALA 1/125

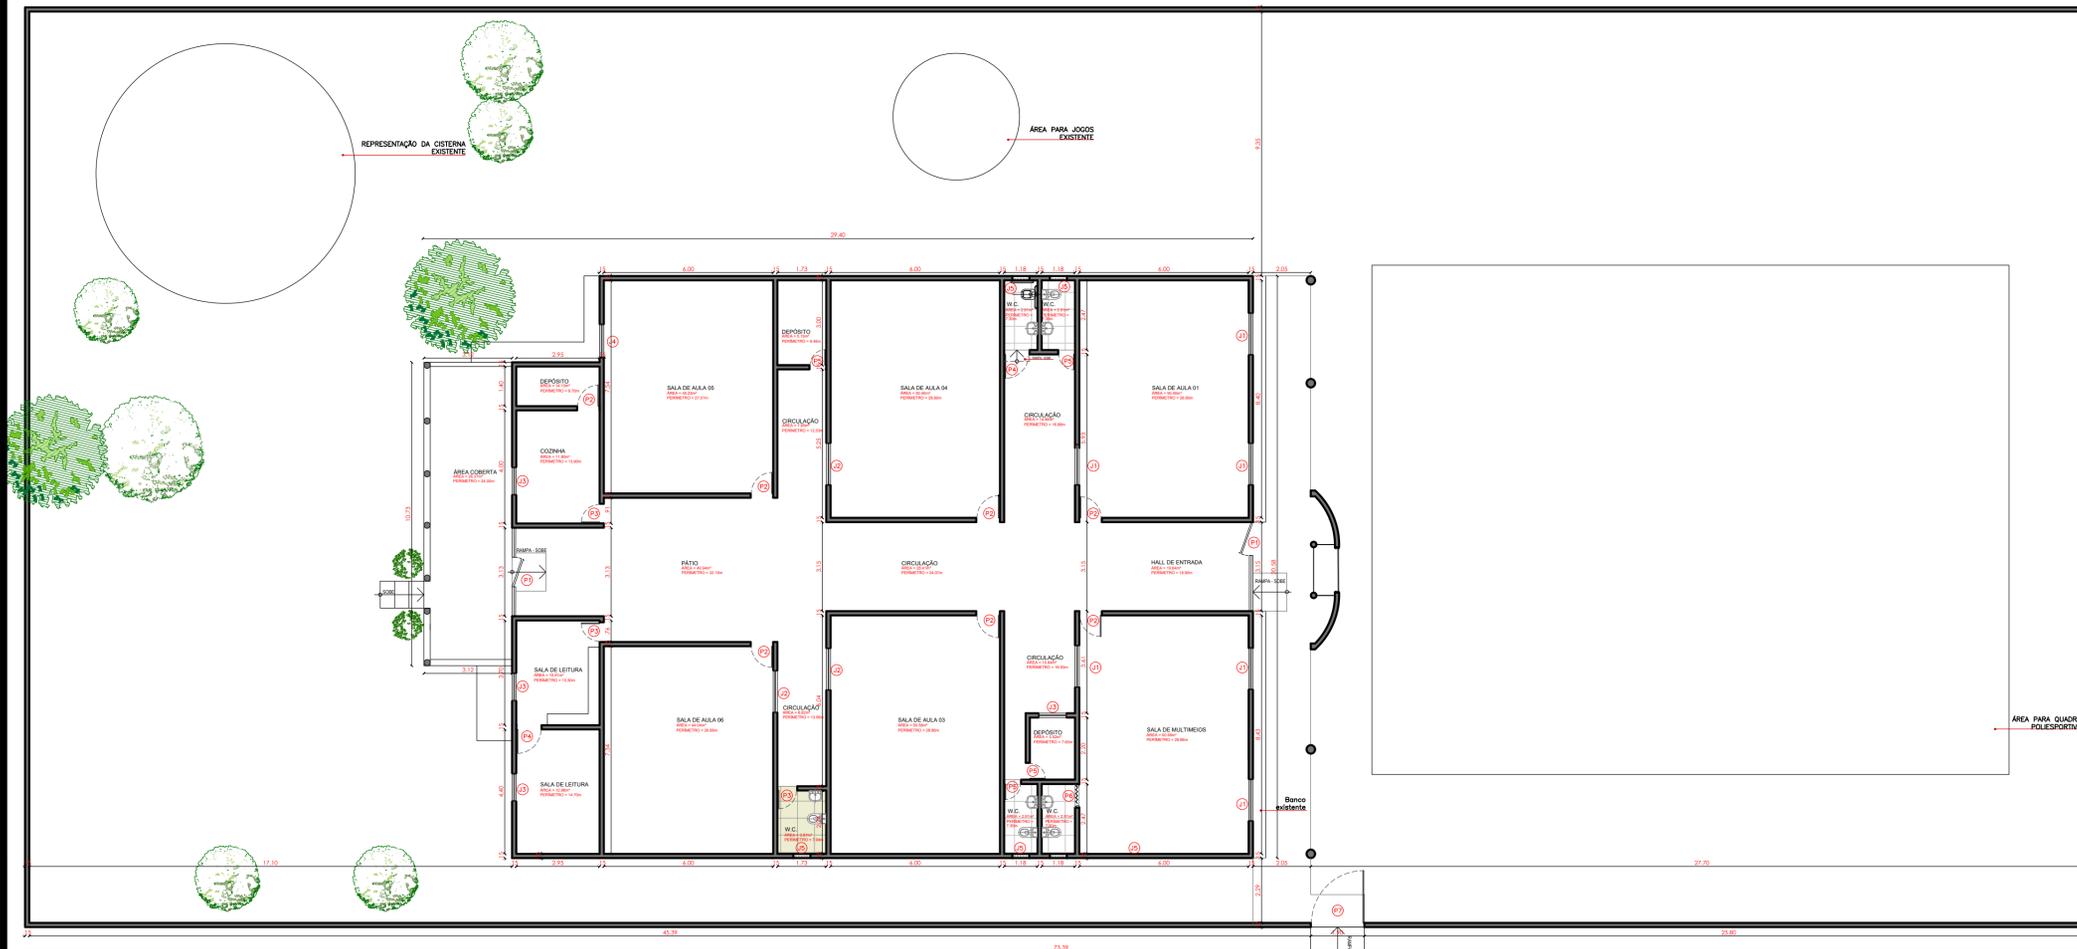

PLANTA TÉCNICA EXISTENTE
ESCALA 1/125

QUADRO RESUMO

ESQUADRIAS EXISTENTES

JANELAS	DIMENSÃO (LxH)/PENTONAL	QUANT.	SISTEMA DE ABERTURA	MATERIAL
J1	(1,50 x 0,95)/1,47	06	GIRO	CHAPA DE FERRO ONDULADO
J2	(1,50 x 0,98)/1,00	03	GIRO	CHAPA DE FERRO ONDULADO
J3	(1,00 x 1,00)/1,00	03	GIRO	CHAPA DE FERRO ONDULADO
J4	(1,20 x 1,60)/1,10	01	GIRO	CHAPA DE FERRO ONDULADO
J5	(0,60 x 0,40)/1,60	05	CORRER	COBOGÓ

PORTAS	DIMENSÃO (LxH)/BANDEIRA	QUANT.	SISTEMA DE ABERTURA	MATERIAL
P1	(3,15 x 2,10)	02	GIRO	GRADE DE FERRO
P2	(0,80 x 2,10)	07	GIRO	CHAPA DE FERRO ONDULADO
P3	(0,70 x 2,10)	03	GIRO	CHAPA DE FERRO ONDULADO
P4	(0,90 x 2,10)	02	GIRO	CHAPA DE FERRO ONDULADO
P5	(0,60 x 2,10)	04	GIRO	CHAPA DE FERRO ONDULADO
P6	(0,70 x 2,10)	01	SANFONADA	PVC
P7	(1,90 x 2,10)	01	GIRO	CHAPA DE FERRO ONDULADO

PROPRIETÁRIO

ENGENHEIRO


ARQUITETÔNICO

PROJETO: REFORMA DA ESCOLA MANOEL GONÇALVES
 MUNICÍPIO: CAJAZEIRAS - PB
 ENDEREÇO: SÍTIO CATOLÉ - ZONA RURAL
 PROPRIETÁRIO: PREFEITURA MUNICIPAL DE CAJAZEIRAS-PB

VISTO	RESPONSÁVEL	REVISÃO	DATA

PRANCHA	DESENHO	ESCALA
01	PLANTA DE COBERTA EXIST. PLANTA TÉCNICA EXIST.	1/125 1/125

ENEP
 ENGENHARIA E ARQUITETURA
 FONE: (83) 3511-7838 RUA JOÃO PISSAIA, 88
 (83) 3421-7888 PATOS-PB

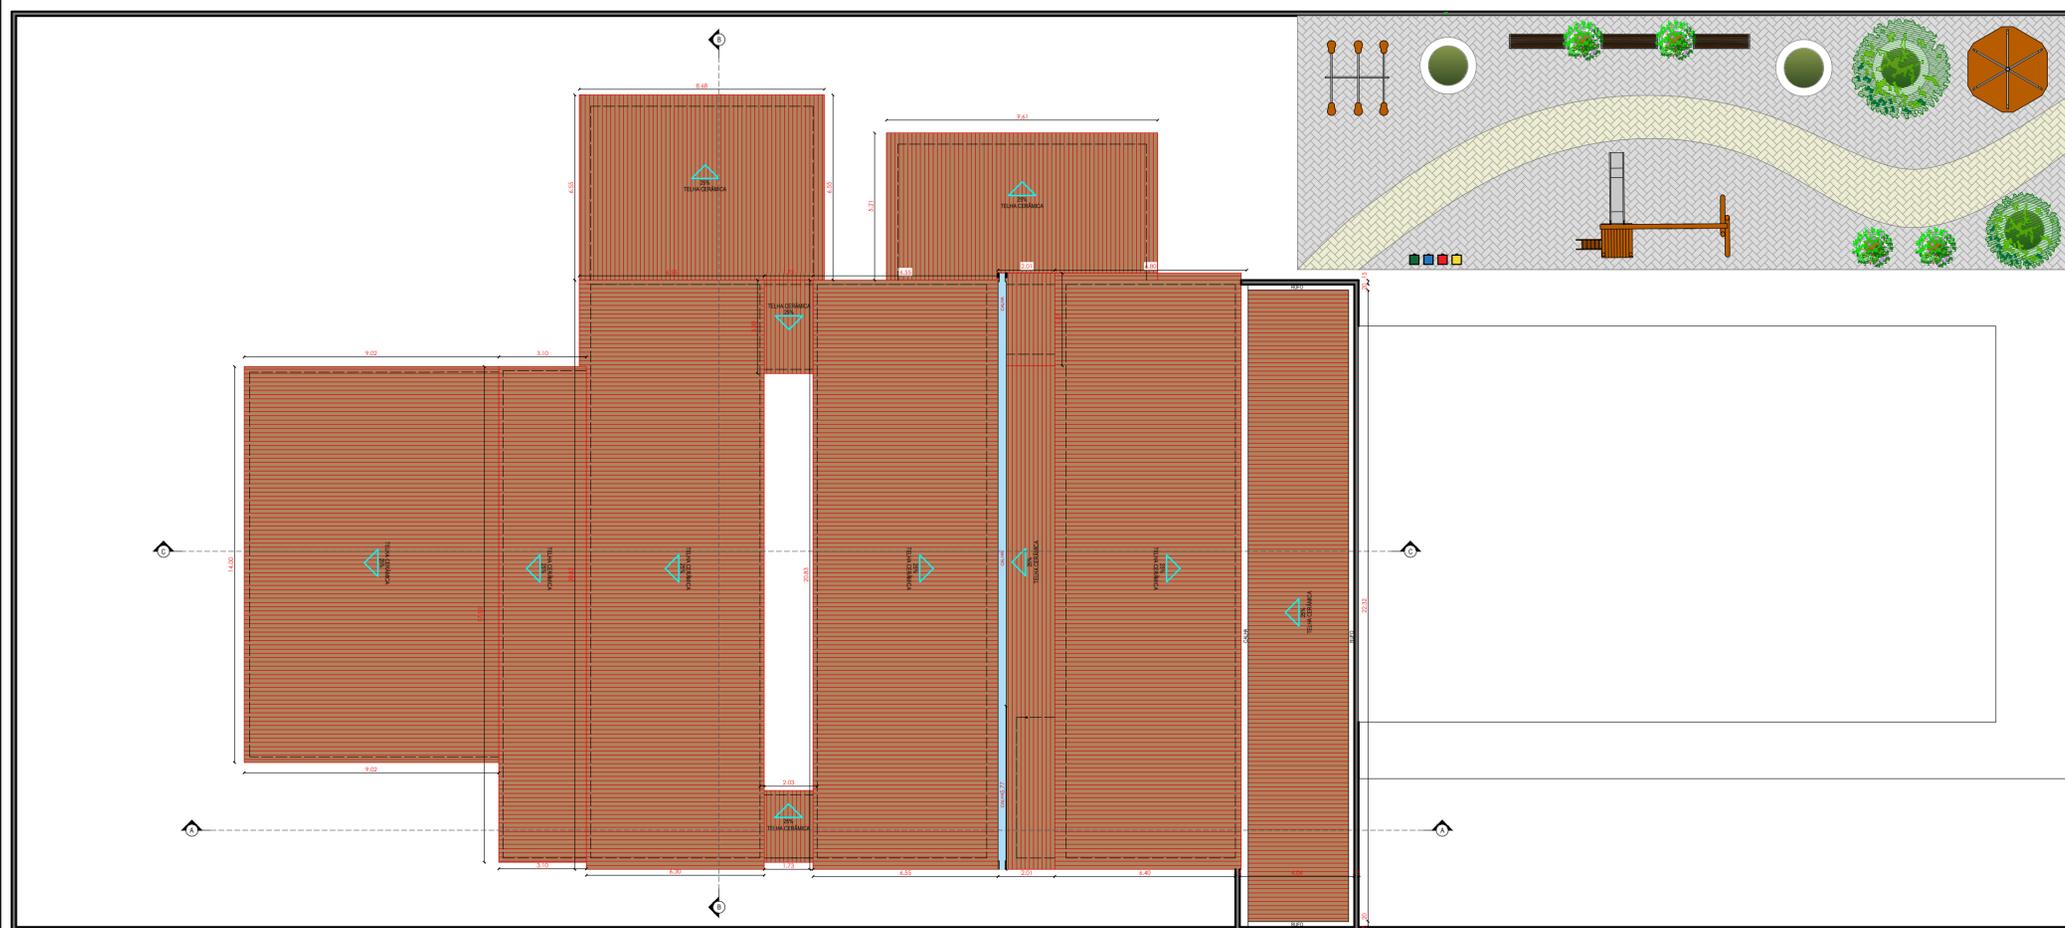

PLANTA DE COBERTA - PROPOSTA
ESCALA 1/100

QUADRO RESUMO
ESQUADRIAS (PROPOSTA)

JANELAS	DIMENSÃO (LxH)P/ETORIL	QUANT.	SISTEMA DE ABERTURA	MATERIAL
J1	(1.50 x 0.95)/1.47	06	ABRIR	CHAPA DE FERRO ONDULADO (DECOAR P/ETORIL)
J2	(1.50 x 0.98)/1.00	03	ABRIR	CHAPA DE FERRO ONDULADO (DECOAR P/ETORIL)
J3	(1.00 x 1.00)/1.00	03	ABRIR	CHAPA DE FERRO ONDULADO (DECOAR P/ETORIL)
J4	(1.20 x 1.60)/1.10	01	ABRIR	CHAPA DE FERRO ONDULADO (DECOAR P/ETORIL)
J5	(0.60 x 0.40)/1.60	05	ABRIR	FERRO (JANELA MOVA 4 SER. INTERIORES)
J6	(0.60 x 0.40)/1.60	02	ABRIR	FERRO (DECOAR P/ETORIL)
J7	(1.45 x 1.00)/1.00	02	CORRER	VIDRO E ALUMINIO
J8	(1.20 x 0.40)/1.70	02	BOCA DE LOBO	VIDRO E ALUMINIO
J9	(0.60 x 0.40)/1.70	05	BOCA DE LOBO	VIDRO E ALUMINIO

PORTAS	DIMENSÃO (LxH)BANDEIRA	QUANT.	SISTEMA DE ABERTURA	MATERIAL
P1	(3.15 x 2.10)	02	GIRO	GRADE DE FERRO
P2	(0.80 x 2.10)	07	GIRO	FERRO
P3	(0.70 x 2.10)	03	GIRO	ALUMINIO
P4	(0.90 x 2.10)	01	GIRO	FERRO
P5	(0.60 x 2.10)	04	GIRO	ALUMINIO
P6	(0.70 x 2.10)	01	GIRO	FERRO
P7	(4.06 x 2.30)	01	CORRER, DUAS FOLHAS FIXAS E DUAS MÓVEIS	FERRO
P8	(0.96 x 2.10)	01	GIRO	FERRO
P9	(0.96 x 2.10)	03	GIRO	ALUMINIO
P10	(0.96 x 2.10)	01	GIRO	ALUMINIO
P11	(0.86 x 2.10)	03	GIRO	ALUMINIO
P12	(0.76 x 2.10)	01	GIRO	ALUMINIO
P13	(0.66 x 1.80)	04	GIRO	ALUMINIO



PLANTA TÉCNICA DE PROPOSTA
ESCALA 1/100

LEGENDA VEGETAÇÃO

Item	Tipo	Quantidade
	GRAMA	6,49 m²
	ÁRVORE	03 UNID
	ÁRVORE	05 UNID

LEGENDA DE PISO DA CALÇADA

Item	Tipo	Quantidade
	INTERTRAVADO (10x20x6cm) COR - Cinza FORMATO - Retangular	357,76 m²
	INTERTRAVADO (10x20x6cm) COR - Grafite FORMATO - Retangular	49,51 m²
	MEIO-FIO	-

PROPRIETÁRIO


ENGENHEIRO

ARQUITETÔNICO


PROJETO: REFORMA DA ESCOLA MANOEL GONÇALVES
MUNICÍPIO: CAJAZEIRAS - PB
ENDEREÇO: SÍTIO CATOLÉ - ZONA RURAL
PROPRIETÁRIO: PREFEITURA MUNICIPAL DE CAJAZEIRAS-PB

VISTO	RESPONSÁVEL	REVISÃO	DATA
PRANCHA	DESENHO	ESCALA	
02 / 05	PLANTA DE COBERTA PROP. PLANTA TÉCNICA PROP.	1/125 1/125	




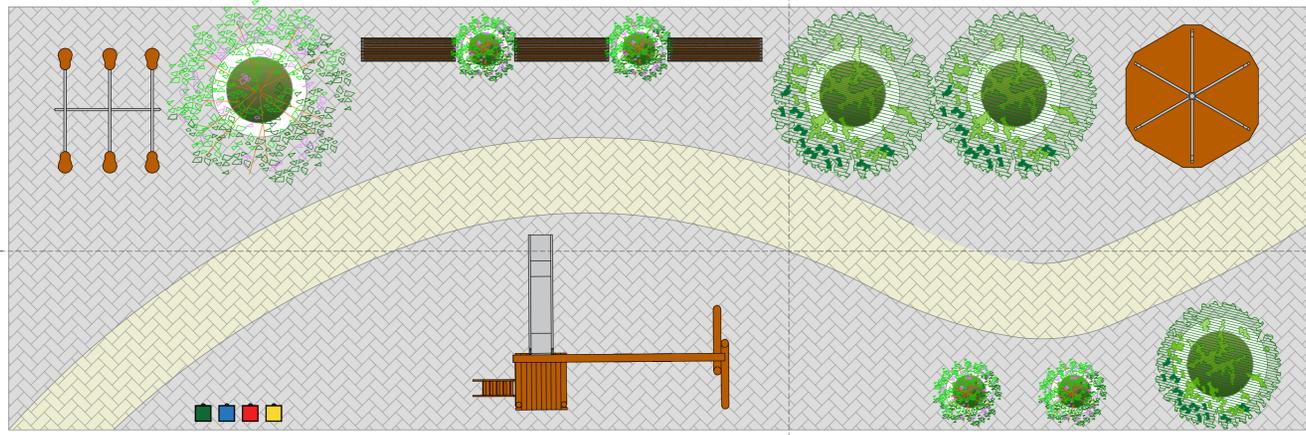


DETALHAMENTO DA PRAÇA - PLANTA DE LAYOUT
ESCALA 1:75

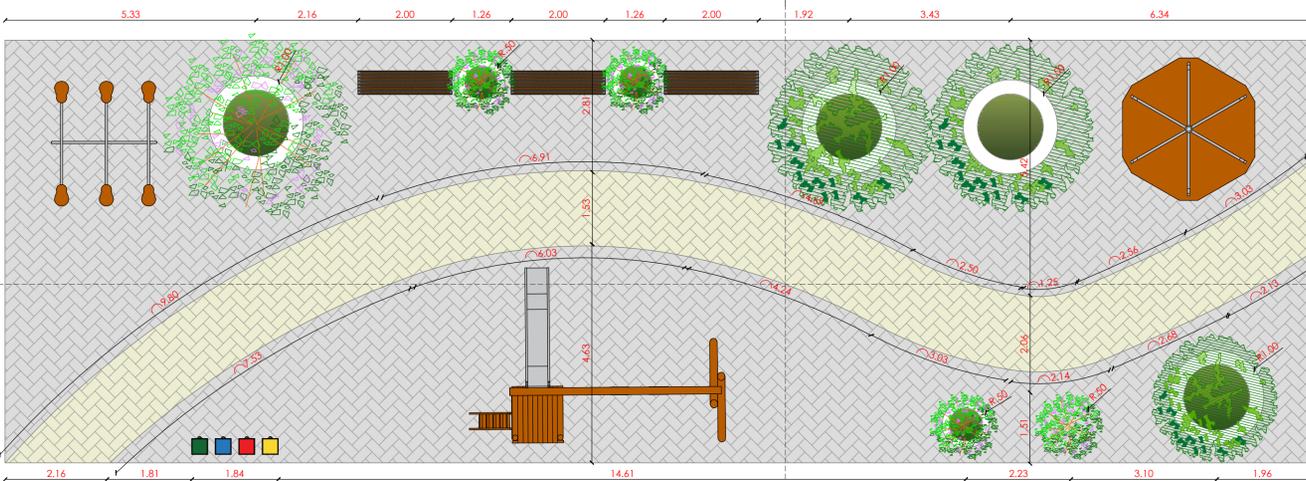

DETALHAMENTO DA PRAÇA - PLANTA TÉCNICA
ESCALA 1:75

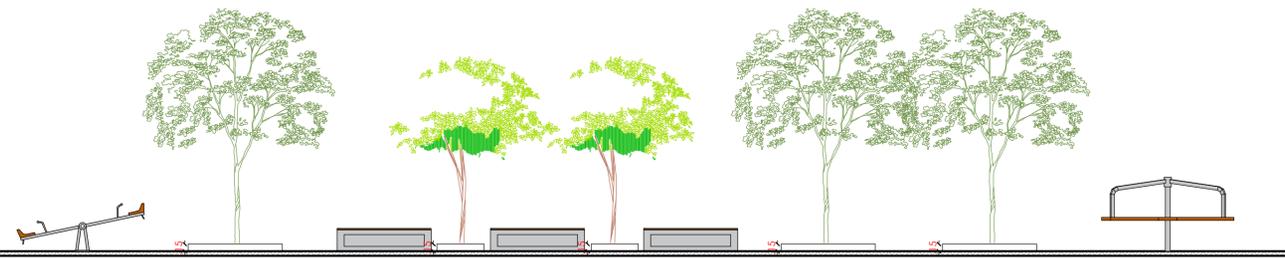

CORTE AA
ESCALA 1:75

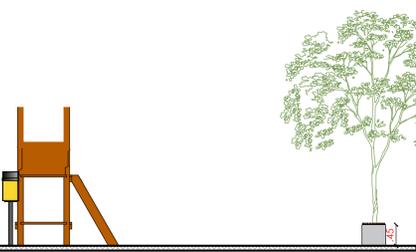

CORTE BB
ESCALA 1:75




DETALHE LIXEIRAS SEM ESCALA




DET BANCO - VISTA FRONTAL




DET BANCO - V. LAT.

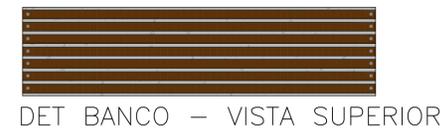


DET BANCO - VISTA SUPERIOR

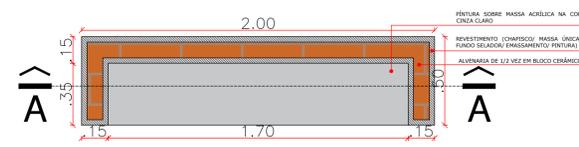

DET BANCO - PLANTA BAIXA

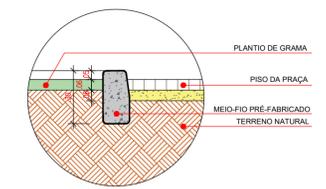


DETALHE - MEIO FIO CANTEIRO

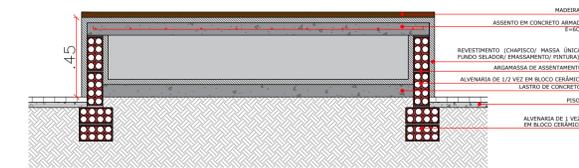

DET BANCO - CORTE AA



VISTA FRONTAL
CASA DO TARZAM
SEM ESCALA

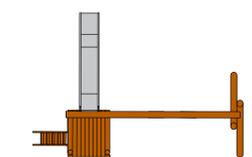

VISTA SUPERIOR
CASA DO TARZAM
SEM ESCALA

DESCRIÇÃO CASA DO TARZAM

- Playground em madeira
- Escada
- Balanço 2 lugares
- Plataforma com telhado




VISTA FRONTAL
GANGORRA
SEM ESCALA




VISTA SUPERIOR
GANGORRA
SEM ESCALA

DESCRIÇÃO GANGORRA

- Assento de madeira
- Estrutura metálica na cor preta
- 06 lugares

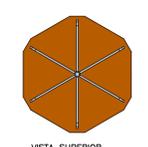

VISTA SUPERIOR
GIRA GIRA
SEM ESCALA

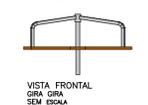

VISTA FRONTAL
GIRA GIRA
SEM ESCALA

DESCRIÇÃO GIRA - GIRA

- Assento de madeira
- Estrutura metálica na cor preta
- 06 lugares

PROPRIETÁRIO

ENGENHEIRO

ARQUITETÔNICO


PROJETO: REFORMA DA ESCOLA MANOEL GONÇALVES
MUNICÍPIO: CAJAZEIRAS - PB
ENDEREÇO: SÍTIO CATOLÉ - ZONA RURAL
PROPRIETÁRIO: PREFEITURA MUNICIPAL DE CAJAZEIRAS-PB

VISTO	RESPONSÁVEL	REVISÃO	DATA


PRANCHA	DESENHO	ESCALA
03 /05	DETALHAMENTO DA PRAÇA	1/75
	CORTE AA E BB DA PRAÇA	1/75
	DETALHAMENTO DE EQUIP.	S/E




FOFONE: (83) 3511-7838 SÃO PAULO/PB
(83) 3421-7888 PATOS/PB

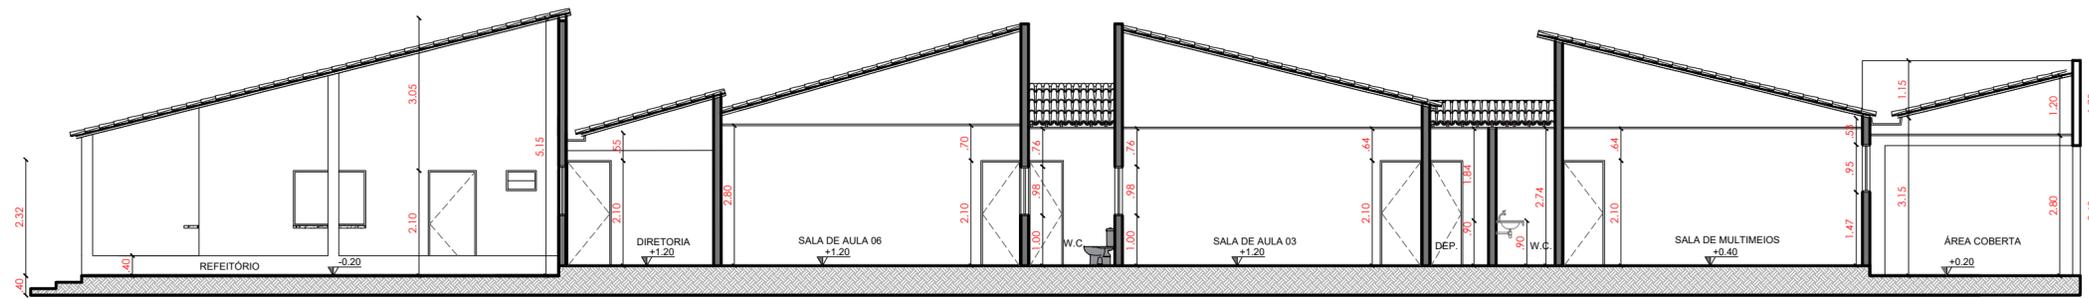

CORTE AA
ESCALA 1/100

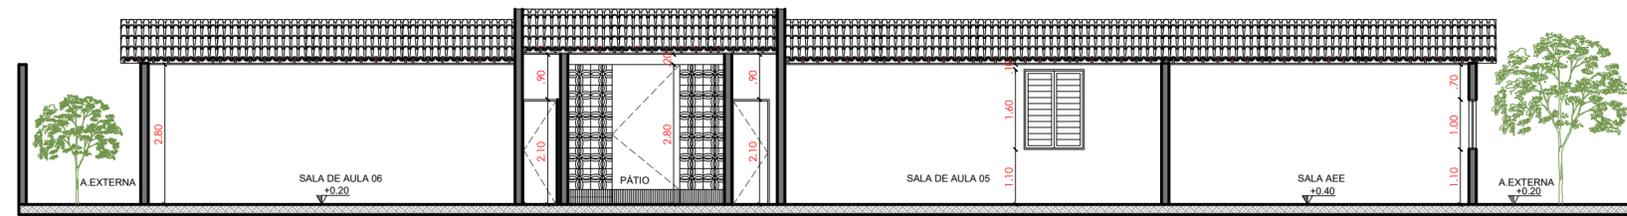

CORTE BB
ESCALA 1/100

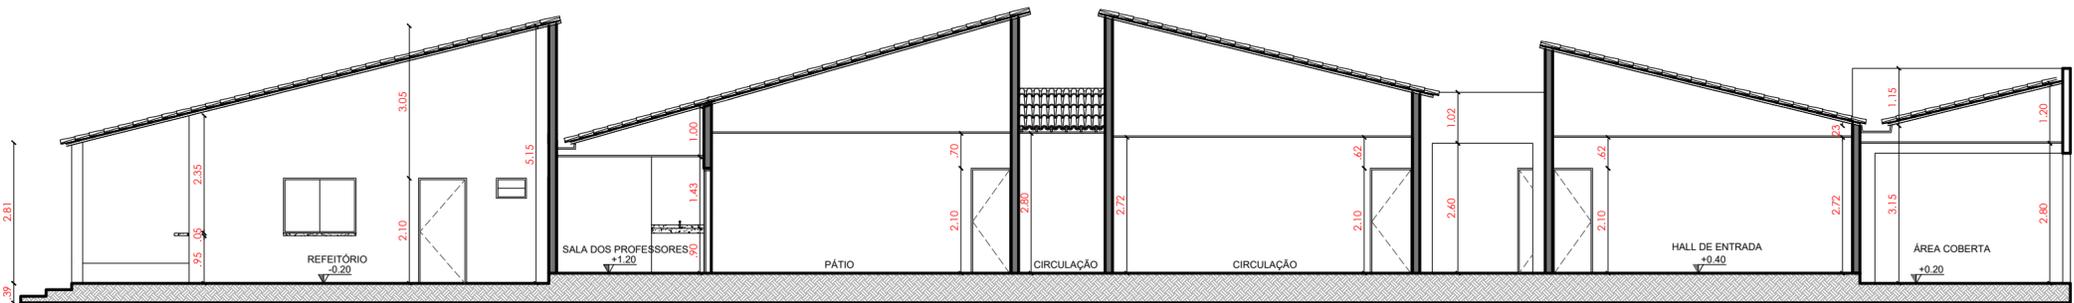

CORTE CC
ESCALA 1/100

LEGENDA REVESTIMENTO:

	PISO - A 1 - GRANILITE 2 - CERÂMICO	PAREDE - B 1 - CERÂMICO 2 - ARGAMASSA CONVENCIONAL E PINTURA ACRÍLICA	TETO - C 1 - FORRO DE GESSO 2 - TELHA CERÂMICA (FAZER PINTURA NOS TELHADOS QUE FICAM EXPOSTOS)
--	--	--	---

PROPRIETÁRIO

ENGENHEIRO


ARQUITETÔNICO

PROJETO: REFORMA DA ESCOLA MANOEL GONÇALVES
 MUNICÍPIO: CAJAZEIRAS - PB
 ENDEREÇO: SÍTIO CATOLÉ - ZONA RURAL
 PROPRIETÁRIO: PREFEITURA MUNICIPAL DE CAJAZEIRAS-PB

VISTO	RESPONSÁVEL	REVISÃO	DATA
PRANCHA	DESENHO	ESCALA	
04 /05	CORTE AA, BB E CC DA PROPOSTA	1/100	



FONE: (83) 3512-7838 JOÃO PESSOA-PB
(83) 3421-7838 PATOS-PB

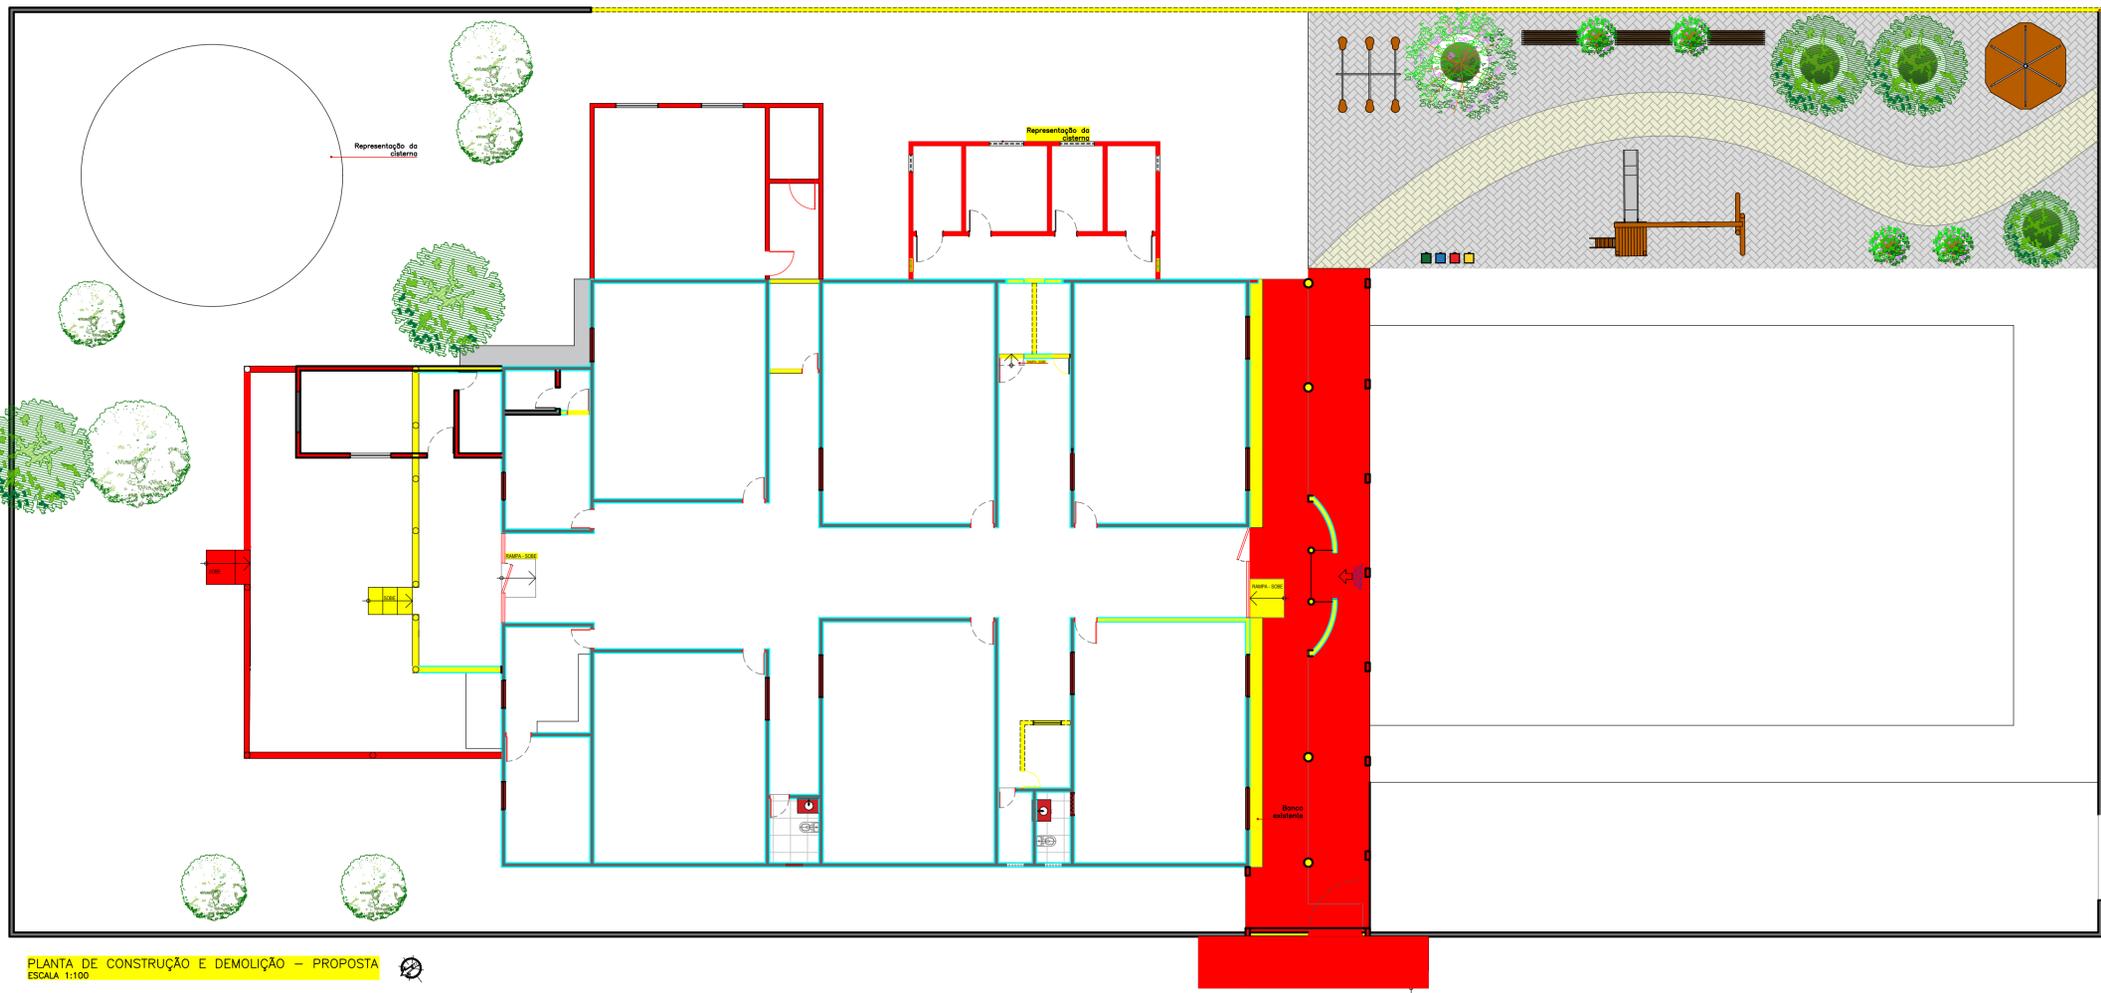


PLANTA DE CONSTRUÇÃO E DEMOLIÇÃO – PROPOSTA
ESCALA: 1:100

LEGENDA DE REFORMA

- EXISTENTE
- A DEMOLIR
- A CONSTRUIR

LEGENDA REFORMA DE EQUIPAMENTOS:

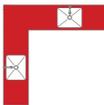-  RENOVAR PINTURA EM TODAS AS PORTAS DE FERRO CONFORME QUADRO DE ESQUADRIAS DA PROPOSTA
-  RENOVAR PINTURA EM TODAS AS JANELAS CONFORME QUADRO DE ESQUADRIAS DA PROPOSTA
-  SUBSTITUIR BANCADAS DO W.C. 01, 02 E 03 E PCD POR BANCADAS DE GRANITO
-  SUBSTITUIR BANCADA DA COZINHA POR BANCADAS DE GRANITO E FAZER O FECHAMENTO COM BOX DE ACRÍLICO
-  TROCAR PISO EXISTENTE DE TODA ESCOLA E SUBSTITUIR POR GRANILITE DE ACORDO COM A LEGENDA DE REVESTIMENTOS


PROPRIETÁRIO

ENGENHEIRO

ARQUITETÔNICO

PROJETO: REFORMA DA ESCOLA MANOEL GONÇALVES
 MUNICÍPIO: CAJAZEIRAS - PB
 ENDEREÇO: SÍTIO CATOLÉ - ZONA RURAL
 PROPRIETÁRIO: PREFEITURA MUNICIPAL DE CAJAZEIRAS-PB

VISTO	RESPONSÁVEL	REVISÃO	DATA
PRANCHA	DESENHO	ESCALA	
05 /05	CORTE AA, BB E CC DA PROPOSTA	1/100	 <small>ENGENHARIA E ARQUITETURA</small> <small>FONE: (83) 3512-7838 JOÃO PESSOA-PB (83) 3421-7838 PATOS-PB</small>

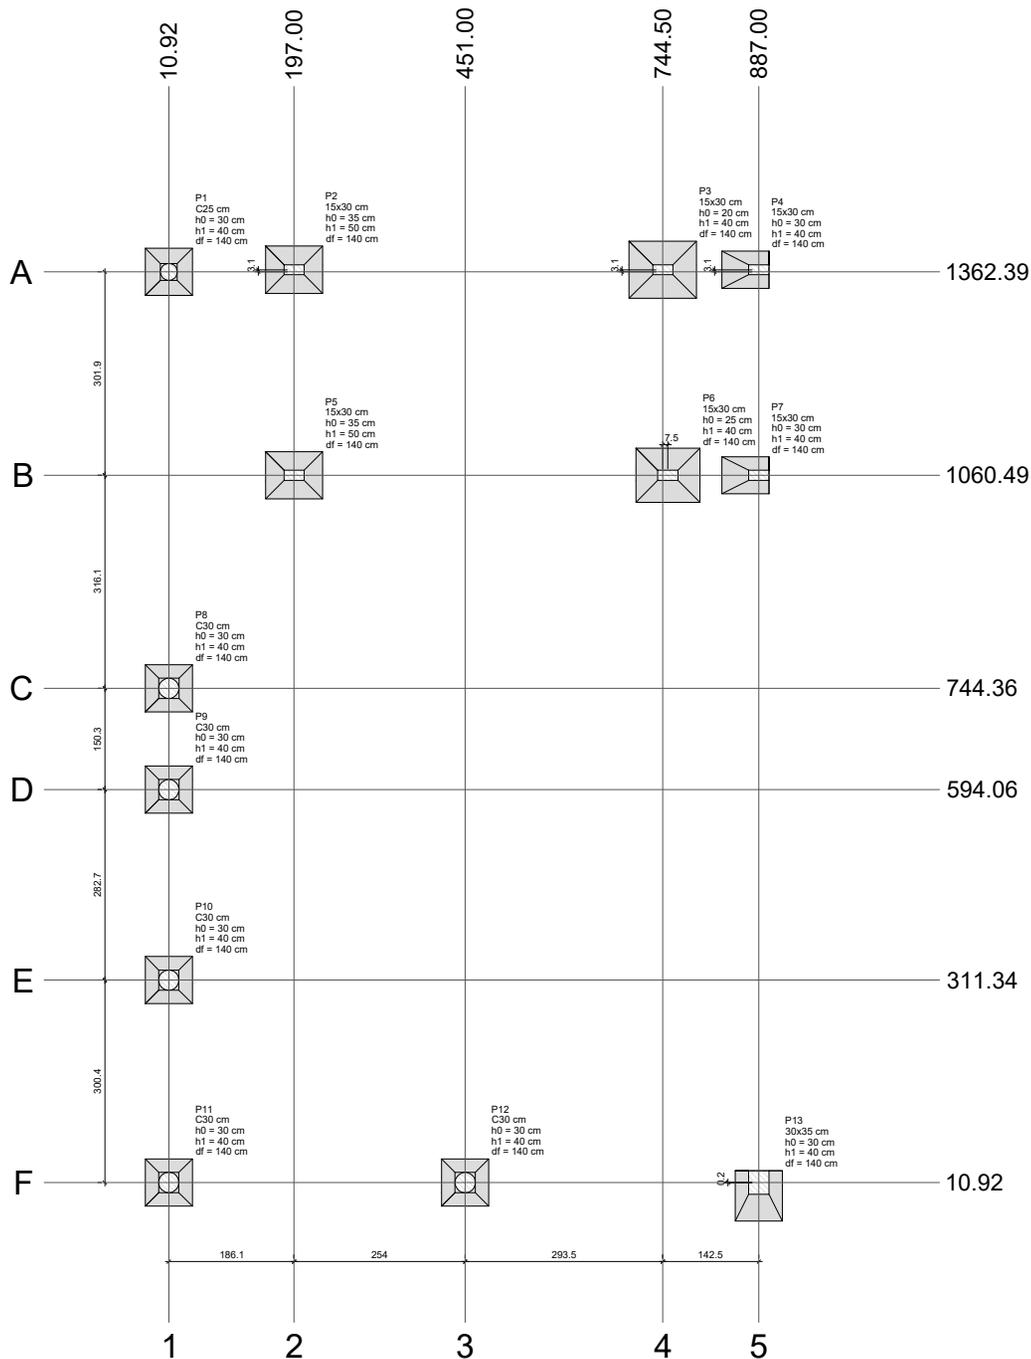








PROJETO ESTRUTURAL

PROJETO: REFORMA E AMPLIAÇÃO DA ESCOLA MANOEL GONÇALVES
 MUNICÍPIO: CAJAZEIRAS - PB
 ENDEREÇO: SÍTIO CATOLÉ - ZONA RURAL
 PROPRIETÁRIO: PREFEITURA MUNICIPAL DE CAJAZEIRAS

RESPONSÁVEL	ASSINATURA	REVISÃO	DATA
PROPRIETÁRIO			
ENGENHEIRO			
PRANCHA	DESENHO	ESCALA	
01 /06	- Planta de locação	1/50	



ENGENHARIA E ARQUITETURA
 FONE: (83) 3522-7838 JOÃO PESSOA-PB
 (83) 3421-7838 PATOS-PB

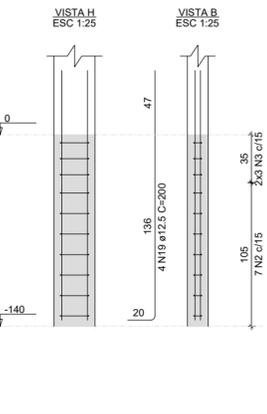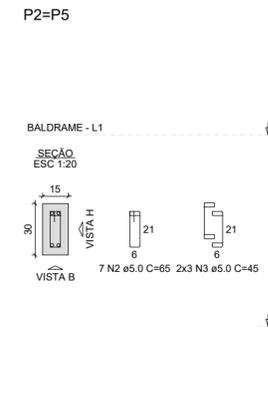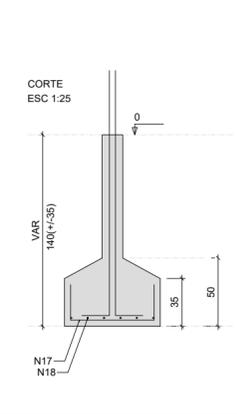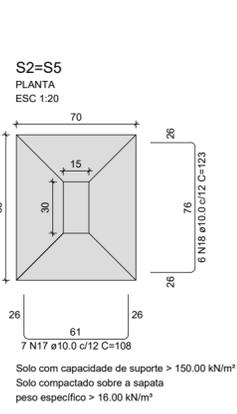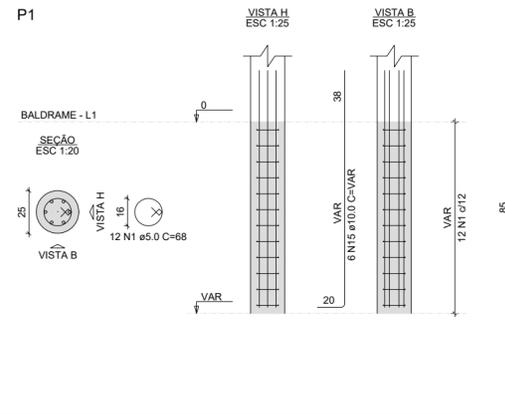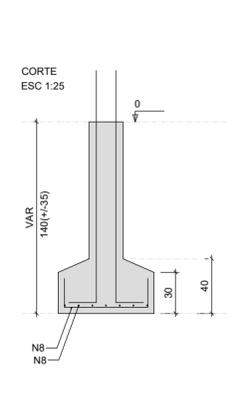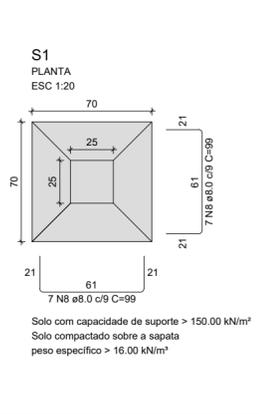






















RELAÇÃO DO AÇO

AÇO	N	DIAM (mm)	QUANT	C.UNIT (cm)	C.TOTAL (cm)
CA60	1	5.0	12	68	816
	2	5.0	50	65	3250
	3	5.0	36	45	1620
	4	5.0	60	83	4980
	5	5.0	12	36	432
	6	5.0	10	105	1050
	7	5.0	4	80	320
	8	8.0	115	99	11385
	9	8.0	10	94	940
	10	8.0	7	109	763
	11	8.0	16	84	1344
	12	8.0	9	99	891
	13	8.0	8	114	912
	14	8.0	7	104	728
	15	10.0	44	VAR	VAR
	16	10.0	14	212	2968
	17	10.0	14	108	1512
	18	10.0	12	123	1476
	19	12.5	8	200	1600

RESUMO DO AÇO

AÇO	DIAM (mm)	C.TOTAL (m)	PESO + 0% (kg)
CA50	8.0	169.6	66.9
	10.0	144	88.8
CA60	12.5	16	15.4
	5.0	124.7	19.2
PESO TOTAL (kg)			
CA50		171.2	
CA60		19.2	

Volume de concreto (C-25) = 3.23 m³
Área de forma = 23.23 m²

 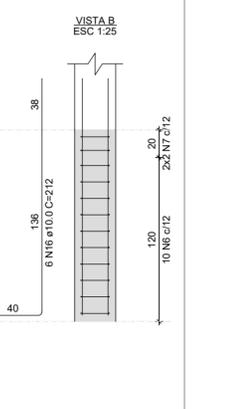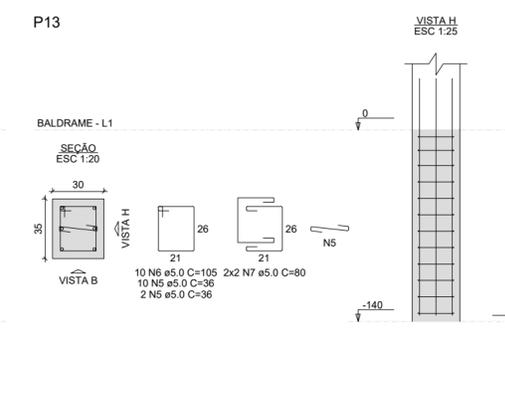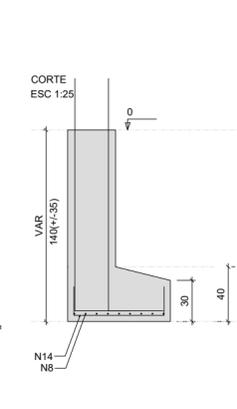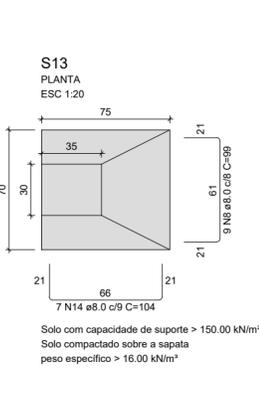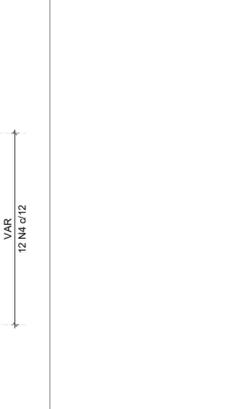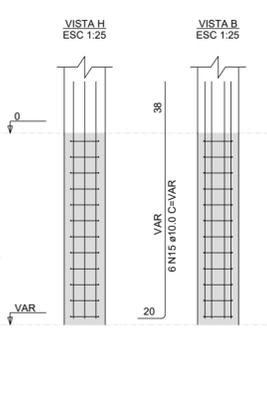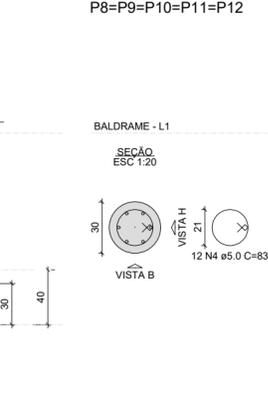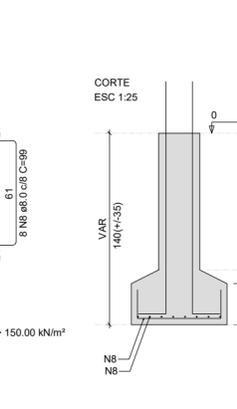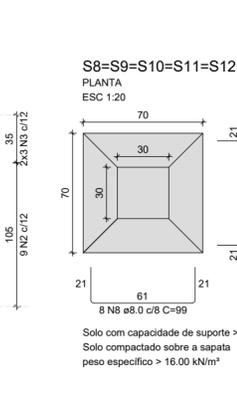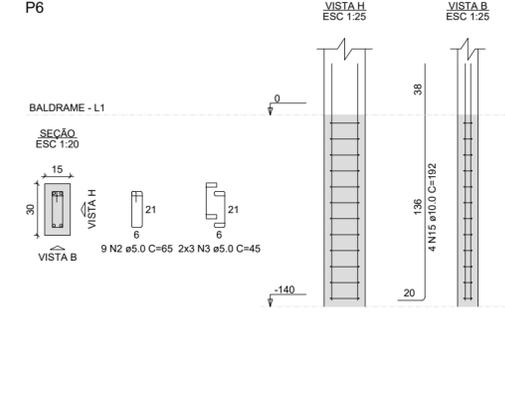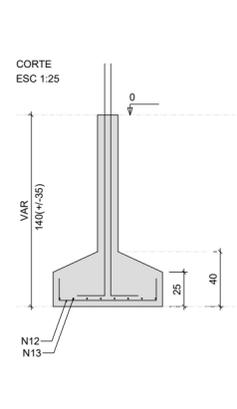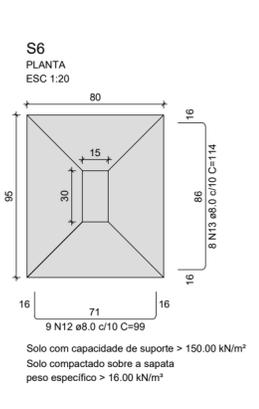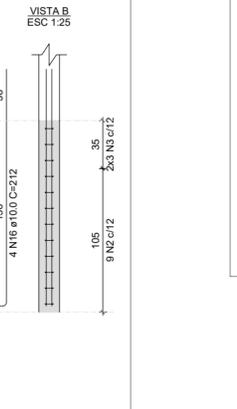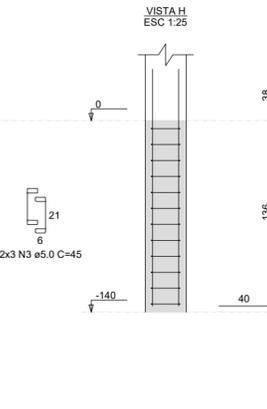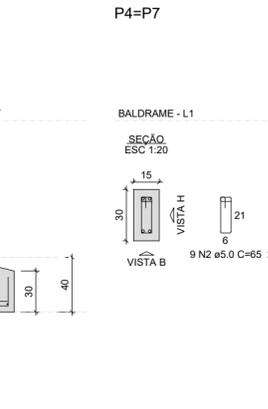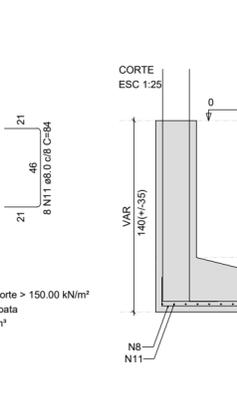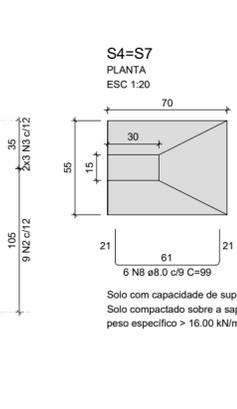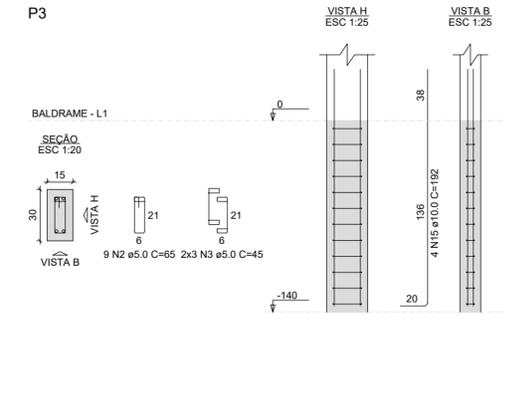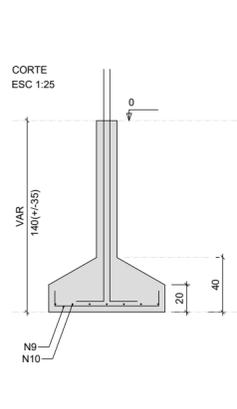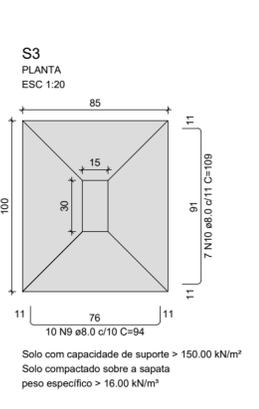








PROJETO ESTRUTURAL

PROJETO: REFORMA E AMPLIAÇÃO DA ESCOLA MANOEL GONÇALVES
MUNICÍPIO: CAJAZEIRAS - PB
ENDEREÇO: SÍTIO CATOLÉ - ZONA RURAL
PROPRIETÁRIO: PREFEITURA MUNICIPAL DE CAJAZEIRAS

RESPONSÁVEL	ASSINATURA	REVISÃO	DATA
PROPRIETÁRIO			
ENGENHEIRO			

PRANCHA	DESENHO	ESCALA
02 / 06	- Fundações	1/50



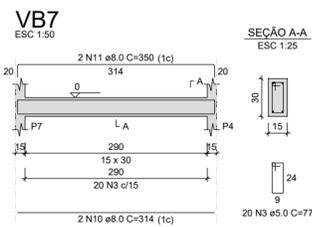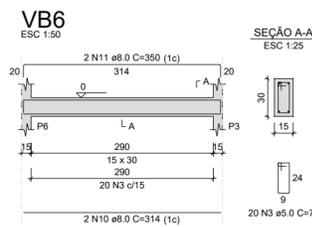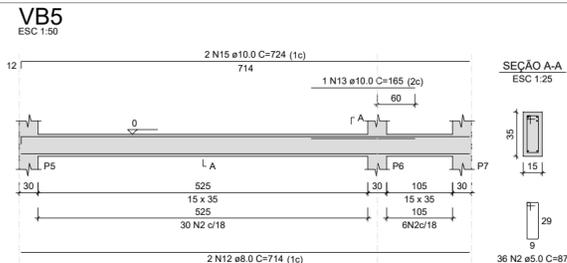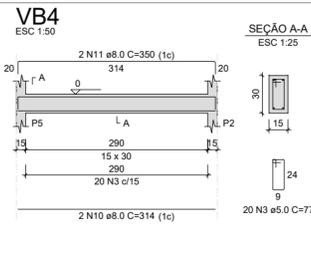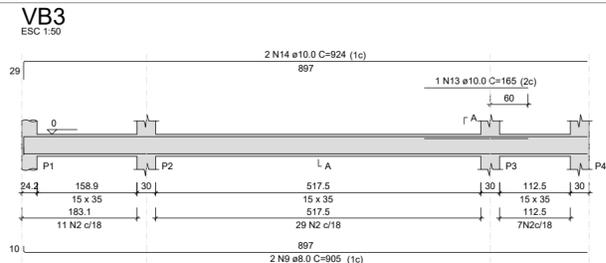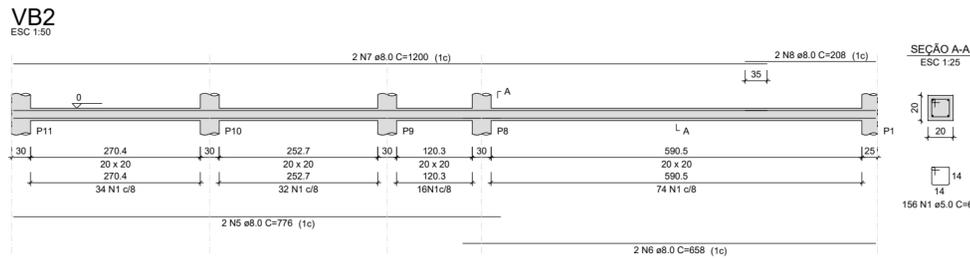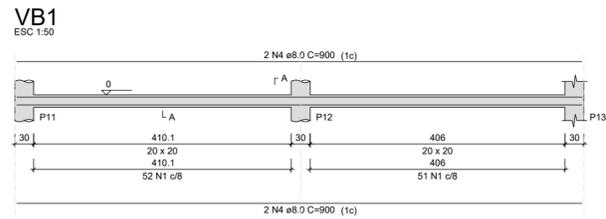

RELAÇÃO DO AÇO


AÇO	N	DIAM (mm)	QUANT	C.UNIT (cm)	C.TOTAL (cm)
VB1	1	5.0	259	67	17353
VB4	2	5.0	83	87	7221
VB7	3	5.0	60	77	4620
CA50	4	8.0	4	900	3600
	5	8.0	2	776	1552
	6	8.0	2	658	1316
	7	8.0	2	1200	2400
	8	8.0	2	208	416
	9	8.0	2	905	1810
	10	8.0	6	314	1884
	11	8.0	6	350	2100
	12	8.0	2	714	1428
	13	10.0	2	165	330
	14	10.0	2	924	1848
	15	10.0	2	724	1448

RESUMO DO AÇO

AÇO	DIAM (mm)	C.TOTAL (m)	PESO + 0% (kg)
CA50	8.0	165.1	65.1
CA60	10.0	36.3	22.4
	5.0	291.9	45

PESO TOTAL (kg)
CA50: 87.5
CA60: 45

Volume de concreto (C-25) = 2.01 m³
Área de forma = 31.73 m²

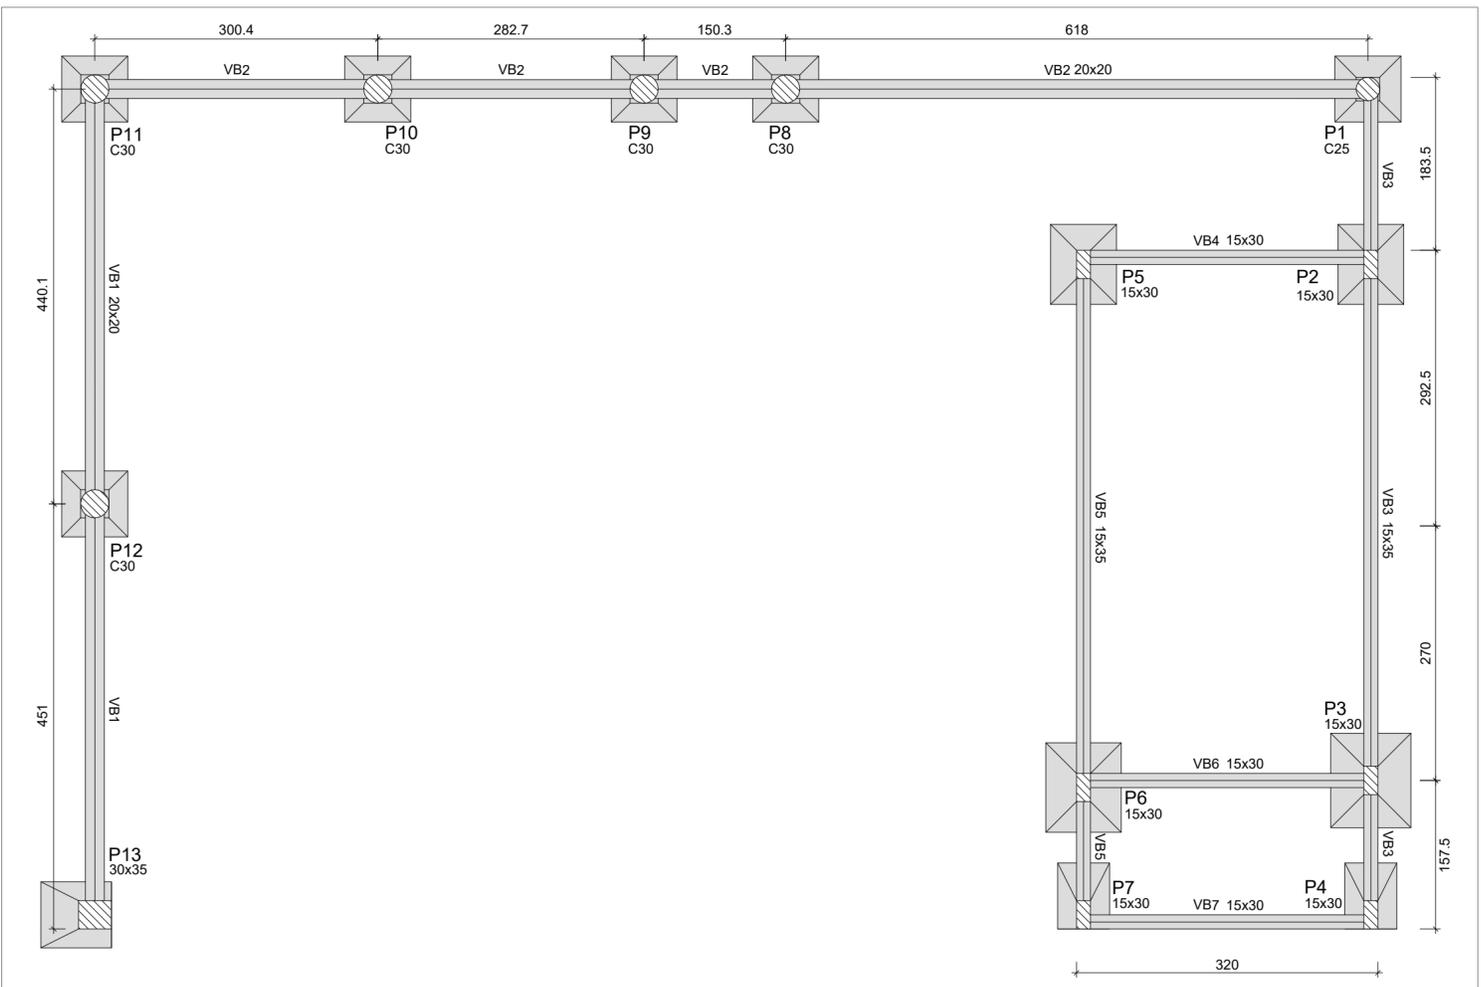

PROJETO ESTRUTURAL


PROJETO: REFORMA E AMPLIAÇÃO DA ESCOLA MANOEL GONÇALVES
 MUNICÍPIO: CAJAZEIRAS - PB
 ENDEREÇO: SÍTIO CATOLÉ - ZONA RURAL
 PROPRIETÁRIO: PREFEITURA MUNICIPAL DE CAJAZEIRAS

RESPONSÁVEL	ASSINATURA	REVISÃO	DATA
PROPRIETÁRIO			
ENGENHEIRO			

PRANCHA	DESENHO	ESCALA
03 /06	- Forma nível baldrame	1/50
	- Executivo vigas baldrame	1/50



FONE: (83) 3512-7838 JOÃO PESSOA-PB
 (83) 3421-7838 PATOS-PB

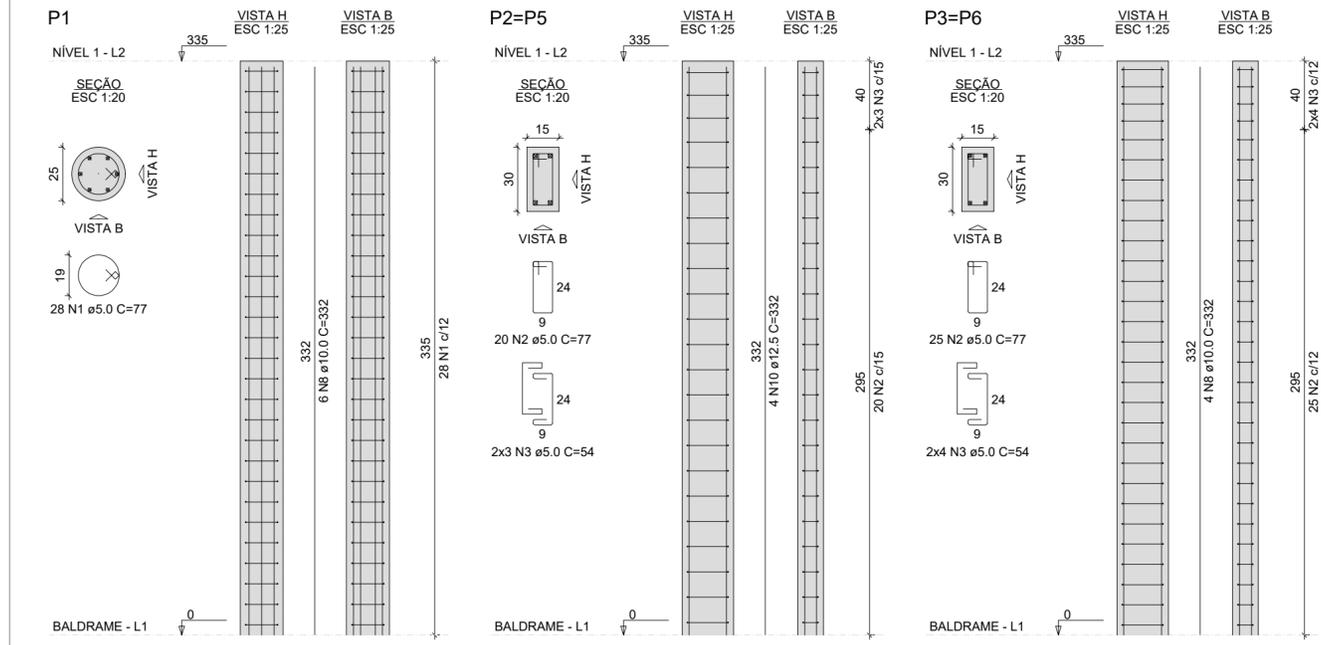


RELAÇÃO DO AÇO

AÇO	N	DIAM (mm)	QUANT	C.UNIT (cm)	C.TOTAL (cm)
CA60	1	5.0	28	77	2156
	2	5.0	140	77	10780
	3	5.0	44	54	2376
	4	5.0	140	93	13020
	5	5.0	29	39	1131
	6	5.0	27	117	3159
	7	5.0	4	89	356
CA50	8	10.0	44	332	14608
	9	10.0	14	373	5222
	10	12.5	8	332	2656

RESUMO DO AÇO

AÇO	DIAM (mm)	C.TOTAL (m)	PESO + 0% (kg)
CA50	10.0	198.3	122.3
CA60	5.0	329.8	50.8
PESO TOTAL (kg)			
CA50		147.8	
CA60		50.8	

Volume de concreto (C-25) = 2.57 m³
Área de forma = 40.33 m²

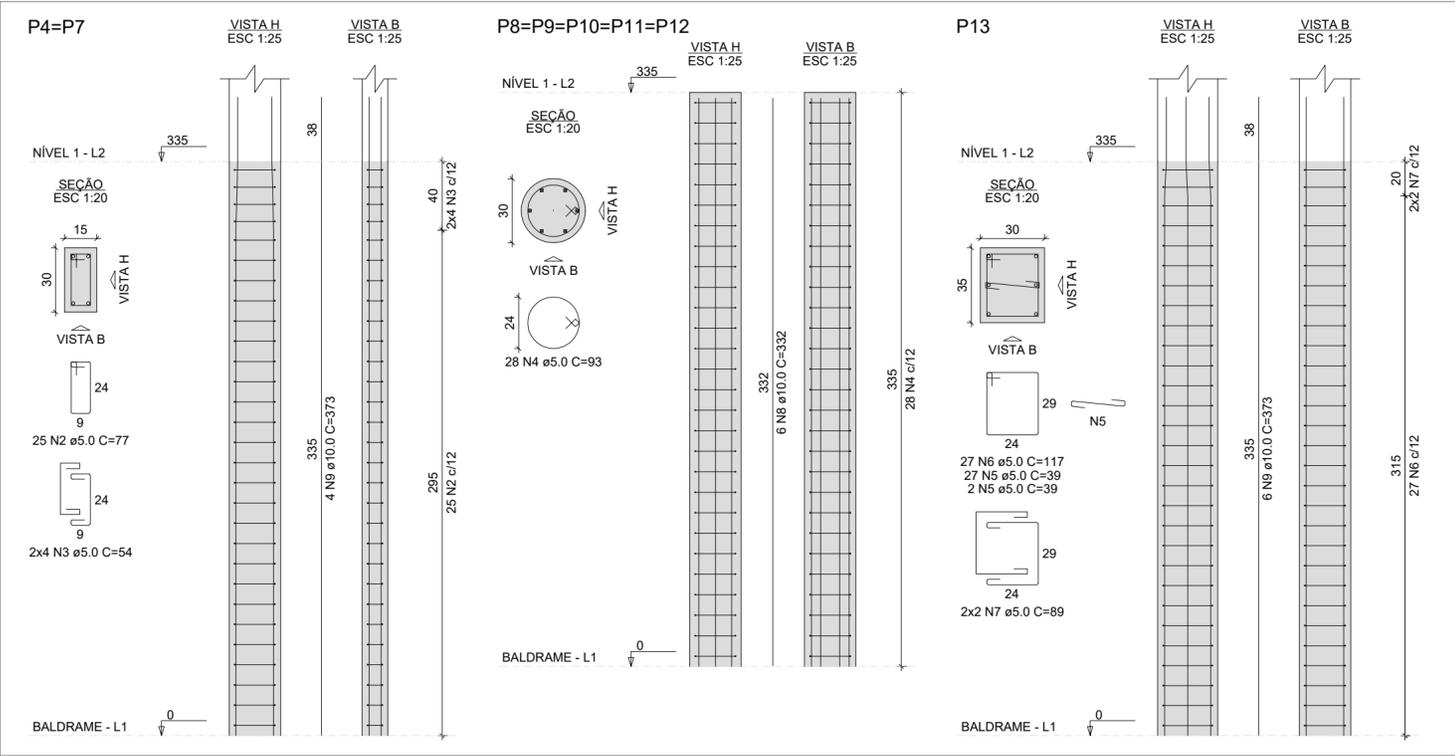


RELAÇÃO DO AÇO

AÇO	N	DIAM (mm)	QUANT	C.UNIT (cm)	C.TOTAL (cm)
CA60	1	5.0	30	77	2310
	2	5.0	15	39	585
	3	5.0	15	117	1755
CA50	4	10.0	14	177	2478

RESUMO DO AÇO

AÇO	DIAM (mm)	C.TOTAL (m)	PESO + 0% (kg)
CA50	10.0	24.8	15.3
CA60	5.0	46.5	7.2
PESO TOTAL (kg)			
CA50		15.3	
CA60		7.2	

Volume de concreto (C-25) = 0.35 m³
Área de forma = 5.58 m²

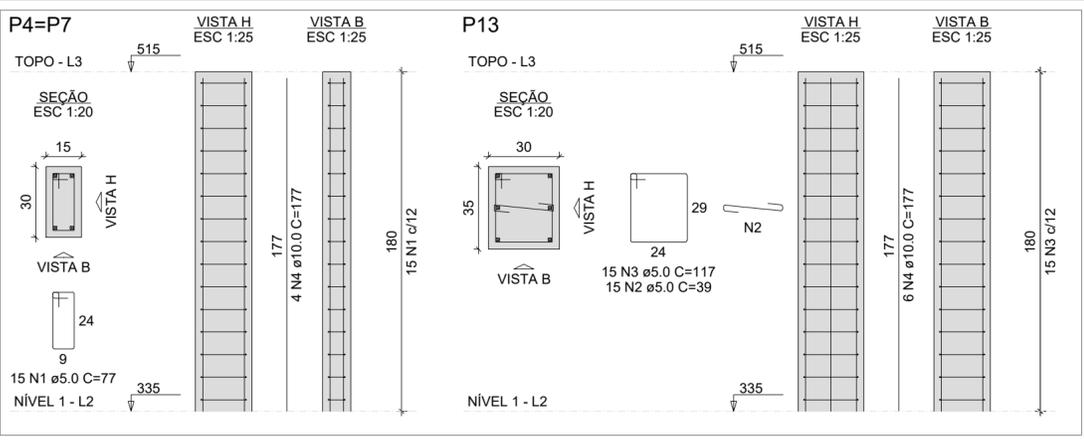

PROJETO ESTRUTURAL


PROJETO: REFORMA E AMPLIAÇÃO DA ESCOLA MANOEL GONÇALVES
MUNICÍPIO: CAJAZEIRAS - PB
ENDEREÇO: SÍTIO CATOLÉ - ZONA RURAL
PROPRIETÁRIO: PREFEITURA MUNICIPAL DE CAJAZEIRAS

RESPONSÁVEL	ASSINATURA	REVISÃO	DATA
PROPRIETÁRIO			
ENGENHEIRO			


PRANCHA	DESENHO	ESCALA
04 /06	- Pilares baldrame - laje	1/50
	- Pilares laje - topo	1/50




V1
ESC 1:50

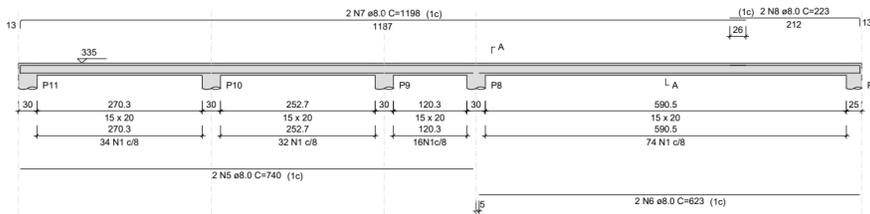


V2
ESC 1:50

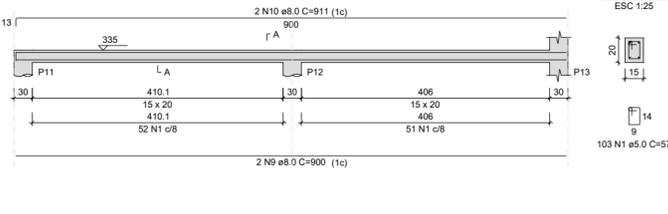


V3
ESC 1:50

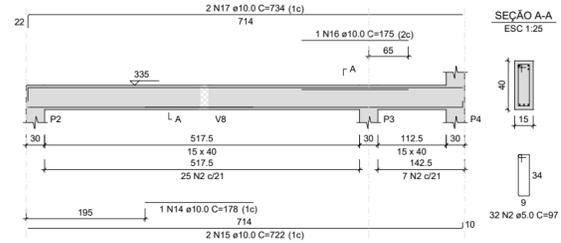


V4
ESC 1:50

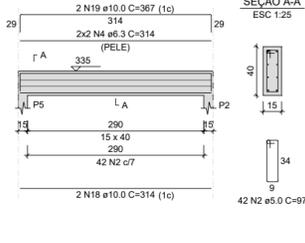


V5
ESC 1:50

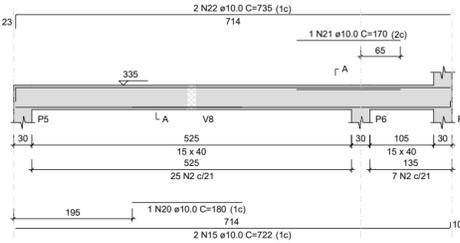


V6
ESC 1:50

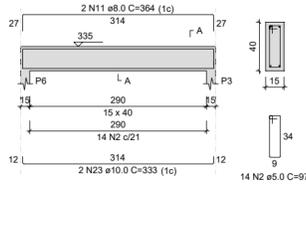

V7
ESC 1:50

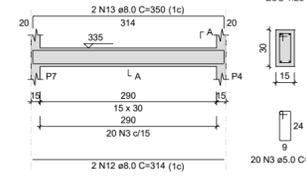


V8
ESC 1:50

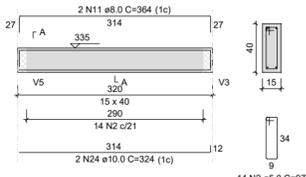

RELAÇÃO DO AÇO					
AÇO	N	DIAM (mm)	QUANT	C.UNIT (cm)	C.TOTAL (cm)
CA60	1	5.0	259	57	14763
CA50	2	5.0	134	97	12998
	3	5.0	20	77	1540
	4	6.3	4	314	1256
	5	8.0	2	740	1480
	6	8.0	2	623	1246
	7	8.0	2	1198	2396
	8	8.0	2	223	446
	9	8.0	2	900	1800
	10	8.0	2	911	1822
	11	8.0	4	364	1456
	12	8.0	2	314	628
	13	8.0	2	350	700
	14	10.0	1	178	178
	15	10.0	4	722	2888
	16	10.0	1	175	175
	17	10.0	2	734	1468
	18	10.0	2	314	628
	19	10.0	2	367	734
	20	10.0	1	180	180
	21	10.0	1	170	170
	22	10.0	2	735	1470
	23	10.0	2	333	666
	24	10.0	2	324	648

RESUMO DO AÇO			
AÇO	DIAM (mm)	C.TOTAL (m)	PESO + 0% (kg)
CA50	6.3	12.6	3.1
	8.0	119.7	47.2
CA60	10.0	92	56.8
	5.0	293	45.2
PESO TOTAL (kg)			
CA50	107.1		
CA60	45.2		

Volume de concreto (C-25) = 2.07 m³
Área de forma = 30.89 m²

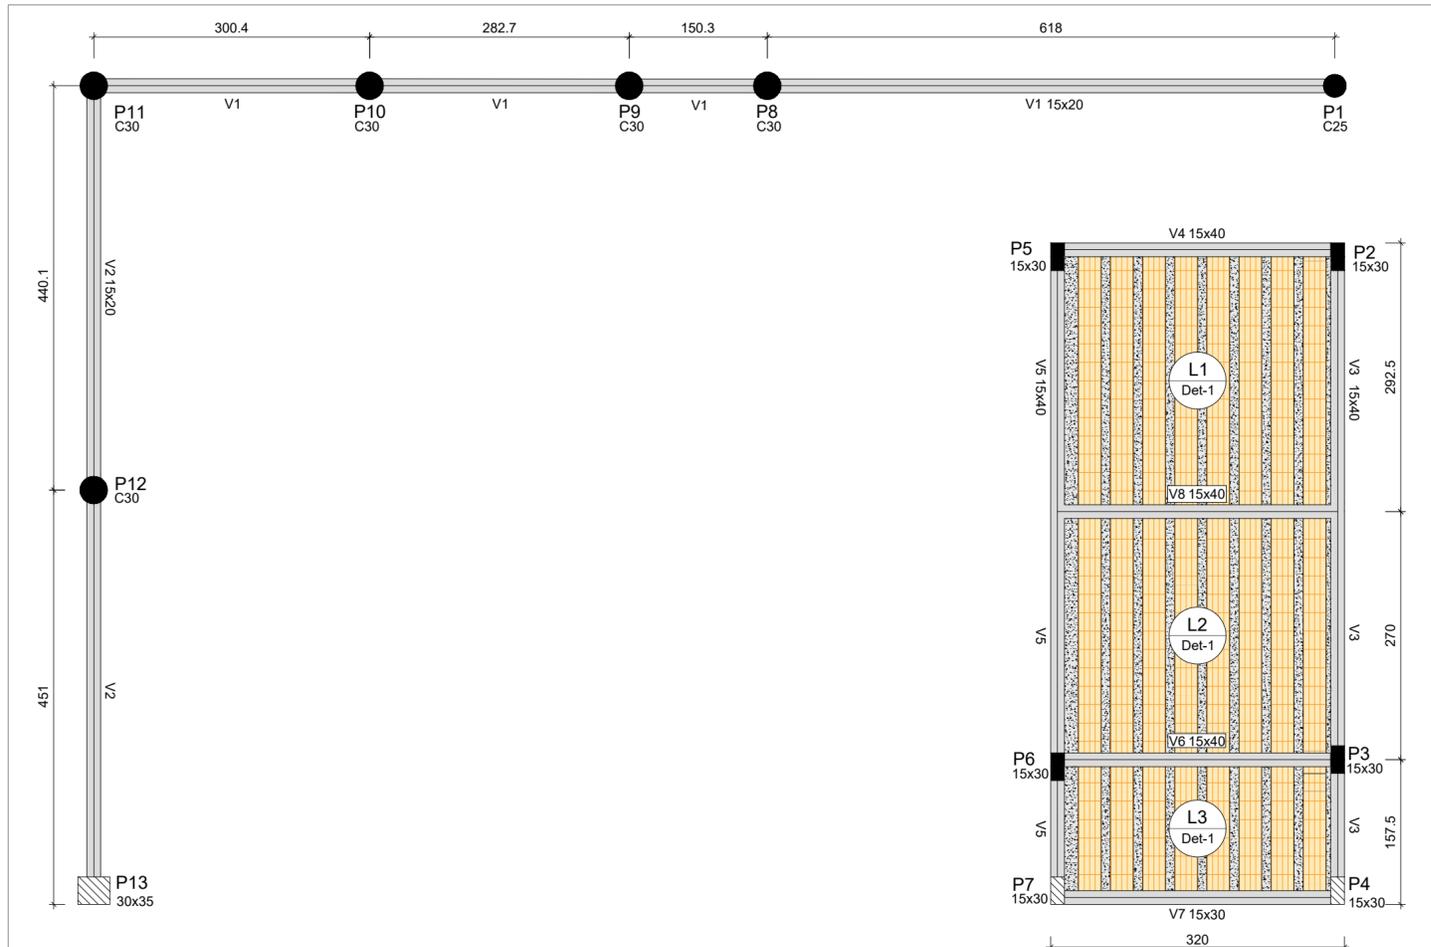


PROJETO ESTRUTURAL

PROJETO: REFORMA E AMPLIAÇÃO DA ESCOLA MANOEL GONÇALVES
MUNICÍPIO: CAJAZEIRAS - PB
ENDEREÇO: SÍTIO CATOLÉ - ZONA RURAL
PROPRIETÁRIO: PREFEITURA MUNICIPAL DE CAJAZEIRAS



RESPONSÁVEL	ASSINATURA	REVISÃO	DATA
PROPRIETÁRIO			
ENGENHEIRO			

PRANCHA	DESENHO	ESCALA
05 /06	- Forma nível laje - Executivo vigas superiores	1/50 1/50



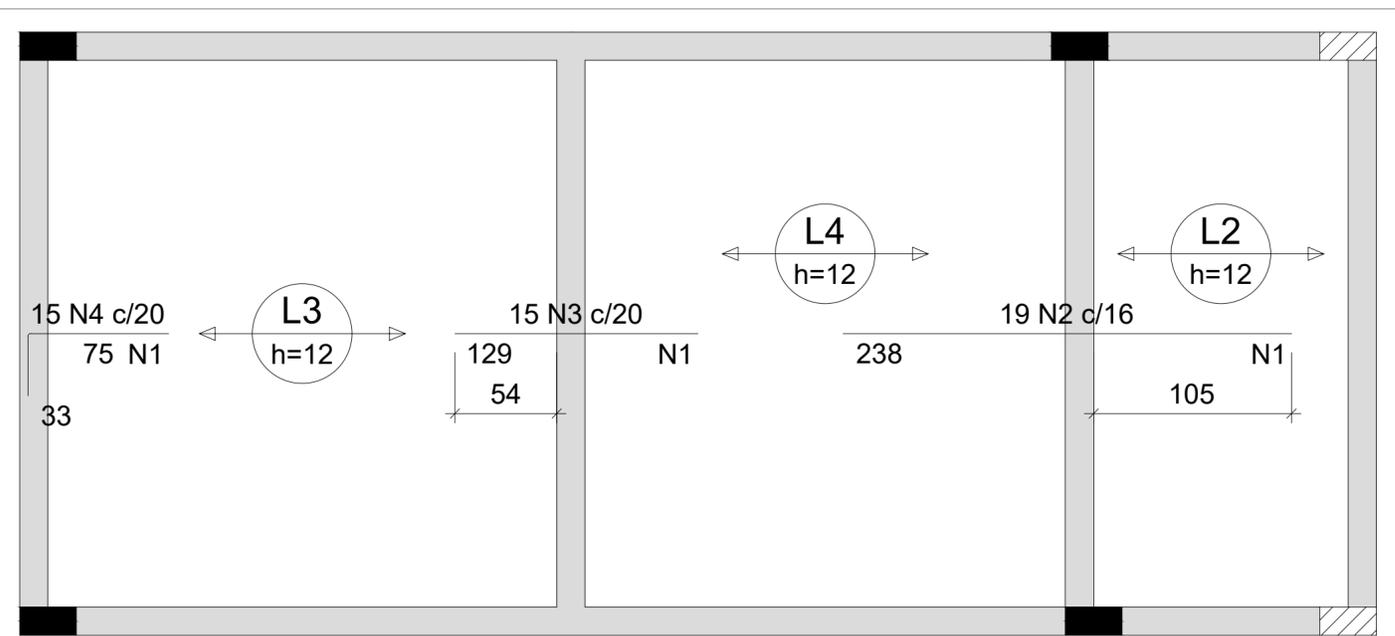

Armação negativa das lajes (Eixo X)
escala 1:50

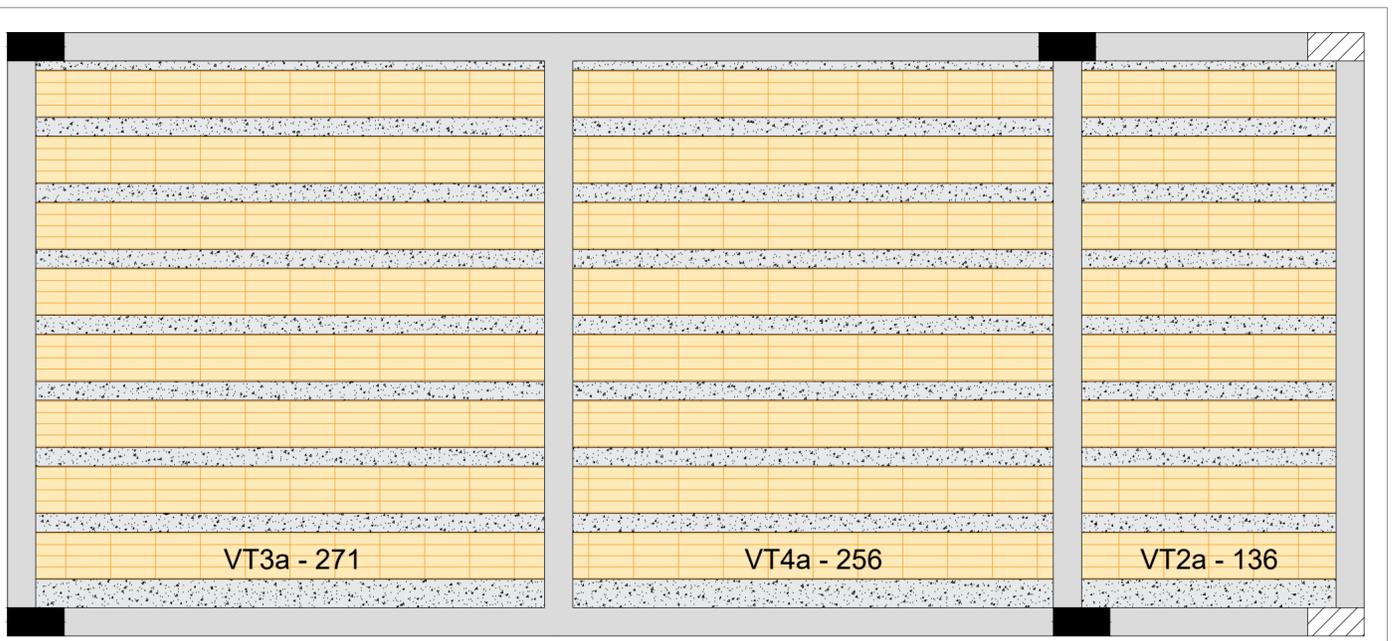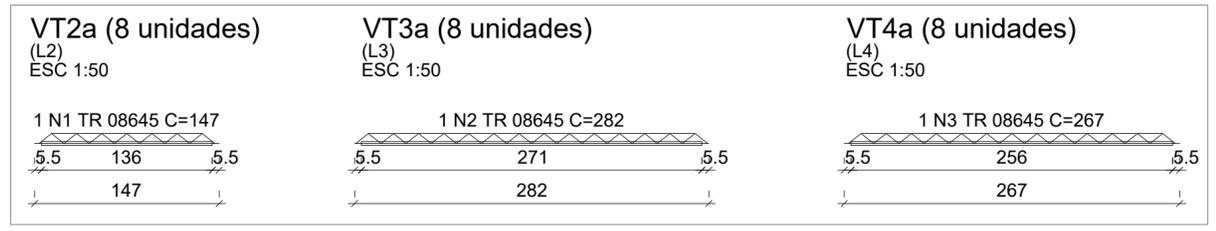

Planta de vigotas pré-moldadas
escala 1:50

RELAÇÃO DO AÇO

Negativos X

AÇO	N	DIAM (mm)	QUANT	C.UNIT (cm)	C.TOTAL (cm)
CA60	1	5.0	23	305	7015
CA50	2	6.3	19	238	4522
	3	6.3	15	129	1935
	4	6.3	15	107	1605

RESUMO DO AÇO

AÇO	DIAM (mm)	C.TOTAL (m)	PESO + 0% (kg)
CA50	6.3	80.6	19.7
CA60	5.0	70.2	10.8

PESO TOTAL (kg)

CA50	19.7
CA60	10.8

Volume de concreto (C-30) = 1.04 m³
Área de forma = 0.00 m²

RELAÇÃO DO AÇO

8xVT2a 8xVT3a 8xVT4a

AÇO	N	DIAM (mm)	QUANT	C.UNIT (cm)	C.TOTAL (cm)
CA60	1	TR 08645	8	147	1176
	2	TR 08645	8	282	2256
	3	TR 08645	8	267	2136

RESUMO DO AÇO

AÇO	DIAM (mm)	C.TOTAL (m)	PESO + 0% (kg)
CA60	TR 08645	55.7	45.8

PESO TOTAL (kg)

CA60	45.8
------	------

Volume de concreto (C-30) = 0.00 m³
Área de forma = 0.00 m²


PROJETO ESTRUTURAL

PROJETO: REFORMA E AMPLIAÇÃO DA ESCOLA MANOEL GONÇALVES
MUNICÍPIO: CAJAZEIRAS - PB
ENDEREÇO: SÍTIO CATOLÉ - ZONA RURAL
PROPRIETÁRIO: PREFEITURA MUNICIPAL DE CAJAZEIRAS

RESPONSÁVEL	ASSINATURA	REVISÃO	DATA
PROPRIETÁRIO			
ENGENHEIRO			

PRANCHA	DESENHO	ESCALA
06 /06	- Planta de vigotas	1/50
	- Armação negativa das lajes	1/50
	- Vigotas	1/50



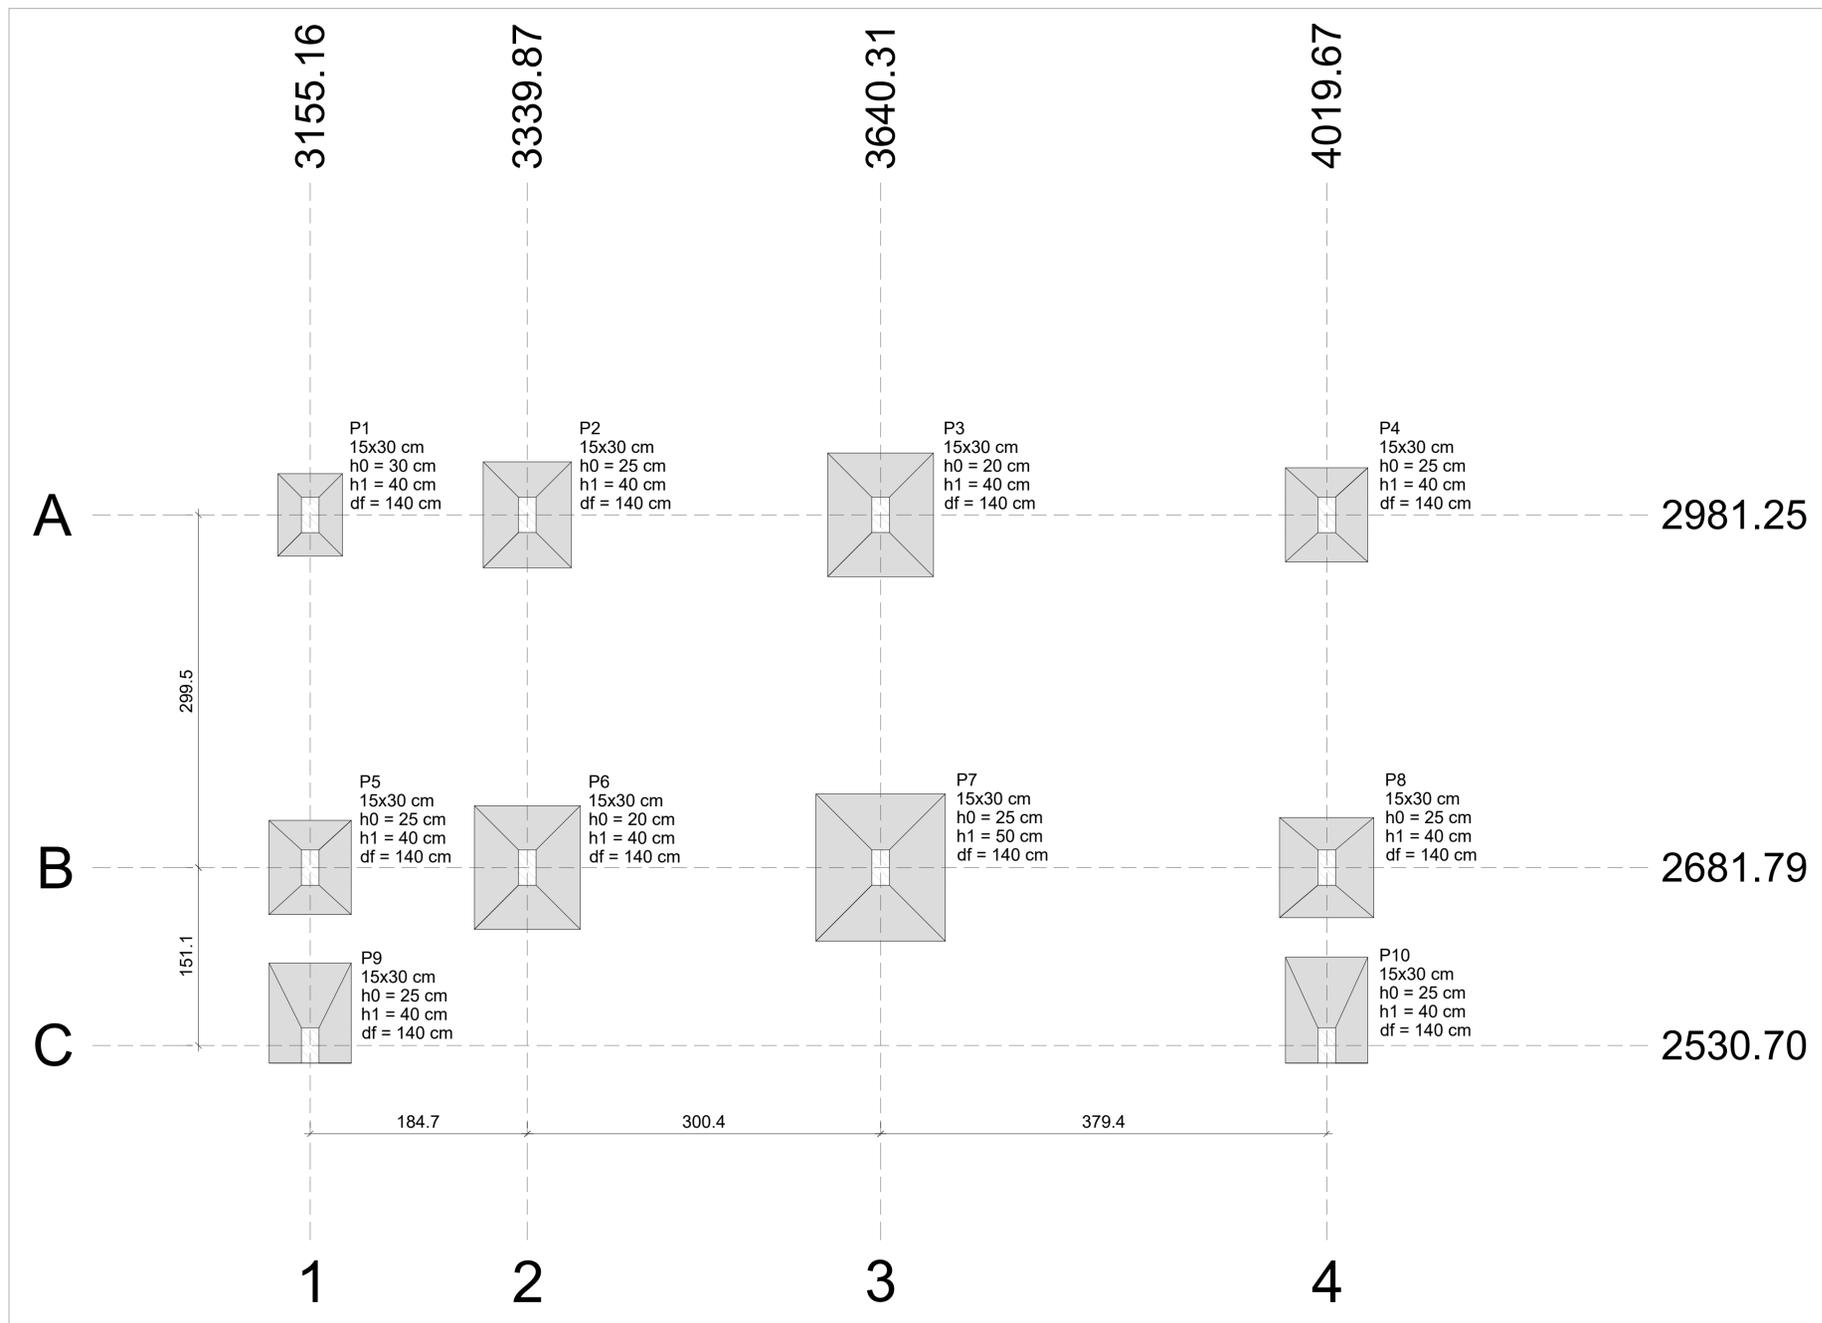

Planta de locação
escala 1:50







PROJETO ESTRUTURAL

PROJETO: REFORMA E AMPLIAÇÃO DA ESCOLA MANOEL GONÇALVES
 MUNICÍPIO: CAJAZEIRAS - PB
 ENDEREÇO: SÍTIO CATOLÉ - ZONA RURAL
 PROPRIETÁRIO: PREFEITURA MUNICIPAL DE CAJAZEIRAS

RESPONSÁVEL	ASSINATURA	REVISÃO	DATA
PROPRIETÁRIO			
ENGENHEIRO			
PRANCHA	DESENHO	ESCALA	
01 /09	- Planta de Locação	1/50	









FONE: (83) 3512-7838 JOÃO PESSOA-PB
 (83) 3421-7838 PATOS-PB

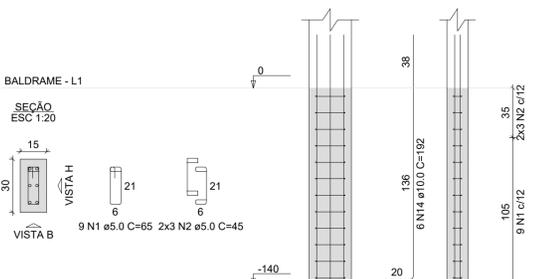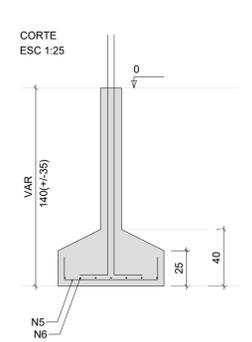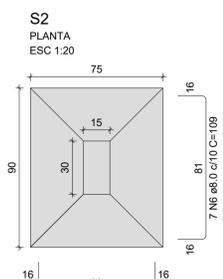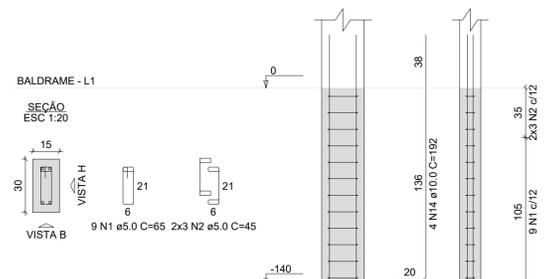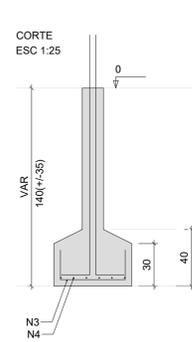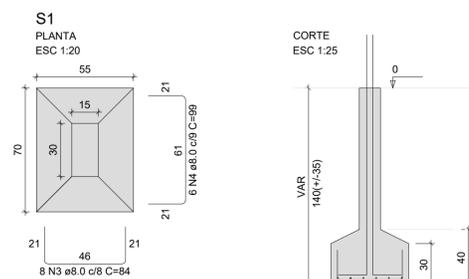

RELAÇÃO DO AÇO



















AÇO	N	DIAM (mm)	QUANT	C.UNIT (cm)	C.TOTAL (cm)
CA60	1	5.0	90	65	5850
CA50	2	5.0	60	45	2700
	3	8.0	8	84	672
	4	8.0	6	99	594
	5	8.0	9	94	846
	6	8.0	14	109	1526
	7	8.0	20	99	1980
	8	8.0	16	114	1824
	9	8.0	33	89	2937
	10	8.0	22	99	2178
	11	8.0	15	129	1935
	12	8.0	13	144	1872
	13	8.0	15	104	1560
	14	10.0	34	192	6528
	15	10.0	8	227	1816
	16	10.0	6	232	1392
	17	12.5	4	200	800

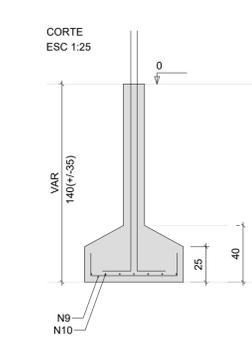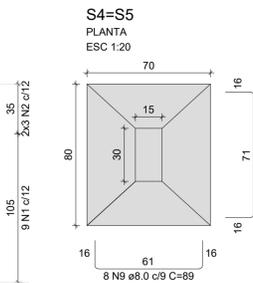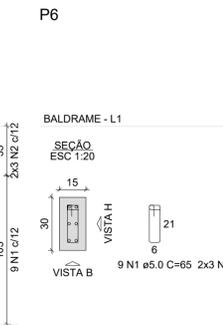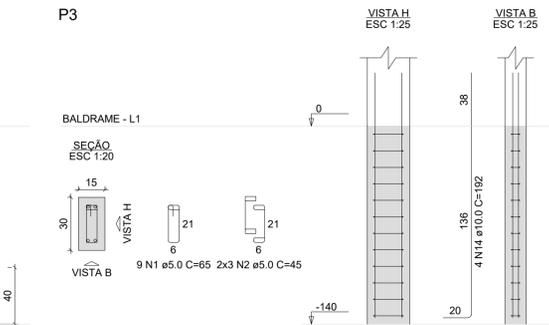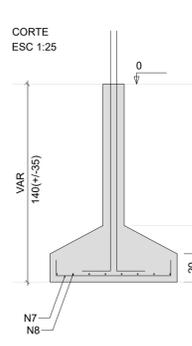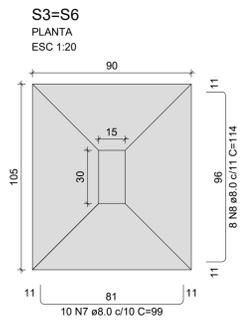

RESUMO DO AÇO

AÇO	DIAM (mm)	C.TOTAL (m)	PESO + 0% (kg)
CA50	8.0	179.2	70.7
	10.0	97.4	60
	12.5	8	7.7
CA60	5.0	85.5	13.2
PESO TOTAL (kg)			
CA50		138.5	
CA60		13.2	

Volume de concreto (C-25) = 2.77 m³
Área de forma = 17.33 m²

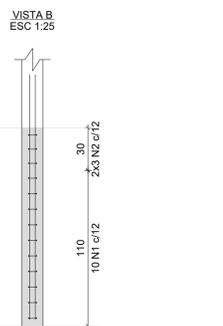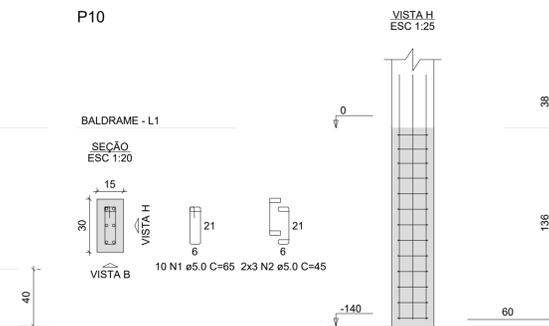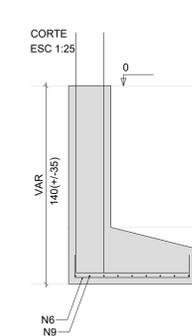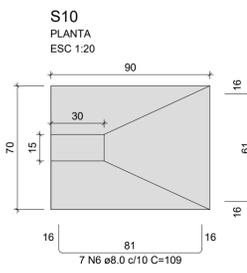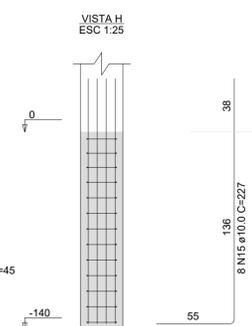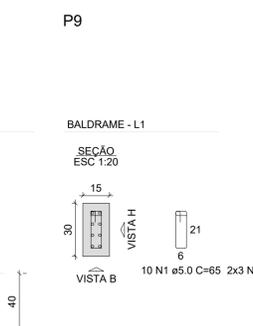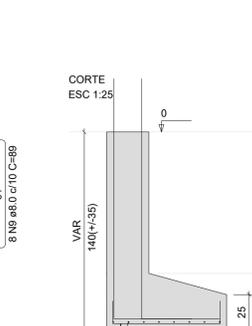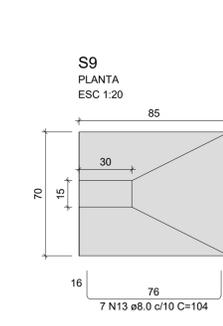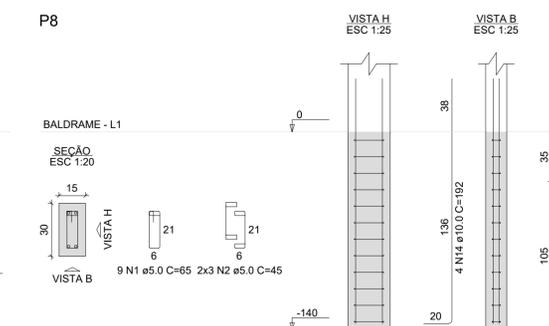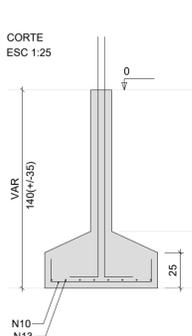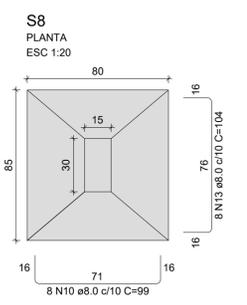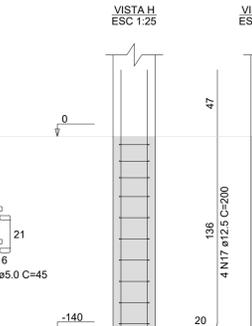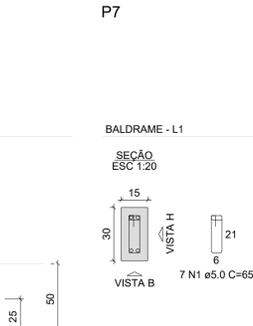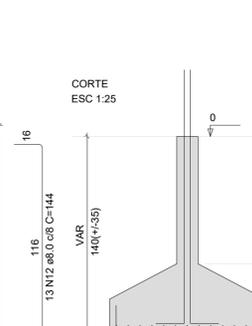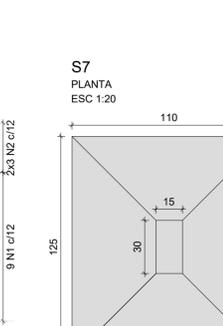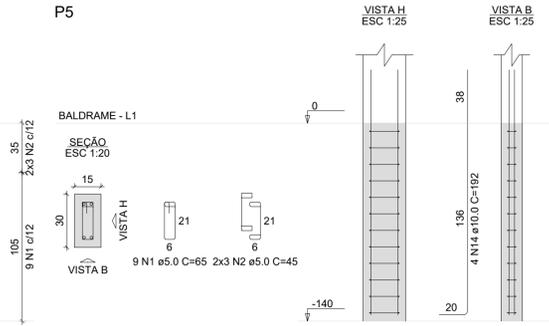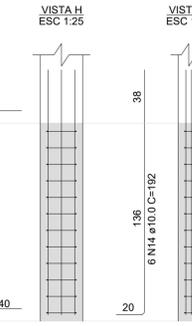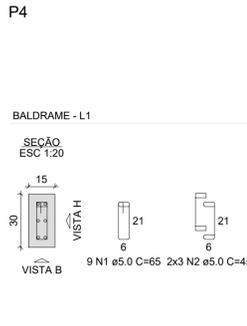

PROJETO ESTRUTURAL

PROJETO: REFORMA E AMPLIAÇÃO DA ESCOLA MANOEL GONÇALVES
MUNICÍPIO: CAJAZEIRAS - PB
ENDEREÇO: SÍTIO CATOLÉ - ZONA RURAL
PROPRIETÁRIO: PREFEITURA MUNICIPAL DE CAJAZEIRAS

RESPONSÁVEL	ASSINATURA	REVISÃO	DATA
PROPRIETÁRIO			
ENGENHEIRO			


PRANCHA: DESENHO ESCALA: 1/50

02
/09


ENEP
ENGENHARIA E ARQUITETURA

FONE: (83) 3412-7838 SÃO PESSOA-PB
(83) 3412-7838 PATOS-PB


VB1
ESC 1:50

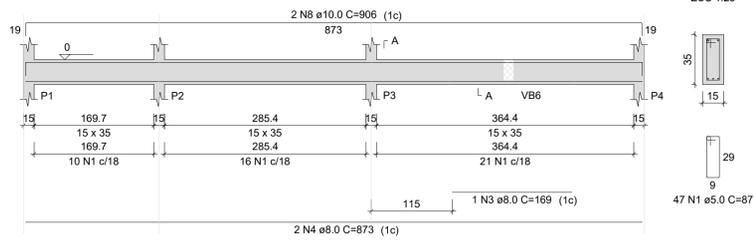


VB2
ESC 1:50

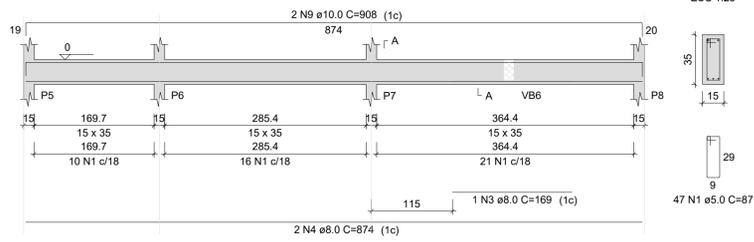


VB3
ESC 1:50

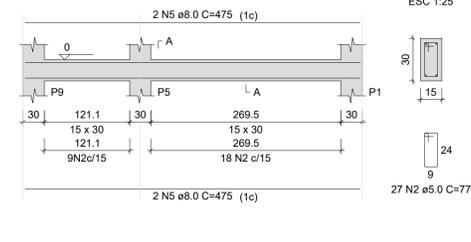


VB4
ESC 1:50

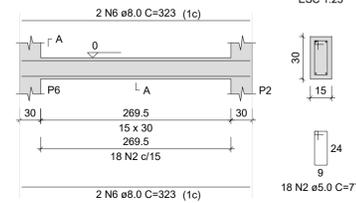


VB5
ESC 1:50

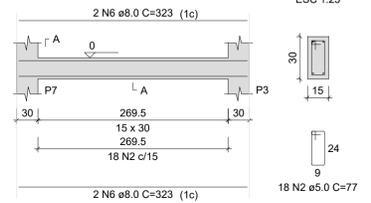

VB6
ESC 1:50

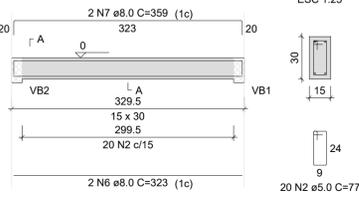

VB7
ESC 1:50

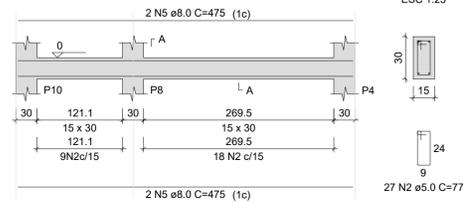

RELAÇÃO DO AÇO

AÇO	N	DIAM (mm)	QUANT	C.UNIT (cm)	C.TOTAL (cm)
CA60	1	5.0	94	87	8178
	2	5.0	110	77	8470
CA50	3	8.0	2	169	338
	4	8.0	4	873	3492
	5	8.0	8	475	3800
	6	8.0	10	323	3230
	7	8.0	2	359	718
	8	10.0	2	906	1812
	9	10.0	2	908	1816


RESUMO DO AÇO

AÇO	DIAM (mm)	C.TOTAL (m)	PESO + 0% (kg)
CA50	8.0	115.8	45.7
CA60	10.0	36.3	22.4
CA60	5.0	166.5	25.7
PESO TOTAL (kg)			
CA50		68.1	
CA60		25.7	

Volume de concreto (C-25) = 1.60 m³
Área de forma = 26.19 m²

Legenda

	Pilar que morre
	Pilar que passa
	Viga

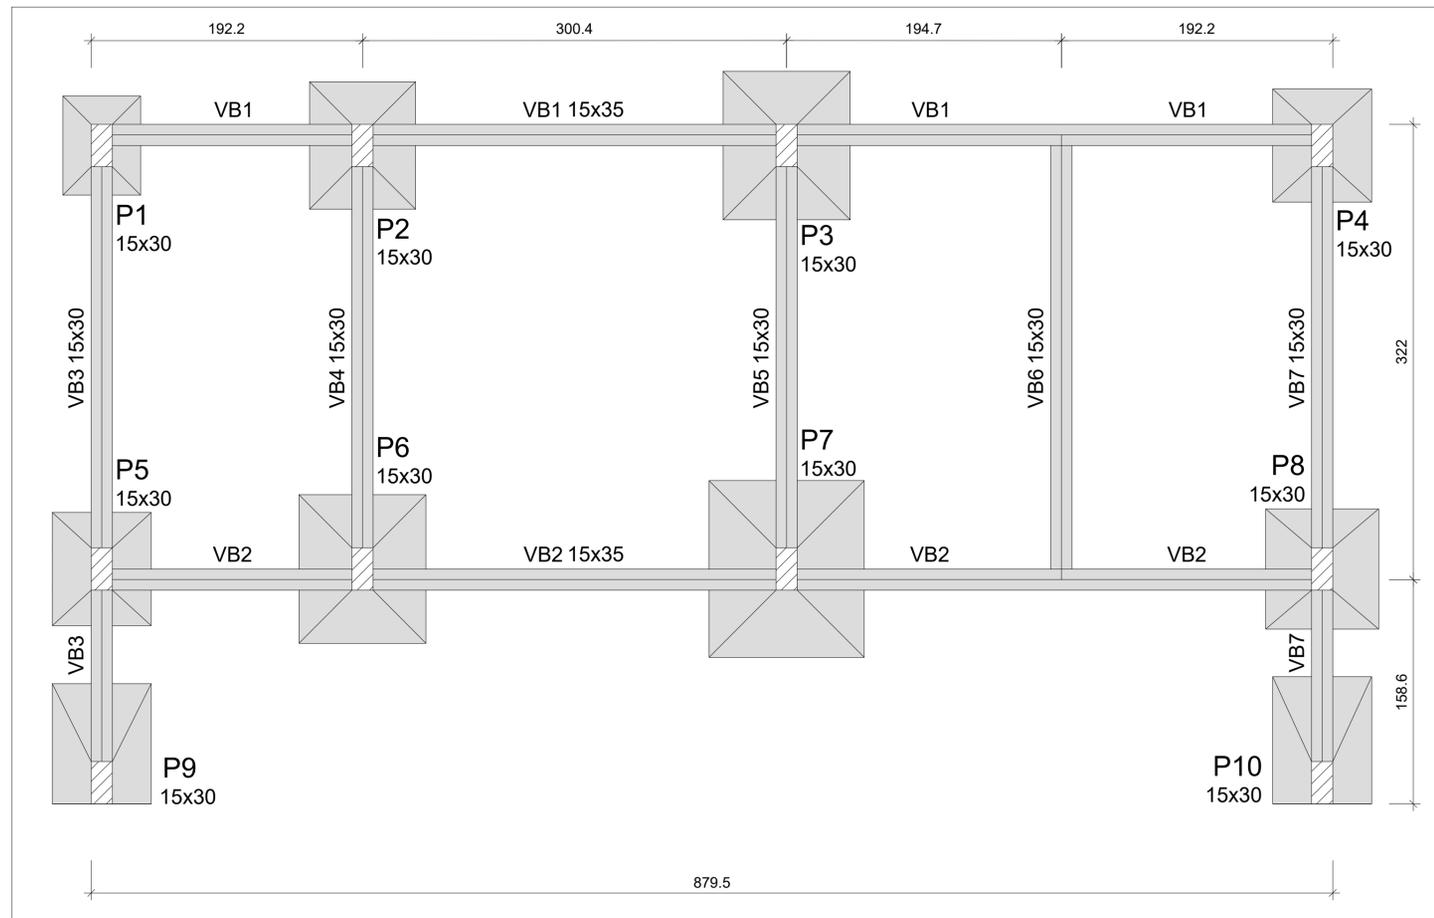

Forma Nível Caixa D'Água
escala 1:50

PROJETO ESTRUTURAL

PROJETO: REFORMA E AMPLIAÇÃO DA ESCOLA MANOEL GONÇALVES
MUNICÍPIO: CAJAZEIRAS - PB
ENDEREÇO: SÍTIO CATOLÉ - ZONA RURAL
PROPRIETÁRIO: PREFEITURA MUNICIPAL DE CAJAZEIRAS

RESPONSÁVEL	ASSINATURA	REVISÃO	DATA
PROPRIETÁRIO			
ENGENHEIRO			
PRANCHA	DESENHO	ESCALA	


03 / 09

- Forma nível baldrame
- Vigas baldrames

1/50
1/50



FONE: (83) 3612-7838 SÃO PESSOA-PB
(83) 3421-7838 PATOS-PB

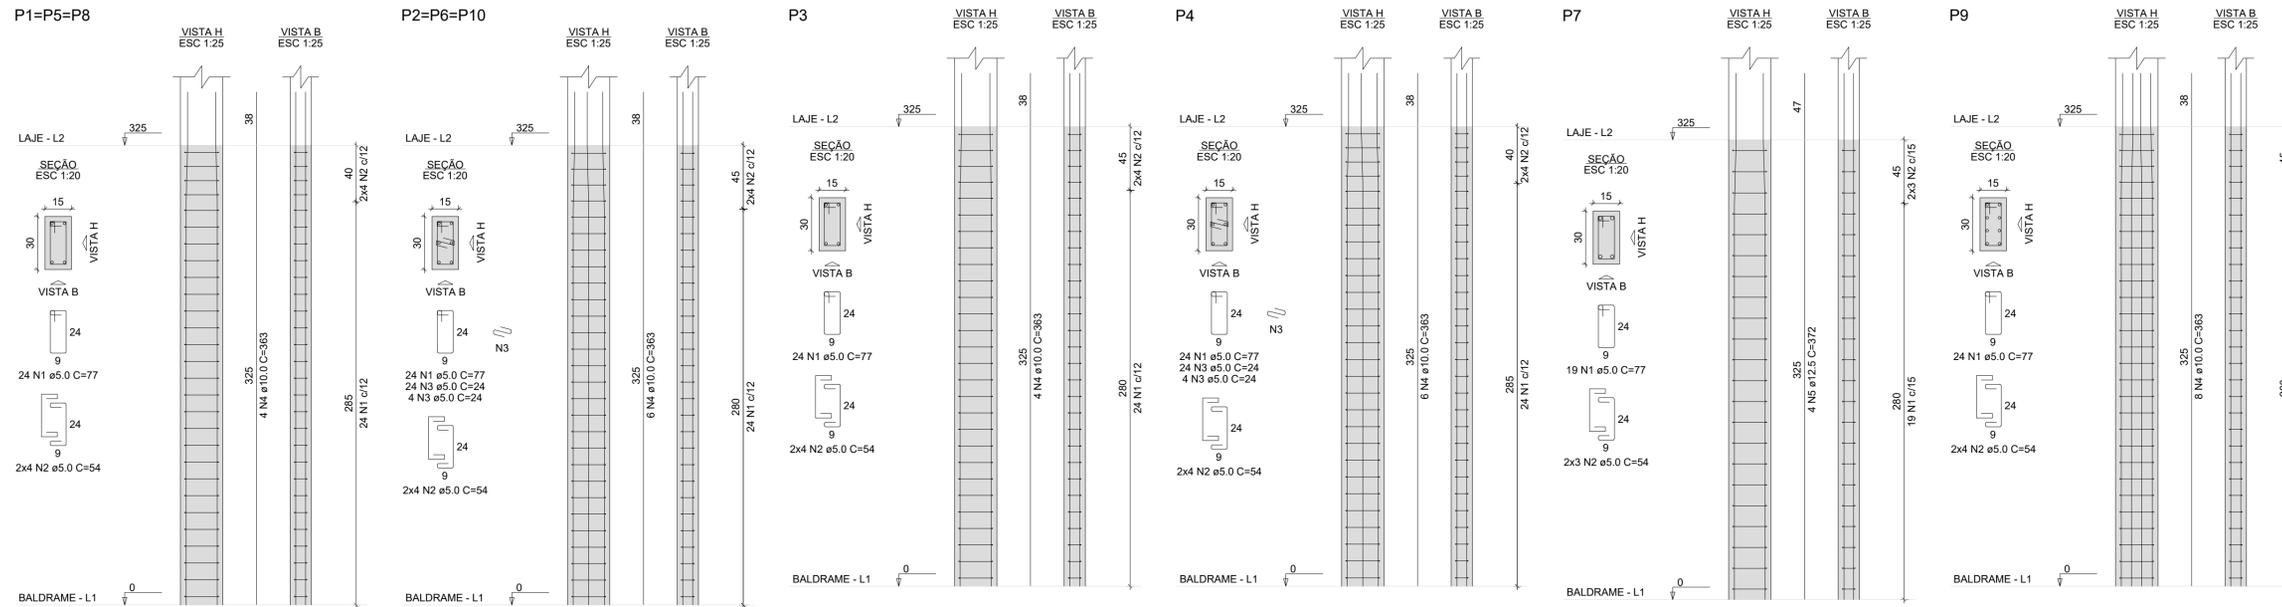

RELAÇÃO DO AÇO

AÇO	N	DIAM (mm)	QUANT	C.UNIT (cm)	C.TOTAL (cm)
CA60	1	5.0	235	77	18095
	2	5.0	78	54	4212
	3	5.0	112	24	2688
CA50	4	10.0	48	363	17424
	5	12.5	4	372	1488

RESUMO DO AÇO

AÇO	DIAM (mm)	C.TOTAL (m)	PESO + 0% (kg)
CA50	10.0	174.2	107.4
CA60	12.5	14.9	14.3
PESO TOTAL (kg)			
CA50		121.8	
CA60		38.5	

Volume de concreto (C-25) = 1.46 m³
 Área de forma = 29.25 m²

RELAÇÃO DO AÇO

AÇO	N	DIAM (mm)	QUANT	C.UNIT (cm)	C.TOTAL (cm)
CA60	1	5.0	78	77	6006
	2	5.0	36	54	1944
	3	5.0	36	24	864
CA50	4	10.0	42	127	5334

RESUMO DO AÇO

AÇO	DIAM (mm)	C.TOTAL (m)	PESO + 0% (kg)
CA50	10.0	53.3	32.9
CA60	5.0	88.1	13.6
PESO TOTAL (kg)			
CA50		32.9	
CA60		13.6	

Volume de concreto (C-25) = 0.47 m³
 Área de forma = 9.36 m²


RELAÇÃO DO AÇO

AÇO	N	DIAM (mm)	QUANT	C.UNIT (cm)	C.TOTAL (cm)
CA60	1	5.0	73	77	5621
	2	5.0	36	24	864
	3	5.0	30	54	1620
CA50	4	10.0	42	138	5796
	5	10.0	6	97	582
	6	12.5	4	97	388


RESUMO DO AÇO

AÇO	DIAM (mm)	C.TOTAL (m)	PESO + 0% (kg)
CA50	10.0	63.8	39.3
CA60	12.5	3.9	3.7
CA60	5.0	81	12.5
PESO TOTAL (kg)			
CA50		43.1	
CA60		12.5	

Volume de concreto (C-25) = 0.45 m³
 Área de forma = 9.00 m²

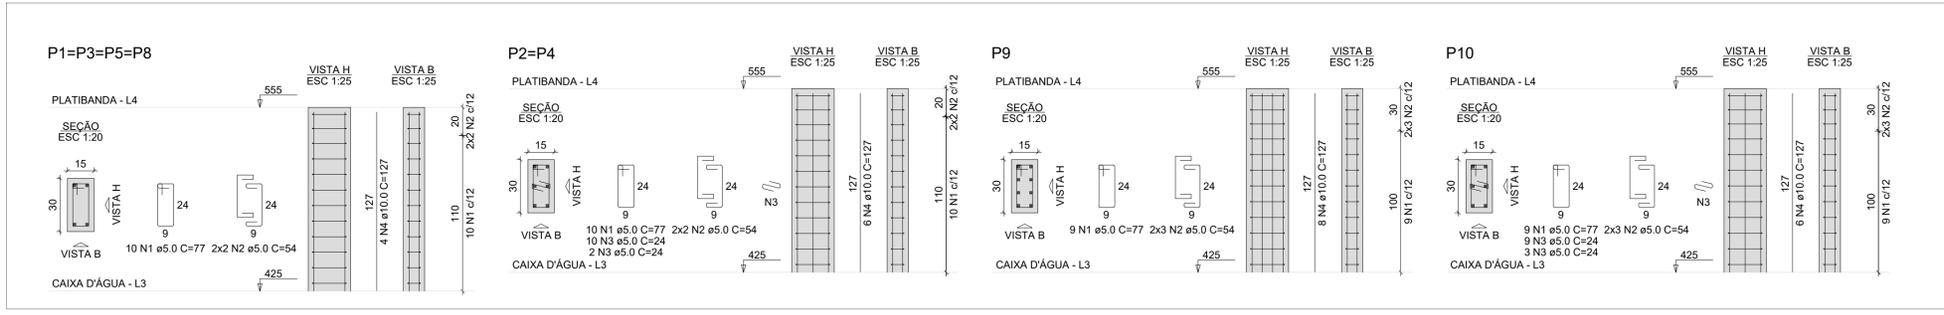

Pilares Nível caixa d'água - Platibanda

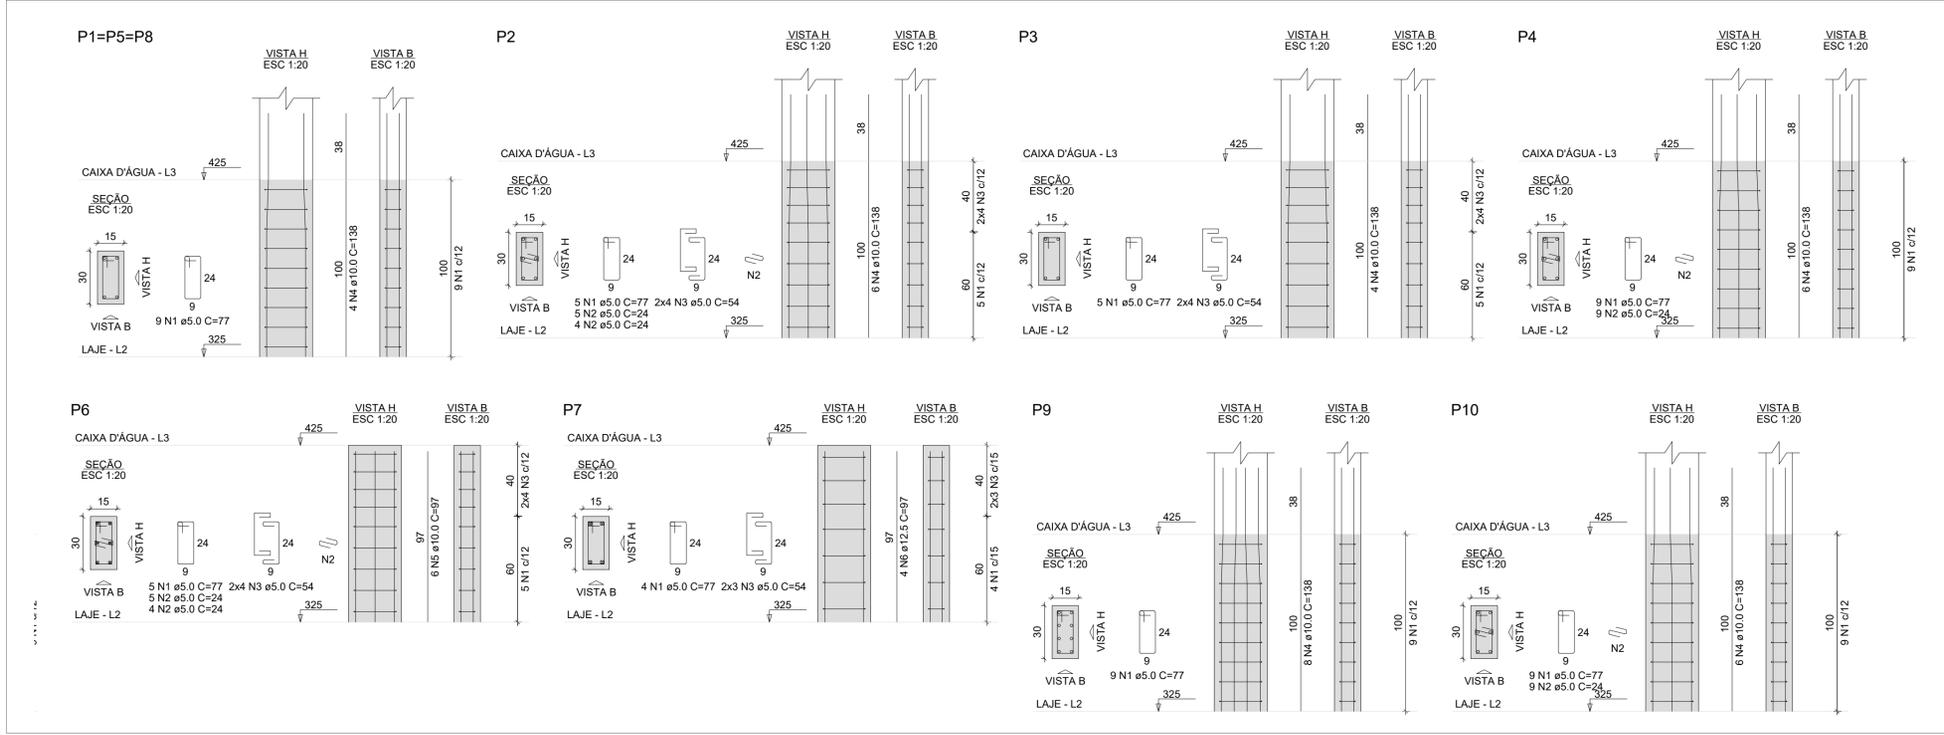

Pilares Nível laje - caixa d'água

PROJETO ESTRUTURAL


PROJETO: REFORMA E AMPLIAÇÃO DA ESCOLA MANOEL GONÇALVES
 MUNICÍPIO: CAJAZEIRAS - PB
 ENDEREÇO: SÍTIO CATOLÉ - ZONA RURAL
 PROPRIETÁRIO: PREFEITURA MUNICIPAL DE CAJAZEIRAS

RESPONSÁVEL	ASSINATURA	REVISÃO	DATA
PROPRIETÁRIO			
ENGENHEIRO			


PRANCHA	DESENHO	ESCALA
04 /09	- Pilares nível baldrame - Laje	1/50
	- Pilares caixa d'água - platibanda	1/50
	- Pilares laje - caixa d'água	1/50

ENEP
 ENGENHARIA E ARQUITETURA
 FONE: (83) 3412-7838 SÃO PESSOA - PB
 (83) 3412-7838 PATOS - PB


V101
ESC 1:50

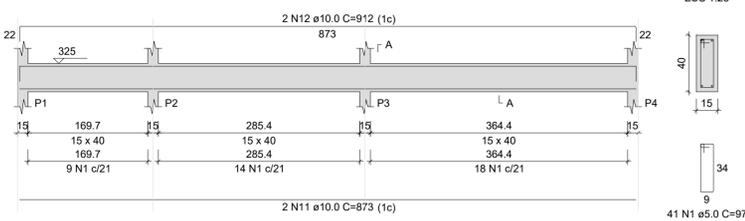


V102
ESC 1:50

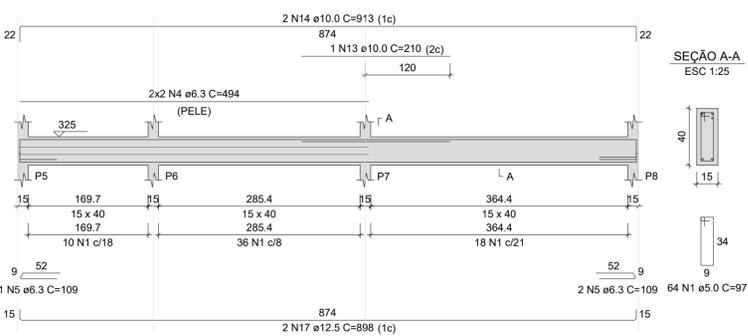


V103
ESC 1:50

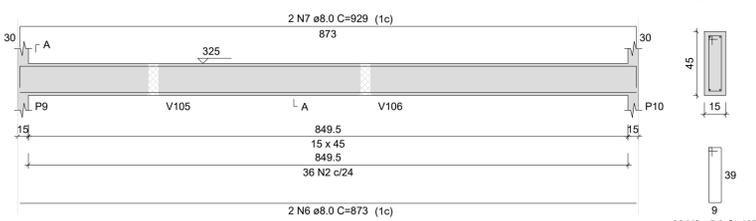


V104
ESC 1:50

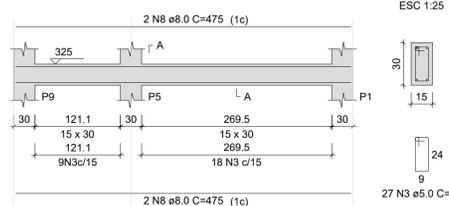


V105
ESC 1:50

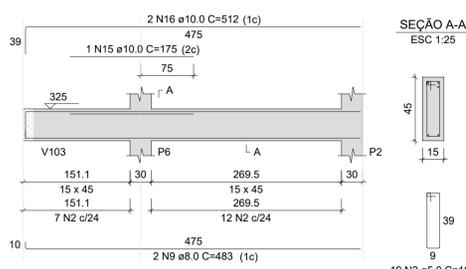

V106
ESC 1:50

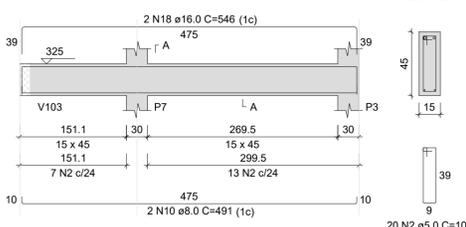

V107
ESC 1:50

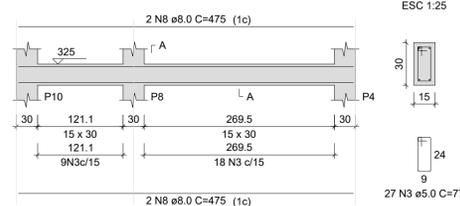

RELAÇÃO DO AÇO


AÇO	N	DIAM (mm)	QUANT	C.UNIT (cm)	C.TOTAL (cm)
CA60	1	5.0	105	97	10185
	2	5.0	75	107	8025
CA50	3	5.0	54	77	4158
	4	6.3	4	494	1976
	5	6.3	3	109	327
	6	8.0	2	873	1746
	7	8.0	2	929	1858
	8	8.0	8	475	3800
	9	8.0	2	483	966
	10	8.0	2	491	982
	11	10.0	2	873	1746
	12	10.0	2	912	1824
	13	10.0	1	210	210
	14	10.0	2	913	1826
	15	10.0	1	175	175
	16	10.0	2	512	1024
	17	12.5	2	898	1796
18	16.0	2	546	1092	

RESUMO DO AÇO

AÇO	DIAM (mm)	C.TOTAL (m)	PESO + 0% (kg)
CA50	6.3	23	5.6
	8.0	93.5	36.9
	10.0	68	42
	12.5	18	17.3
CA60	16.0	10.9	17.2
	5.0	223.7	34.5
PESO TOTAL (kg)			
CA50		119	
CA60		34.5	

Volume de concreto (C-25) = 2.48 m³
Área de forma = 33.45 m²

Legenda	
	Pilar que morre
	Pilar que passa
	Viga

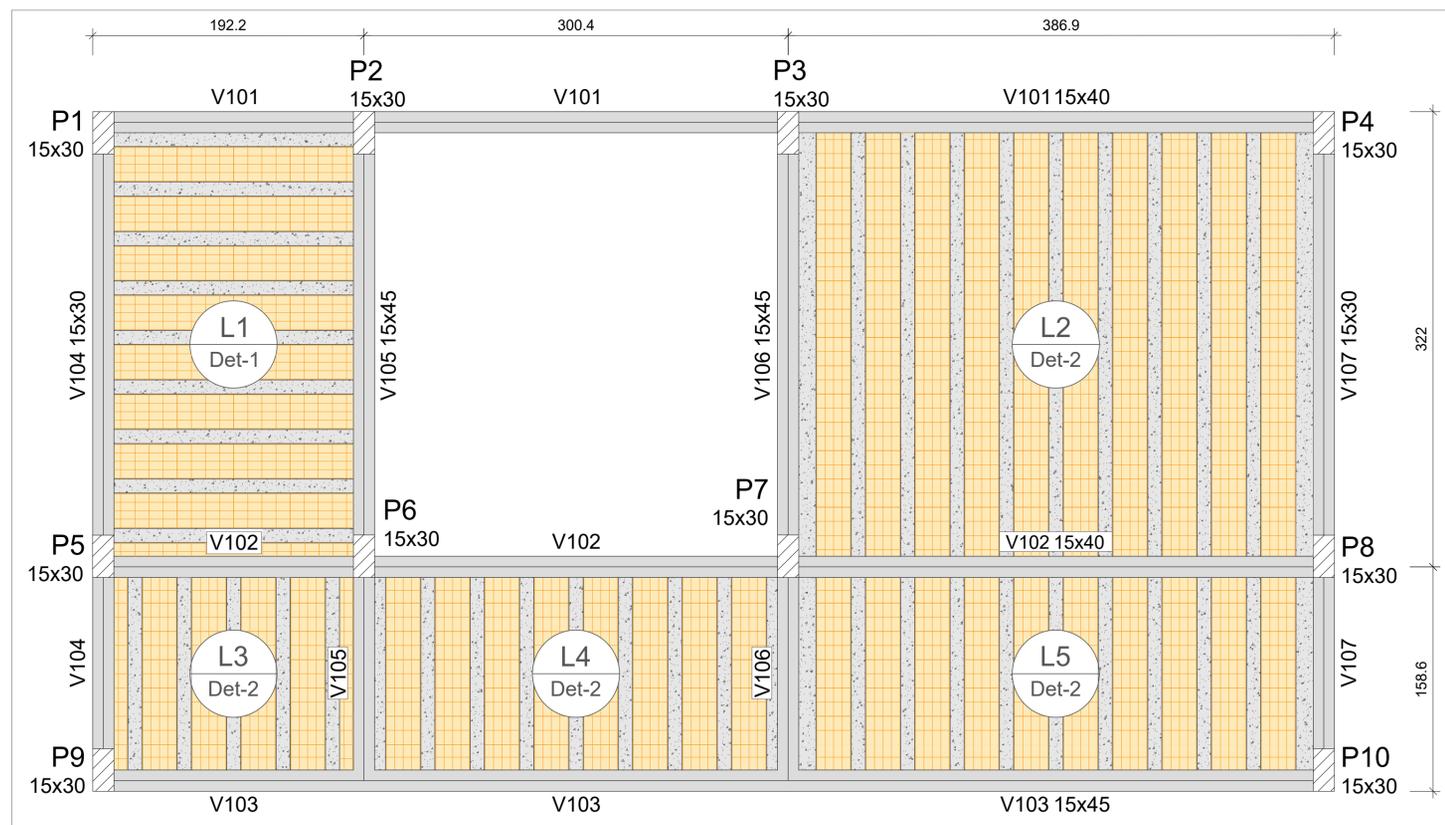


Forma Nível Laje
escala 1:50

PROJETO ESTRUTURAL			
PROJETO:	REFORMA E AMPLIAÇÃO DA ESCOLA MANOEL GONÇALVES		
MUNICÍPIO:	CAJAZEIRAS - PB		
ENDEREÇO:	SÍTIO CATOLÉ - ZONA RURAL		
PROPRIETÁRIO:	PREFEITURA MUNICIPAL DE CAJAZEIRAS		
RESPONSÁVEL	ASSINATURA	REVISÃO	DATA
PROPRIETÁRIO			
ENGENHEIRO			
PRANCHA	DESENHO	ESCALA	
05 /09	- Forma nível laje - Vigas nível laje	1/50 1/50	




FONE: (83) 3412-7838 SÃO PESSOA-PB
(83) 3412-7838 PATOS-PB


VT1a (8 unidades)
(L1)
ESC 1:50

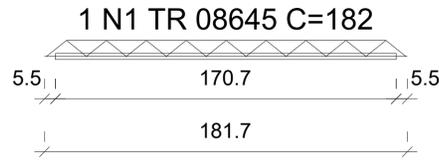


VT1b (11 unidades)
(L2)
ESC 1:50

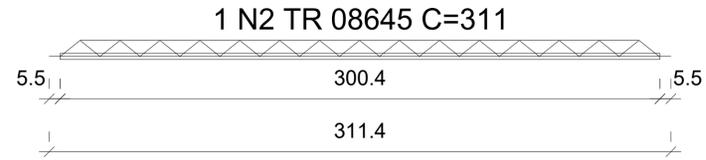


VT1c (5 unidades)
(L3)
ESC 1:50

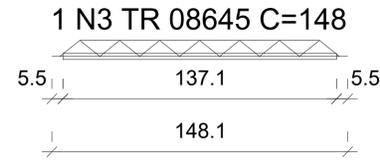

VT1d (7 unidades)
(L4)
ESC 1:50

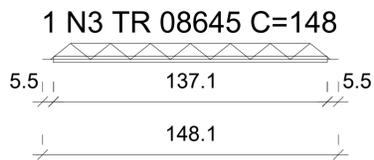

VT1e (11 unidades)
(L5)
ESC 1:50

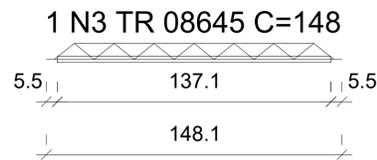

Armaduras de distribuição	
Armadura	Armadura de distribuição
N5	4 N1 ø5.0 c/20 C=185
N7	15 N2 ø5.0 c/20 C=102
N8	12 N3 ø5.0 c/20 C=277
N6	6 N4 ø5.0 c/20 C=300

RELAÇÃO DO AÇO
8xVT1a
7xVT1d

AÇO	N	DIAM (mm)	QUANT	C.UNIT (cm)	C.TOTAL (cm)
CA60	1	TR 08645	8	182	1456
	2	TR 08645	11	311	3421
	3	TR 08645	23	148	3404

RESUMO DO AÇO

AÇO	DIAM (mm)	C.TOTAL (m)	PESO + 0% (kg)
CA60	TR 08645	82.8	68.1
PESO TOTAL (kg)			
CA60	68.1		

Volume de concreto (C-30) = 0.00 m³
Área de forma = 0.00 m²

RELAÇÃO DO AÇO


Negativos Y

AÇO	N	DIAM (mm)	QUANT	C.UNIT (cm)	C.TOTAL (cm)
CA60	1	5.0	4	185	740
	2	5.0	15	102	1530
	3	5.0	12	277	3324
	4	5.0	6	300	1800
CA50	5	6.3	9	106	954
	6	6.3	15	144	2160
	7	8.0	6	301	1806
	8	8.0	14	223	3122

RESUMO DO AÇO

AÇO	DIAM (mm)	C.TOTAL (m)	PESO + 0% (kg)
CA50	6.3	31.1	7.6
	8.0	49.3	19.4
CA60	5.0	73.9	11.4
PESO TOTAL (kg)			
CA50	27.1		
CA60	11.4		

Volume de concreto (C-30) = 1.48 m³
Área de forma = 0.00 m²

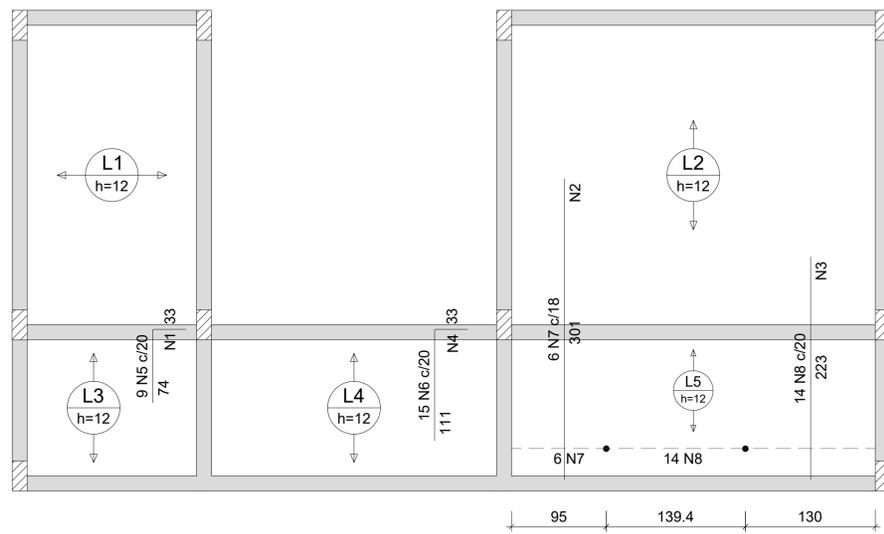

Armação negativa nível lajes (Eixo Y)
escala 1:50



Planta de vigotas pré-moldadas
escala 1:50

PROJETO ESTRUTURAL


PROJETO: REFORMA E AMPLIAÇÃO DA ESCOLA MANOEL GONÇALVES
MUNICÍPIO: CAJAZEIRAS - PB
ENDEREÇO: SÍTIO CATOLÉ - ZONA RURAL
PROPRIETÁRIO: PREFEITURA MUNICIPAL DE CAJAZEIRAS

RESPONSÁVEL	ASSINATURA	REVISÃO	DATA
PROPRIETÁRIO			
ENGENHEIRO			
PRANCHA	DESENHO	ESCALA	
06 /09	- Armação negativa lajes	1/50	
	- Planta de vigotas	1/50	
	- Vigotas pré-moldadas	1/50	
		1/x	
		1/x	




ENGENHARIA E ARQUITETURA
FONE: (83) 3512-7838 JOÃO PESSOA-PB
(83) 3421-7838 PATOS-PB

V201
ESC 1:50

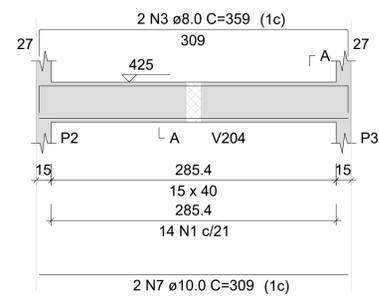


SEÇÃO A-A
ESC 1:25

V202
ESC 1:50

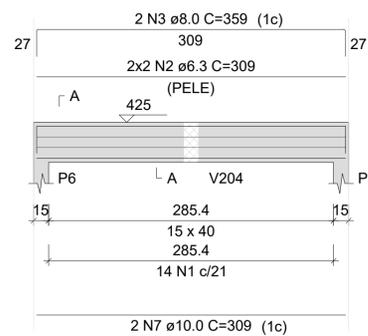


SEÇÃO A-A
ESC 1:25

V203
ESC 1:50

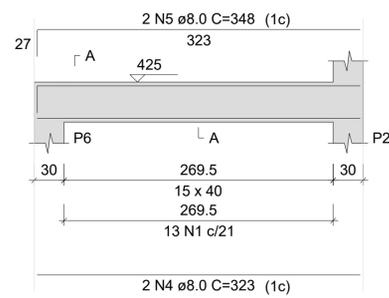


SEÇÃO A-A
ESC 1:25

V204
ESC 1:50

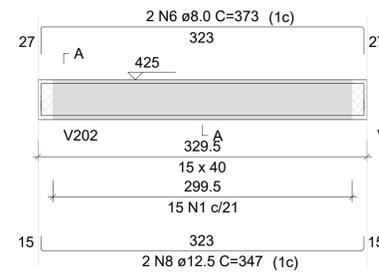

SEÇÃO A-A
ESC 1:25

V205
ESC 1:50

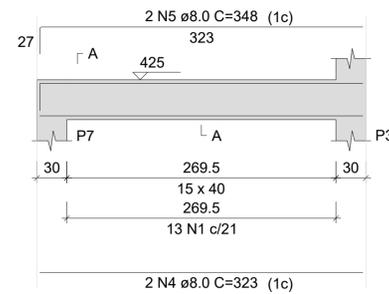

SEÇÃO A-A
ESC 1:25

RELAÇÃO DO AÇO

AÇO	N	DIAM (mm)	QUANT	C.UNIT (cm)	C.TOTAL (cm)
CA60	1	5.0	69	97	6693
CA50	2	6.3	4	309	1236
	3	8.0	4	359	1436
	4	8.0	4	323	1292
	5	8.0	4	348	1392
	6	8.0	2	373	746
	7	10.0	4	309	1236
	8	12.5	2	347	694


RESUMO DO AÇO

AÇO	DIAM (mm)	C.TOTAL (m)	PESO + 0% (kg)
CA50	6.3	12.4	3
	8.0	48.7	19.2
	10.0	12.4	7.6
	12.5	6.9	6.7
CA60	5.0	66.9	10.3
PESO TOTAL (kg)			
CA50	36.5		
CA60	10.3		

Volume de concreto (C-25) = 0.85 m³
Área de forma = 11.44 m²

Legenda

	Pilar que morre
	Pilar que passa
	Viga

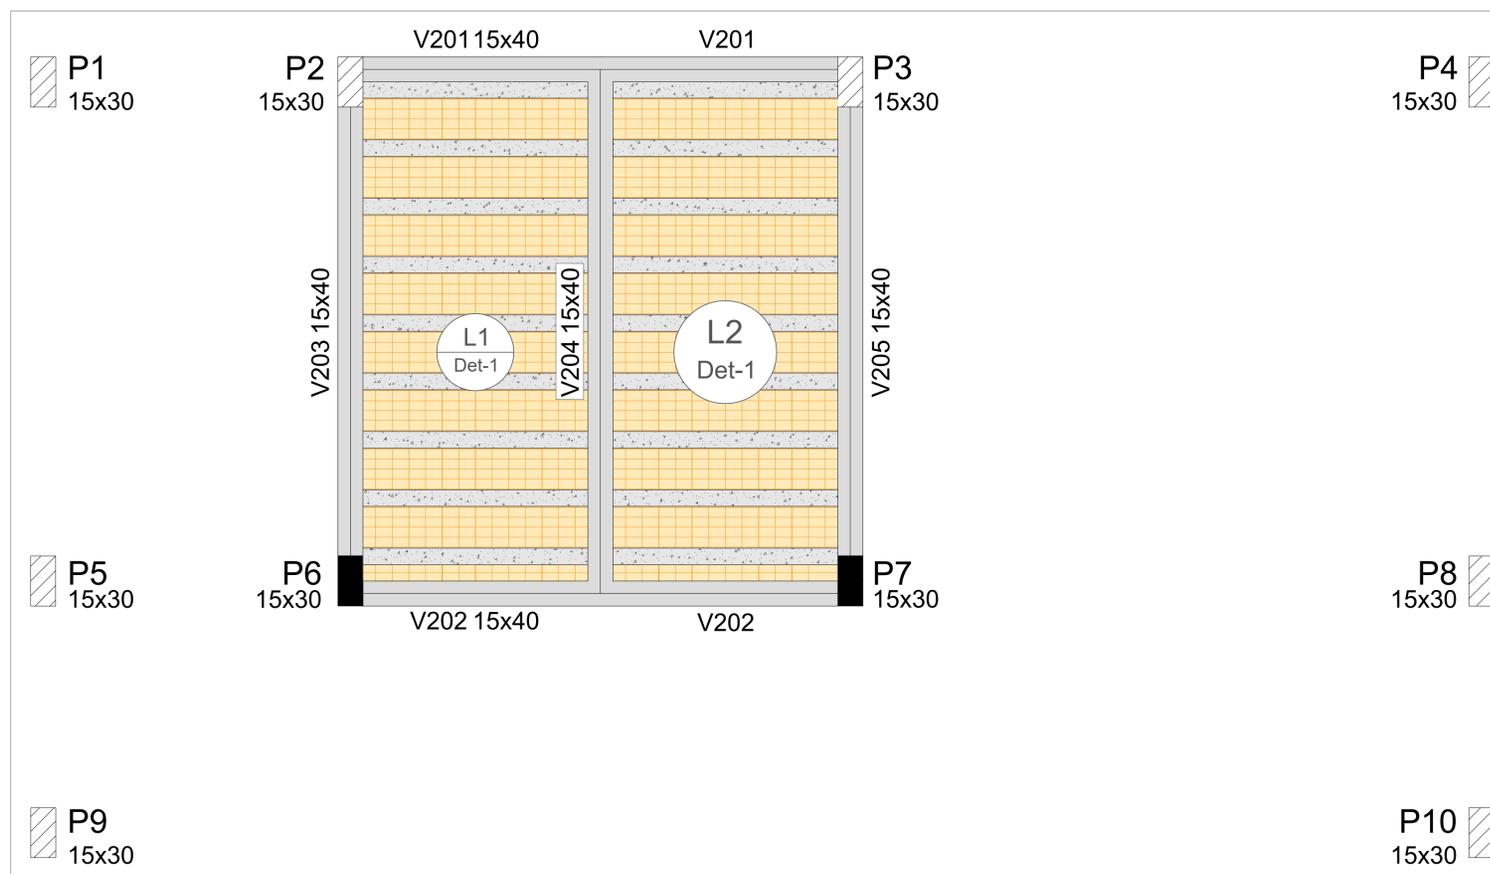

Forma Nível Caixa D'Água
escala 1:50

PROJETO ESTRUTURAL


PROJETO: REFORMA E AMPLIAÇÃO DA ESCOLA MANOEL GONÇALVES
MUNICÍPIO: CAJAZEIRAS - PB
ENDEREÇO: SÍTIO CATOLÉ - ZONA RURAL
PROPRIETÁRIO: PREFEITURA MUNICIPAL DE CAJAZEIRAS

RESPONSÁVEL	ASSINATURA	REVISÃO	DATA
PROPRIETÁRIO			
ENGENHEIRO			
PRANCHA	DESENHO	ESCALA	
07 /09	- Forma nível caixa d'água - Vigas nível caixa d'água	1/50 1/50	




FONE: (83) 3512-7838 JOÃO PESSOA-PB
(83) 3421-7838 PATOS-PB

VT2a (8 unidades)
(L1)
ESC 1:50

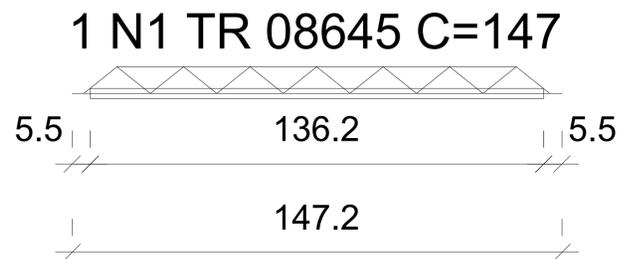

VT2b (8 unidades)
(L2)
ESC 1:50

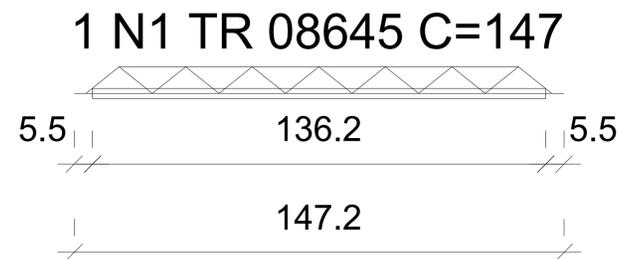

RELAÇÃO DO AÇO

Negativos X

AÇO	N	DIAM (mm)	QUANT	C.UNIT (cm)	C.TOTAL (cm)
CA60	1	5.0	4	314	1256
CA50	2	6.3	16	69	1104

RESUMO DO AÇO

AÇO	DIAM (mm)	C.TOTAL (m)	PESO + 0% (kg)
CA50	6.3	11	2.7
CA60	5.0	12.6	1.9
PESO TOTAL (kg)			
CA50		2.7	
CA60		1.9	

Volume de concreto (C-30) = 0.44 m³
Área de forma = 0.00 m²

RELAÇÃO DO AÇO

8xVT2a

8xVT2b

AÇO	N	DIAM (mm)	QUANT	C.UNIT (cm)	C.TOTAL (cm)
CA60	1	TR 08645	16	147	2352


RESUMO DO AÇO

AÇO	DIAM (mm)	C.TOTAL (m)	PESO + 0% (kg)
CA60	TR 08645	23.5	19.3
PESO TOTAL (kg)			
CA60		19.3	

Volume de concreto (C-30) = 0.00 m³
Área de forma = 0.00 m²


Armaduras de distribuição

Armadura	Armadura de distribuição
N2	4 N1 ø5.0 c/20 C=314

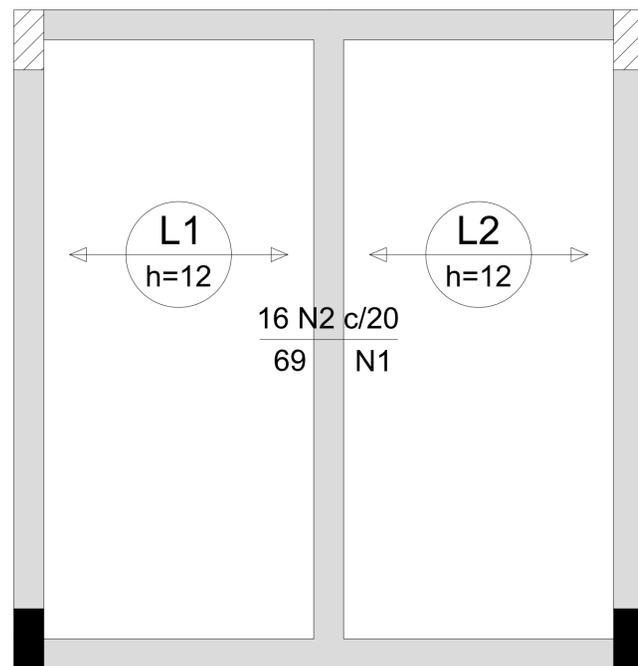

Armação negativa caixa d'água (Eixo X)

escala 1:50

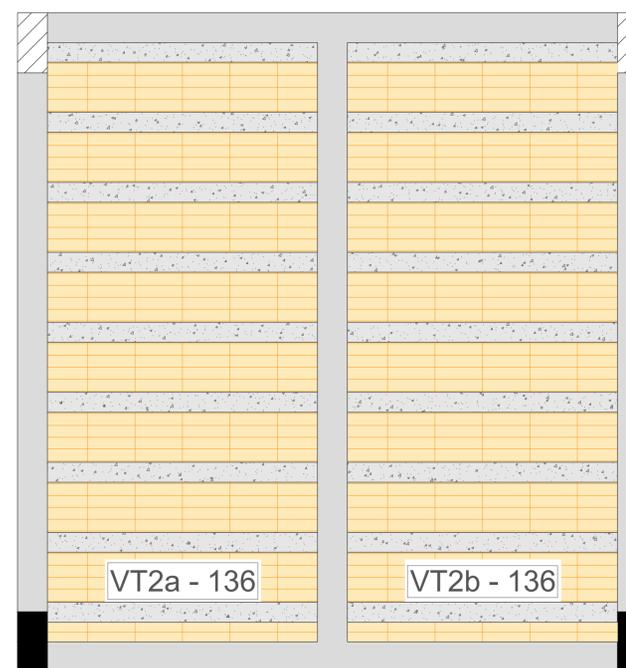

Planta de vigotas pré-moldadas

escala 1:50

PROJETO ESTRUTURAL

PROJETO: REFORMA E AMPLIAÇÃO DA ESCOLA MANOEL GONÇALVES
MUNICÍPIO: CAJAZEIRAS - PB
ENDEREÇO: SÍTIO CATOLÉ - ZONA RURAL
PROPRIETÁRIO: PREFEITURA MUNICIPAL DE CAJAZEIRAS

RESPONSÁVEL	ASSINATURA	REVISÃO	DATA
PROPRIETÁRIO			
ENGENHEIRO			


PRANCHA	DESENHO	ESCALA
08 /09	- Armação negativa laje caixa	1/50
	- Planta de vigotas	1/50
	- Vigotas pré-moldadas	1/50



FONE: (83) 3512-7838 JOÃO PESSOA-PB
(83) 3421-7838 PATOS-PB


V301

ESC 1:50

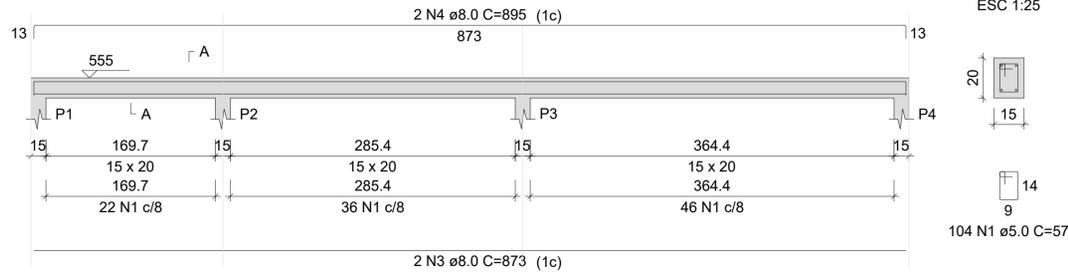


V303

ESC 1:50

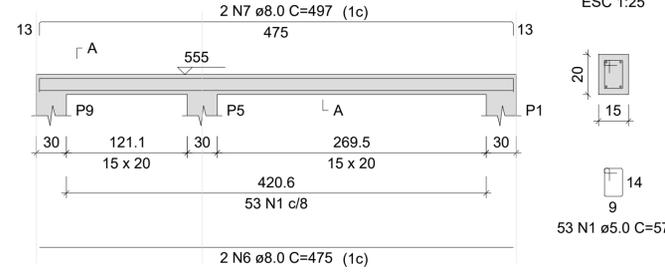


V302

ESC 1:50

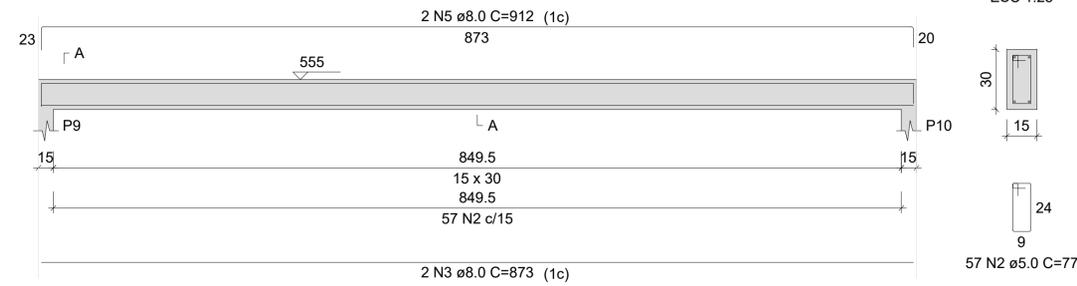

V304

ESC 1:50

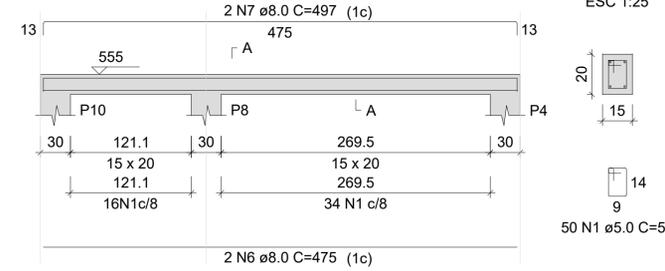

RELAÇÃO DO AÇO

AÇO	N	DIAM (mm)	QUANT	C.UNIT (cm)	C.TOTAL (cm)
CA60	1	5.0	207	57	11799
	2	5.0	57	77	4389
CA50	3	8.0	4	873	3492
	4	8.0	2	895	1790
	5	8.0	2	912	1824
	6	8.0	4	475	1900
	7	8.0	4	497	1988


RESUMO DO AÇO

AÇO	DIAM (mm)	C.TOTAL (m)	PESO + 0% (kg)
CA50	8.0	109.9	43.4
CA60	5.0	161.9	25
PESO TOTAL (kg)			
CA50	43.4		
CA60	25		

Volume de concreto (C-25) = 0.86 m³
Área de forma = 15.17 m²

Legenda

	Pilar que morre
	Pilar que passa
	Viga

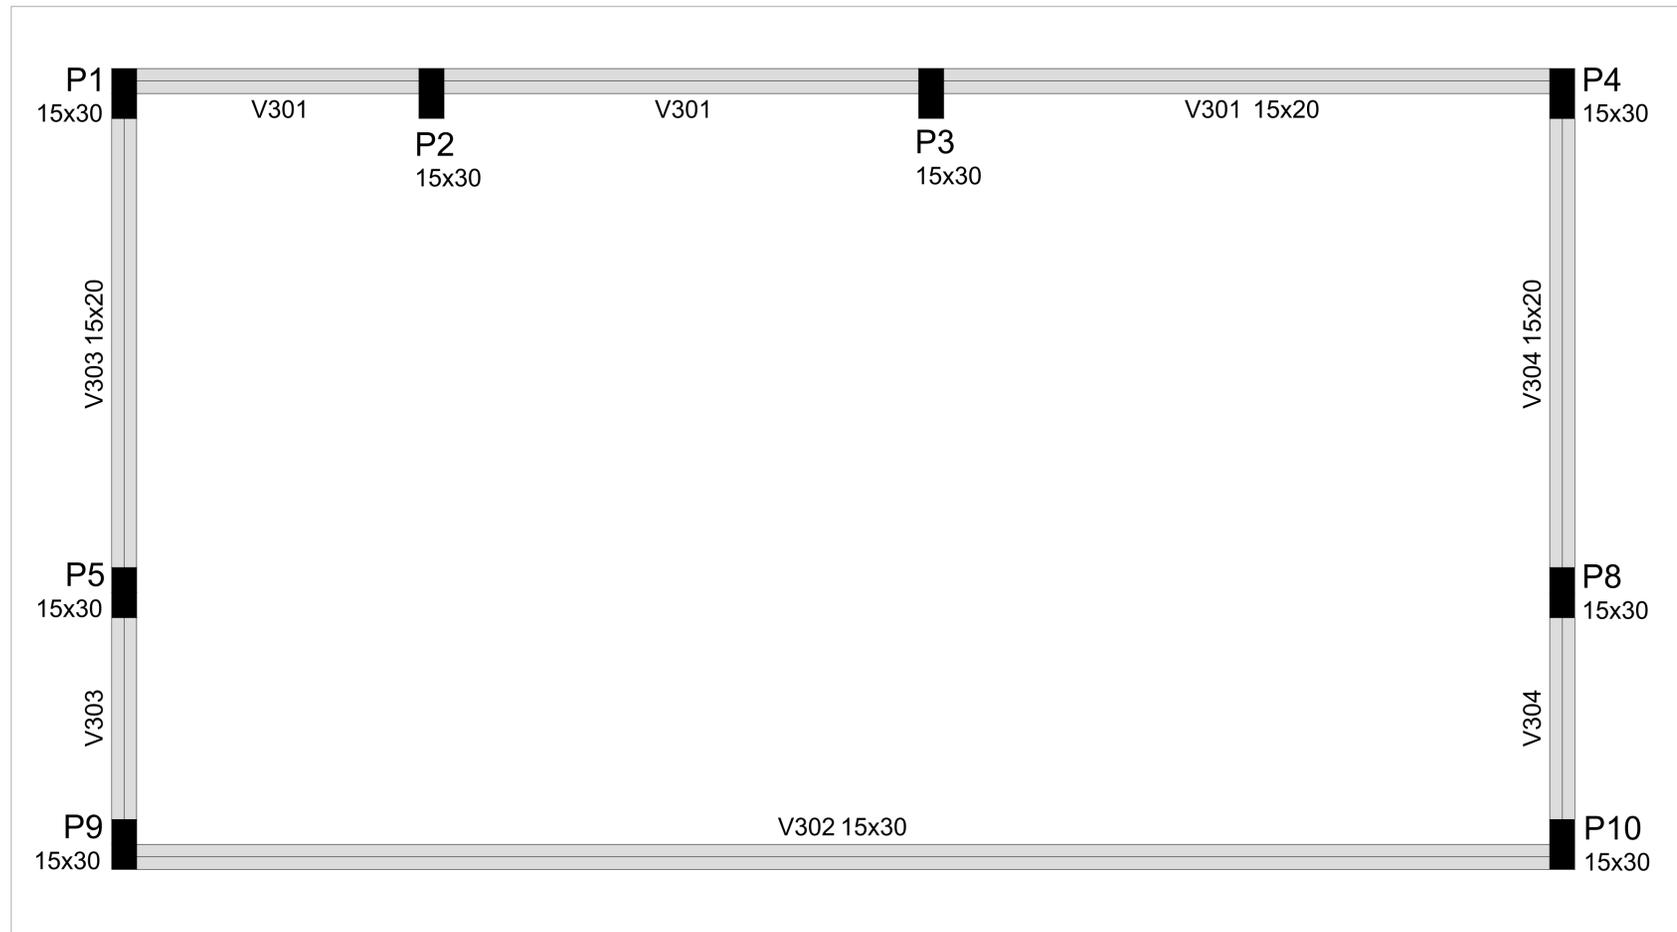


Forma Nível Platibanda
escala 1:50

PROJETO ESTRUTURAL

PROJETO: REFORMA E AMPLIAÇÃO DA ESCOLA MANOEL GONÇALVES
MUNICÍPIO: CAJAZEIRAS - PB
ENDEREÇO: SÍTIO CATOLÉ - ZONA RURAL
PROPRIETÁRIO: PREFEITURA MUNICIPAL DE CAJAZEIRAS

RESPONSÁVEL	ASSINATURA	REVISÃO	DATA
PROPRIETÁRIO			
ENGENHEIRO			
PRANCHA	DESENHO	ESCALA	
09 / 09	- Forma nível platibanda	1/50	 <small>ENGENHARIA E ARQUITETURA</small> <small>FONE: (83) 3512-7838 JOÃO PESSOA-PB</small> <small>(83) 3421-7838 PATOS-PB</small>
	- Vigas platibanda	1/50	

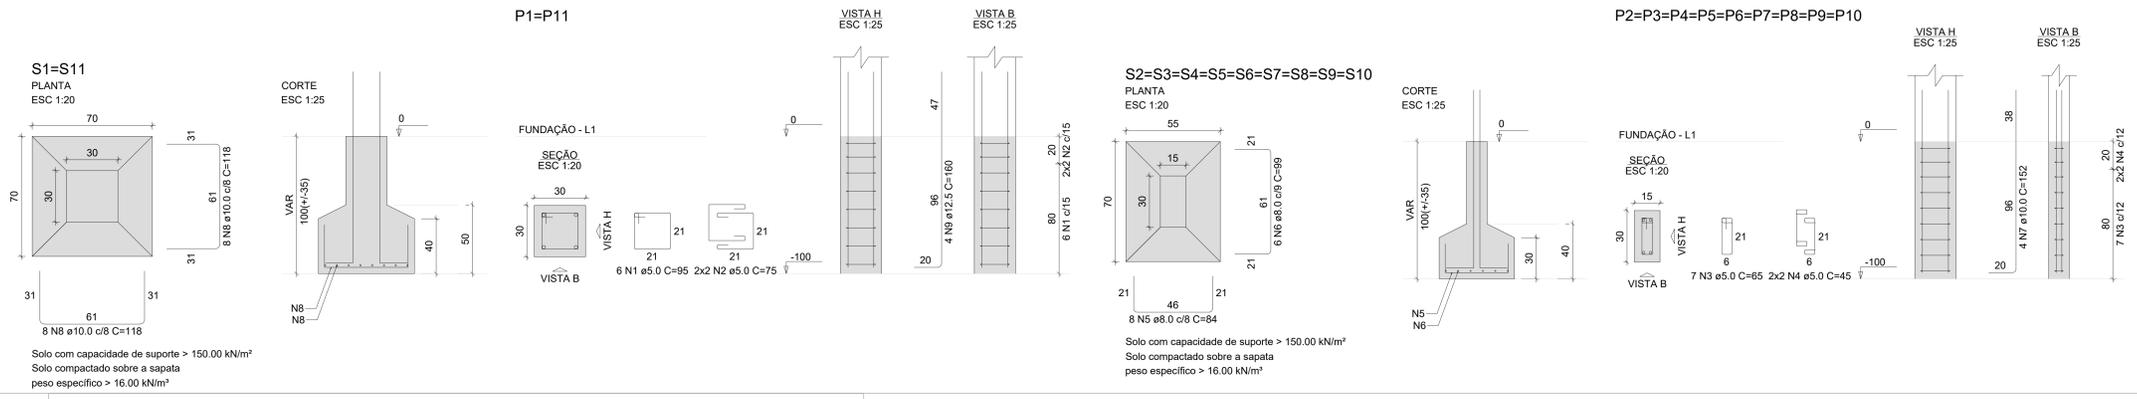

RELAÇÃO DO AÇO



2xP1	9xP2	2xS1			
AÇO	N	DIAM (mm)	QUANT	C.UNIT (cm)	C.TOTAL (cm)
CA60	1	5.0	12	95	1140
	2	5.0	8	75	600
	3	5.0	63	65	4095
CA50	4	5.0	36	45	1620
	5	8.0	72	64	6948
	6	8.0	54	99	5346
	7	10.0	36	152	5472
	8	10.0	32	118	3776
	9	12.5	8	160	1280

RESUMO DO AÇO

AÇO	DIAM (mm)	C.TOTAL (m)	PESO + 0% (kg)
CA50	8.0	113.9	45
	10.0	92.5	37
CA60	5.0	74.5	11.5

PESO TOTAL (kg)
CA50 114.3
CA60 11.5

Volume de concreto (C-25) = 1.99 m³
Área de forma = 15.05 m²

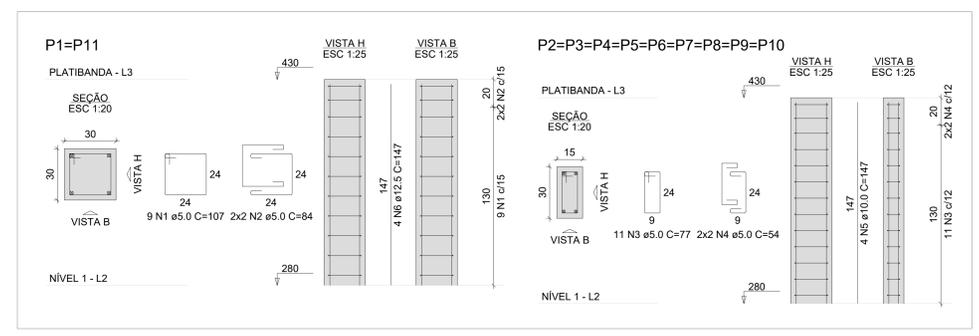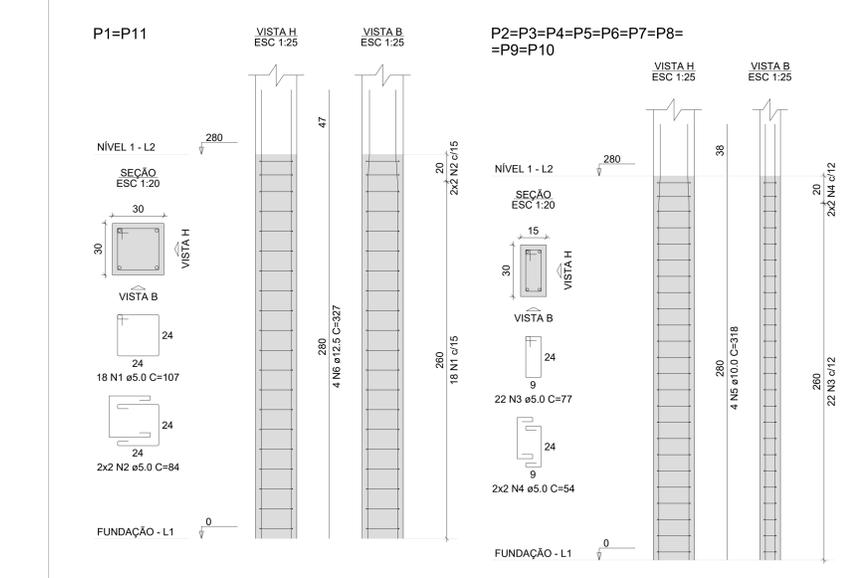

RELAÇÃO DO AÇO

2xP1	9xP2				
AÇO	N	DIAM (mm)	QUANT	C.UNIT (cm)	C.TOTAL (cm)
CA60	1	5.0	36	107	3852
	2	5.0	8	84	672
	3	5.0	198	77	15246
CA50	4	5.0	36	54	1944
	5	10.0	36	318	11448
	6	12.5	8	327	2616

RESUMO DO AÇO

AÇO	DIAM (mm)	C.TOTAL (m)	PESO + 0% (kg)
CA50	10.0	114.5	70.6
	12.5	26.2	25.2
CA60	5.0	217.1	33.5

PESO TOTAL (kg)
CA50 95.8
CA60 33.5

Volume de concreto (C-25) = 1.64 m³
Área de forma = 29.40 m²

RELAÇÃO DO AÇO


2xP1	9xP2				
AÇO	N	DIAM (mm)	QUANT	C.UNIT (cm)	C.TOTAL (cm)
CA60	1	5.0	18	107	1926
	2	5.0	8	84	672
	3	5.0	99	77	7623
CA50	4	5.0	36	54	1944
	5	10.0	36	147	5292
	6	12.5	8	147	1176

RESUMO DO AÇO

AÇO	DIAM (mm)	C.TOTAL (m)	PESO + 0% (kg)
CA50	10.0	52.9	32.6
	12.5	11.8	11.3
CA60	5.0	121.7	18.8

PESO TOTAL (kg)
CA50 44
CA60 18.8

Volume de concreto (C-25) = 0.88 m³
Área de forma = 15.75 m²

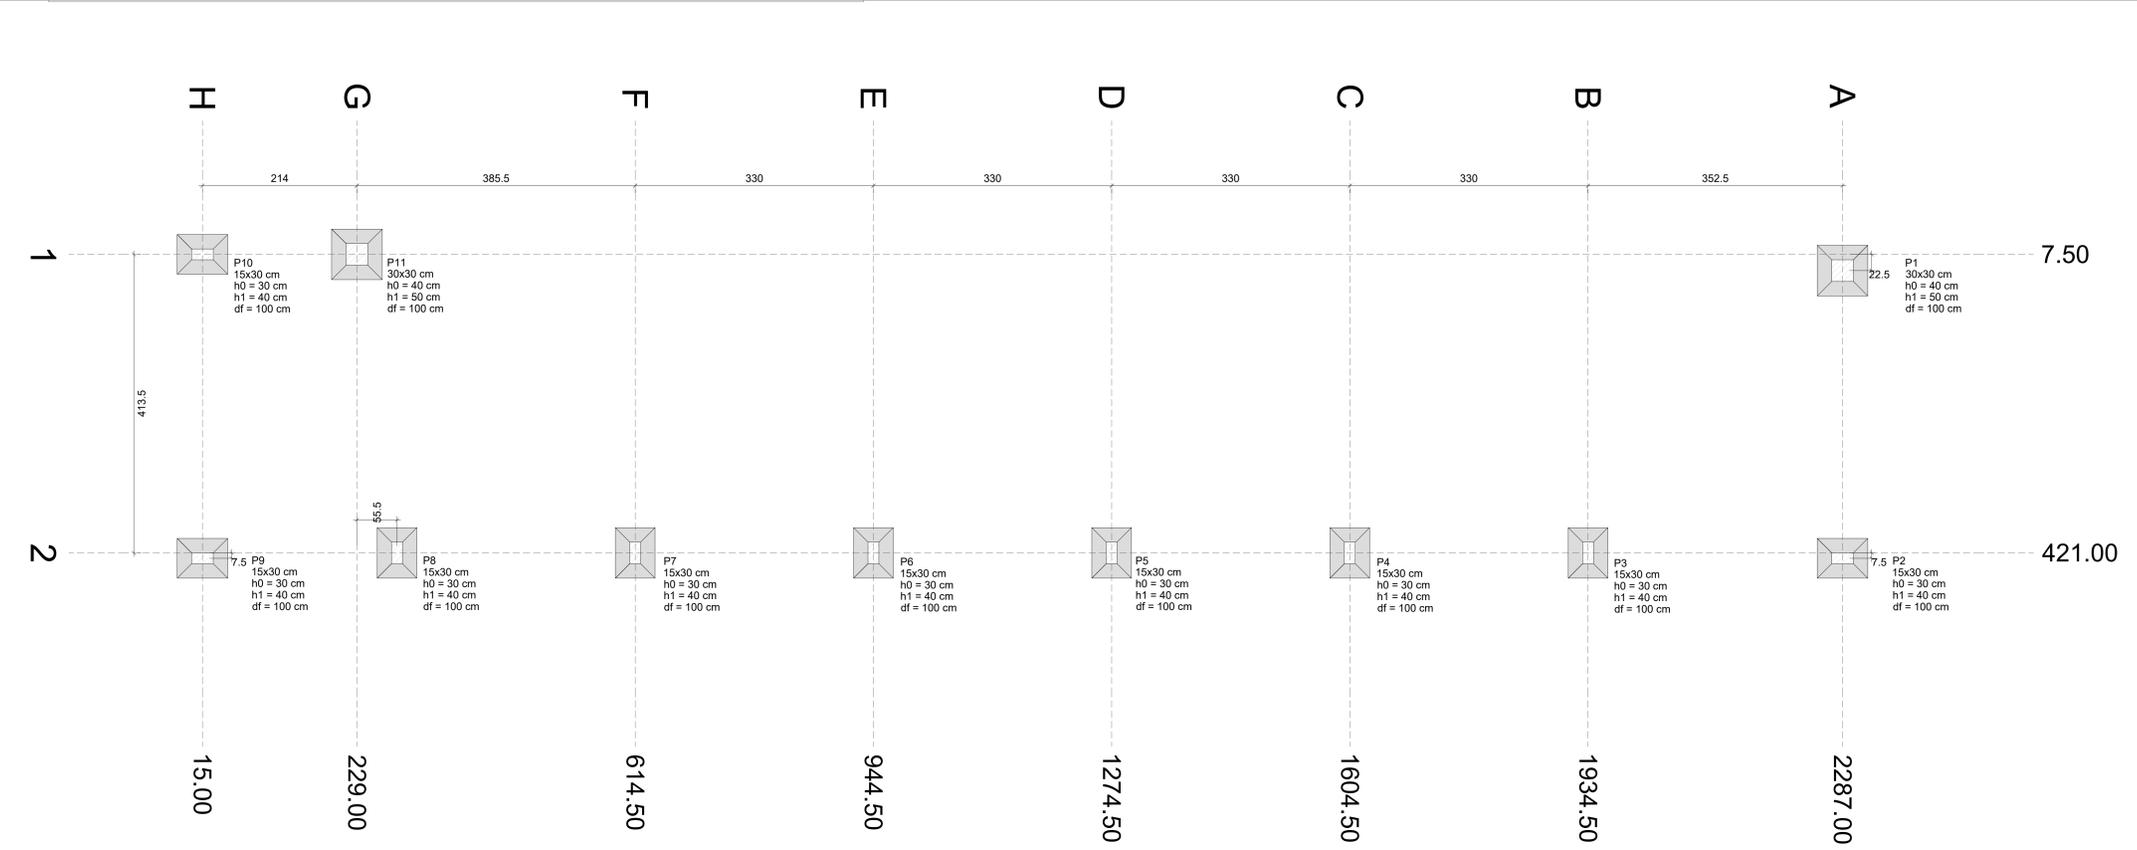

Planta de locação
escala 1:50

PROJETO ESTRUTURAL

PROJETO: REFORMA E AMPLIAÇÃO DA ESCOLA MANOEL GONÇALVES
MUNICÍPIO: CAJAZEIRAS - PB
ENDEREÇO: SÍTIO CATOLÉ - ZONA RURAL
PROPRIETÁRIO: PREFEITURA MUNICIPAL DE CAJAZEIRAS





RESPONSÁVEL	ASSINATURA	REVISÃO	DATA
PROPRIETÁRIO			
ENGENHEIRO			

PRANCHA: DESENHO
- Planta de locação
- Fundações
- Pilares

ESCALA:
1/50
1/50
1/50

01 / 02

ENEP
ENGENHARIA E ARQUITETURA
FONE: (83) 3513-7838 e (83) 3513-7838 FAX: (83) 3513-7838

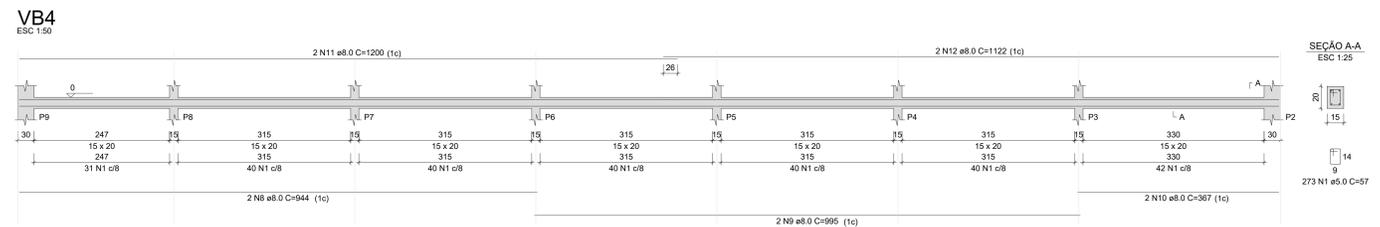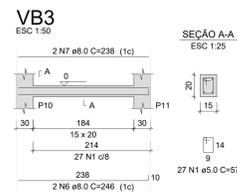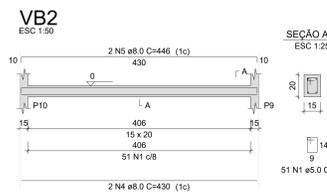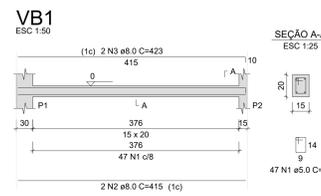





RELAÇÃO DO AÇO

AÇO	N	DIAM (mm)	QUANT	C.UNIT (cm)	C.TOTAL (cm)
CA60	1	5.0	398	57	22688
CA50	2	8.0	2	415	830
	3	8.0	2	423	846
	4	8.0	2	430	860
	5	8.0	2	446	892
	6	8.0	2	246	492
	7	8.0	2	251	502
	8	8.0	2	944	1888
	9	8.0	2	955	1910
	10	8.0	2	367	734
	11	8.0	2	1200	2400
	12	8.0	2	1122	2244

RESUMO DO AÇO

AÇO	DIAM (mm)	C.TOTAL (m)	PESO + 0% (kg)
CA50	8.0	136.5	53.9
CA60	5.0	226.9	35
PESO TOTAL (kg)			
CA50			53.9
CA60			35

Volume de concreto (C-25) = 0.94 m³
Área de forma = 17.15 m²

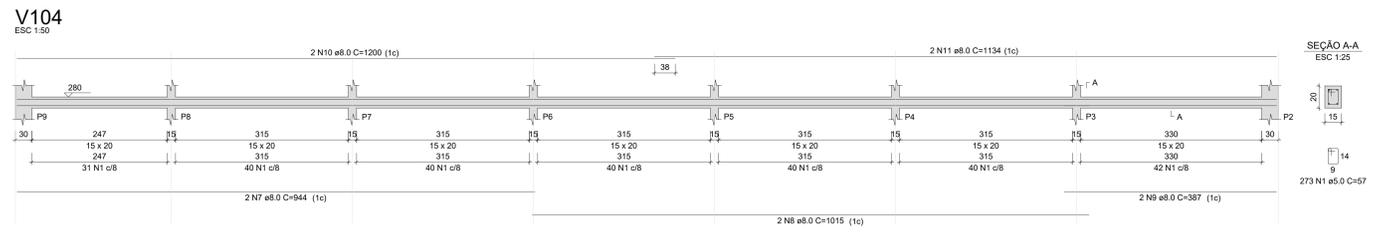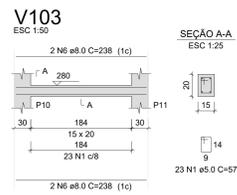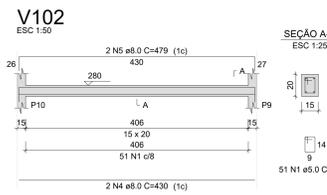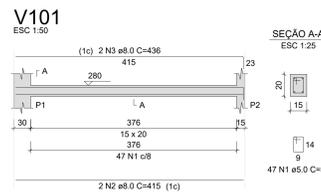





RELAÇÃO DO AÇO

AÇO	N	DIAM (mm)	QUANT	C.UNIT (cm)	C.TOTAL (cm)
CA60	1	5.0	394	57	22458
CA50	2	8.0	2	415	830
	3	8.0	2	436	872
	4	8.0	2	430	860
	5	8.0	2	479	958
	6	8.0	4	238	952
	7	8.0	2	944	1888
	8	8.0	2	1015	2030
	9	8.0	2	387	774
	10	8.0	2	1200	2400
	11	8.0	2	1134	2268

RESUMO DO AÇO

AÇO	DIAM (mm)	C.TOTAL (m)	PESO + 0% (kg)
CA50	8.0	138.3	54.6
CA60	5.0	224.6	34.6
PESO TOTAL (kg)			
CA50			54.6
CA60			34.6

Volume de concreto (C-25) = 0.94 m³
Área de forma = 17.15 m²

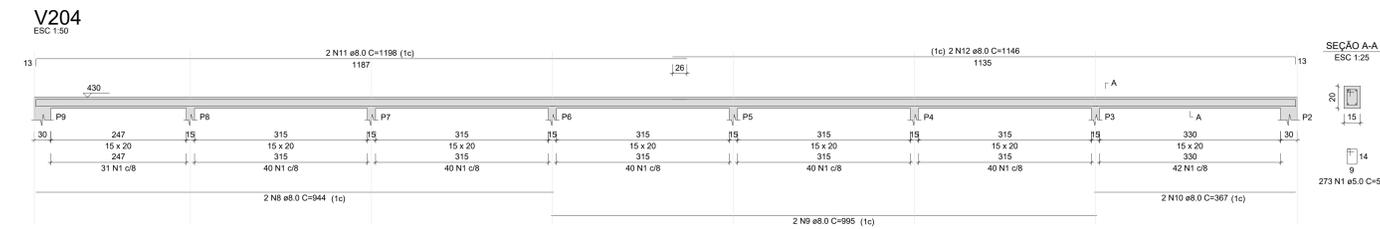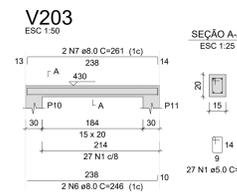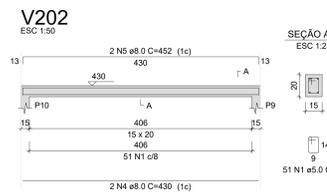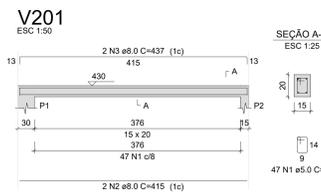





RELAÇÃO DO AÇO

AÇO	N	DIAM (mm)	QUANT	C.UNIT (cm)	C.TOTAL (cm)
CA60	1	5.0	398	57	22688
CA50	2	8.0	2	415	830
	3	8.0	2	437	874
	4	8.0	2	430	860
	5	8.0	2	452	904
	6	8.0	2	246	492
	7	8.0	2	251	502
	8	8.0	2	944	1888
	9	8.0	2	955	1910
	10	8.0	2	367	734
	11	8.0	2	1198	2396
	12	8.0	2	1146	2292

RESUMO DO AÇO

AÇO	DIAM (mm)	C.TOTAL (m)	PESO + 0% (kg)
CA50	8.0	137.8	54.4
CA60	5.0	226.9	35
PESO TOTAL (kg)			
CA50			54.4
CA60			35

Volume de concreto (C-25) = 0.94 m³
Área de forma = 17.15 m²

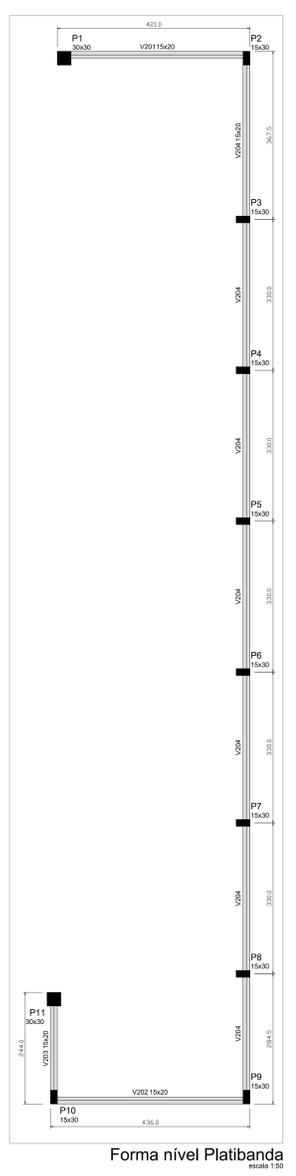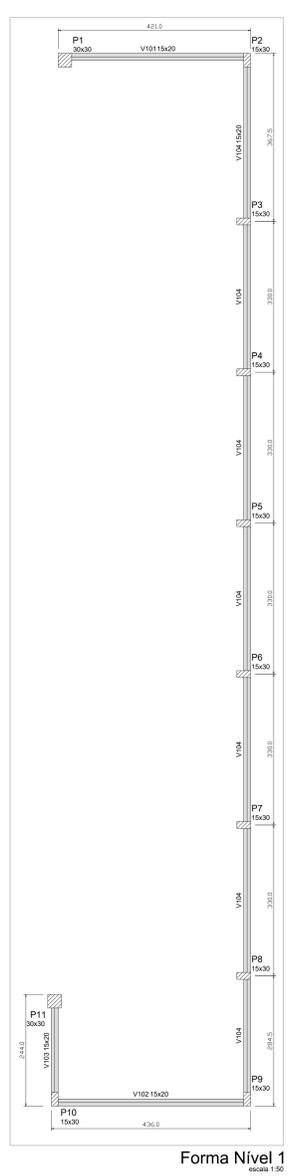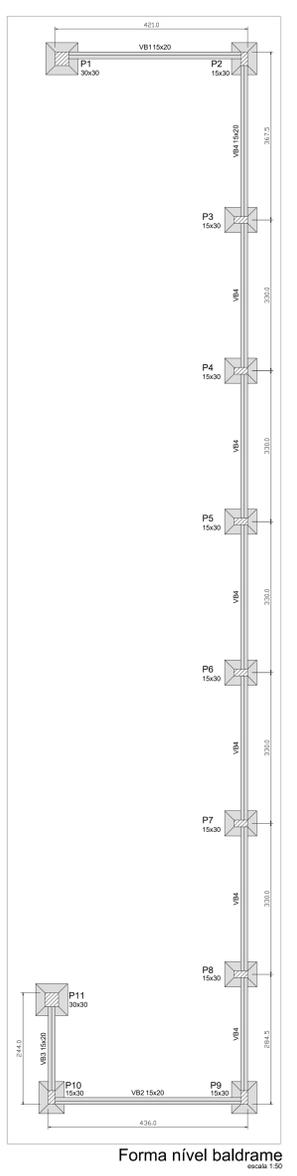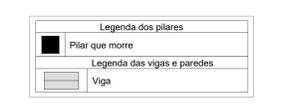

PROJETO ESTRUTURAL

PROJETO: REFORMA E AMPLIAÇÃO DA ESCOLA MANOEL GONÇALVES
MUNICÍPIO: CAJAZEIRAS - PB
ENDEREÇO: SÍTIO CATOLÉ - ZONA RURAL
PROPRIETÁRIO: PREFEITURA MUNICIPAL DE CAJAZEIRAS

RESPONSÁVEL	ASSINATURA	REVISÃO	DATA
PROPRIETÁRIO			
ENGENHEIRO			

PRANCHA: DESENHO ESCALA:


- Planta de forma 1/50
- Vigas baldramas 1/50
- Vigas nível 1 1/50
- Vigas platibanda 1/50

ENGENHARIA E ARQUITETURA

FOFONE (83) 3413-7838 e (83) 3413-7838 FAX (83) 3413-7838

02
/02

Lista de materiais - Pavimento	
Elétrica	
Acessórios p/ eletrodutos	
Caixa PVC 4x2"	107 pz
Caixa PVC octogonal 3x3"	111 pz
Cabo Unipolar (cobre)	
Isol.PVC-450/750V (ref. Pirastic Ecoplus BWF Flexível)	
1.5 mm² - Amarelo	450.5 m
1.5 mm² - Azul claro	255.21 m
1.5 mm² - Branco	110.11 m
1.5 mm² - Preto	104.5 m
1.5 mm² - Verde-amarelo	15.2 m
16 mm² - Azul claro	25.86 m
16 mm² - Branco	25.86 m
16 mm² - Preto	25.86 m
16 mm² - Verde-amarelo	25.86 m
16 mm² - Vermelho	25.86 m
2.5 mm² - Azul claro	601.14 m
2.5 mm² - Branco	395.17 m
2.5 mm² - Preto	83.73 m
2.5 mm² - Verde-amarelo	445.05 m
2.5 mm² - Vermelho	122.23 m
25 mm² - Azul claro	0.4 m
25 mm² - Branco	0.4 m
25 mm² - Preto	0.4 m
25 mm² - Vermelho	0.4 m
4 mm² - Azul claro	32.25 m
4 mm² - Verde-amarelo	32.25 m
4 mm² - Vermelho	32.25 m
6 mm² - Azul claro	10.91 m
6 mm² - Branco	10.91 m
6 mm² - Preto	10.91 m
6 mm² - Verde-amarelo	10.91 m
6 mm² - Vermelho	10.91 m
Caixa de passagem - embutir	
Alvenaria 300x300x300mm	3 pz
Tampa 300x300x50mm	3 pz
Dispositivo Elétrico - embutido	
Placa 2x4"	
Interruptor paralelo - 1 tecla	4 pz
Interruptor simples - 1 tecla	13 pz
Interruptor simples - 2 teclas	1 pz
Interruptor simples - 3 teclas	8 pz
Placa c/ furo	15 pz
Placa p/ 1 função	62 pz
Placa p/ 2 funções	4 pz
S/ placa	
Interruptor 1 tecla simples e tomada hexagonal (NBR14136)	4 pz
Tomada hexagonal (NBR 14136) 2P+T 10A	62 pz
Dispositivo de Proteção	
Disjuntor Tripolar Termomagnético - norma DIN (Curva C) 32 A - 3 kA	1 pz
70 A - 3 kA	1 pz
Disjuntor Unipolar Termomagnético - norma DIN (Curva C) 10 A - 3 kA	22 pz
16 A - 3 kA	1 pz
Eletroduto PVC flexível	
Eletroduto leve 3/4"	607.15 m
3/8"	0.1 m
Eletroduto pesado 1.1/4"	37.16 m
Luminária e acessórios	
Luminária tubular LED	
Luminária tubular LED 48W	64 pz
Luminária tubular LED 24W	47 pz
Material p/ entrada serviço	
Armação secundária	
Padrão energia	1 pz
Caixa inspeção de aterramento	
caixa de PVC	1 pz
Haste de aterramento aço/cobre D=15mm, comprimento 2.4m	1 pz
Isolador roldana 76x79mm	4 pz
Poste auxiliar	
Padrão energia	1 pz
Tubo aço galv. vara 6.0m	
3"	2 pz
Quadro distrib. chapa pintada - embutir	
Barr. inf., disj geral, compacto - UL (Ref. Morator)	
Cap. 24 disj. unip. - In barr. 100 A	2 pz

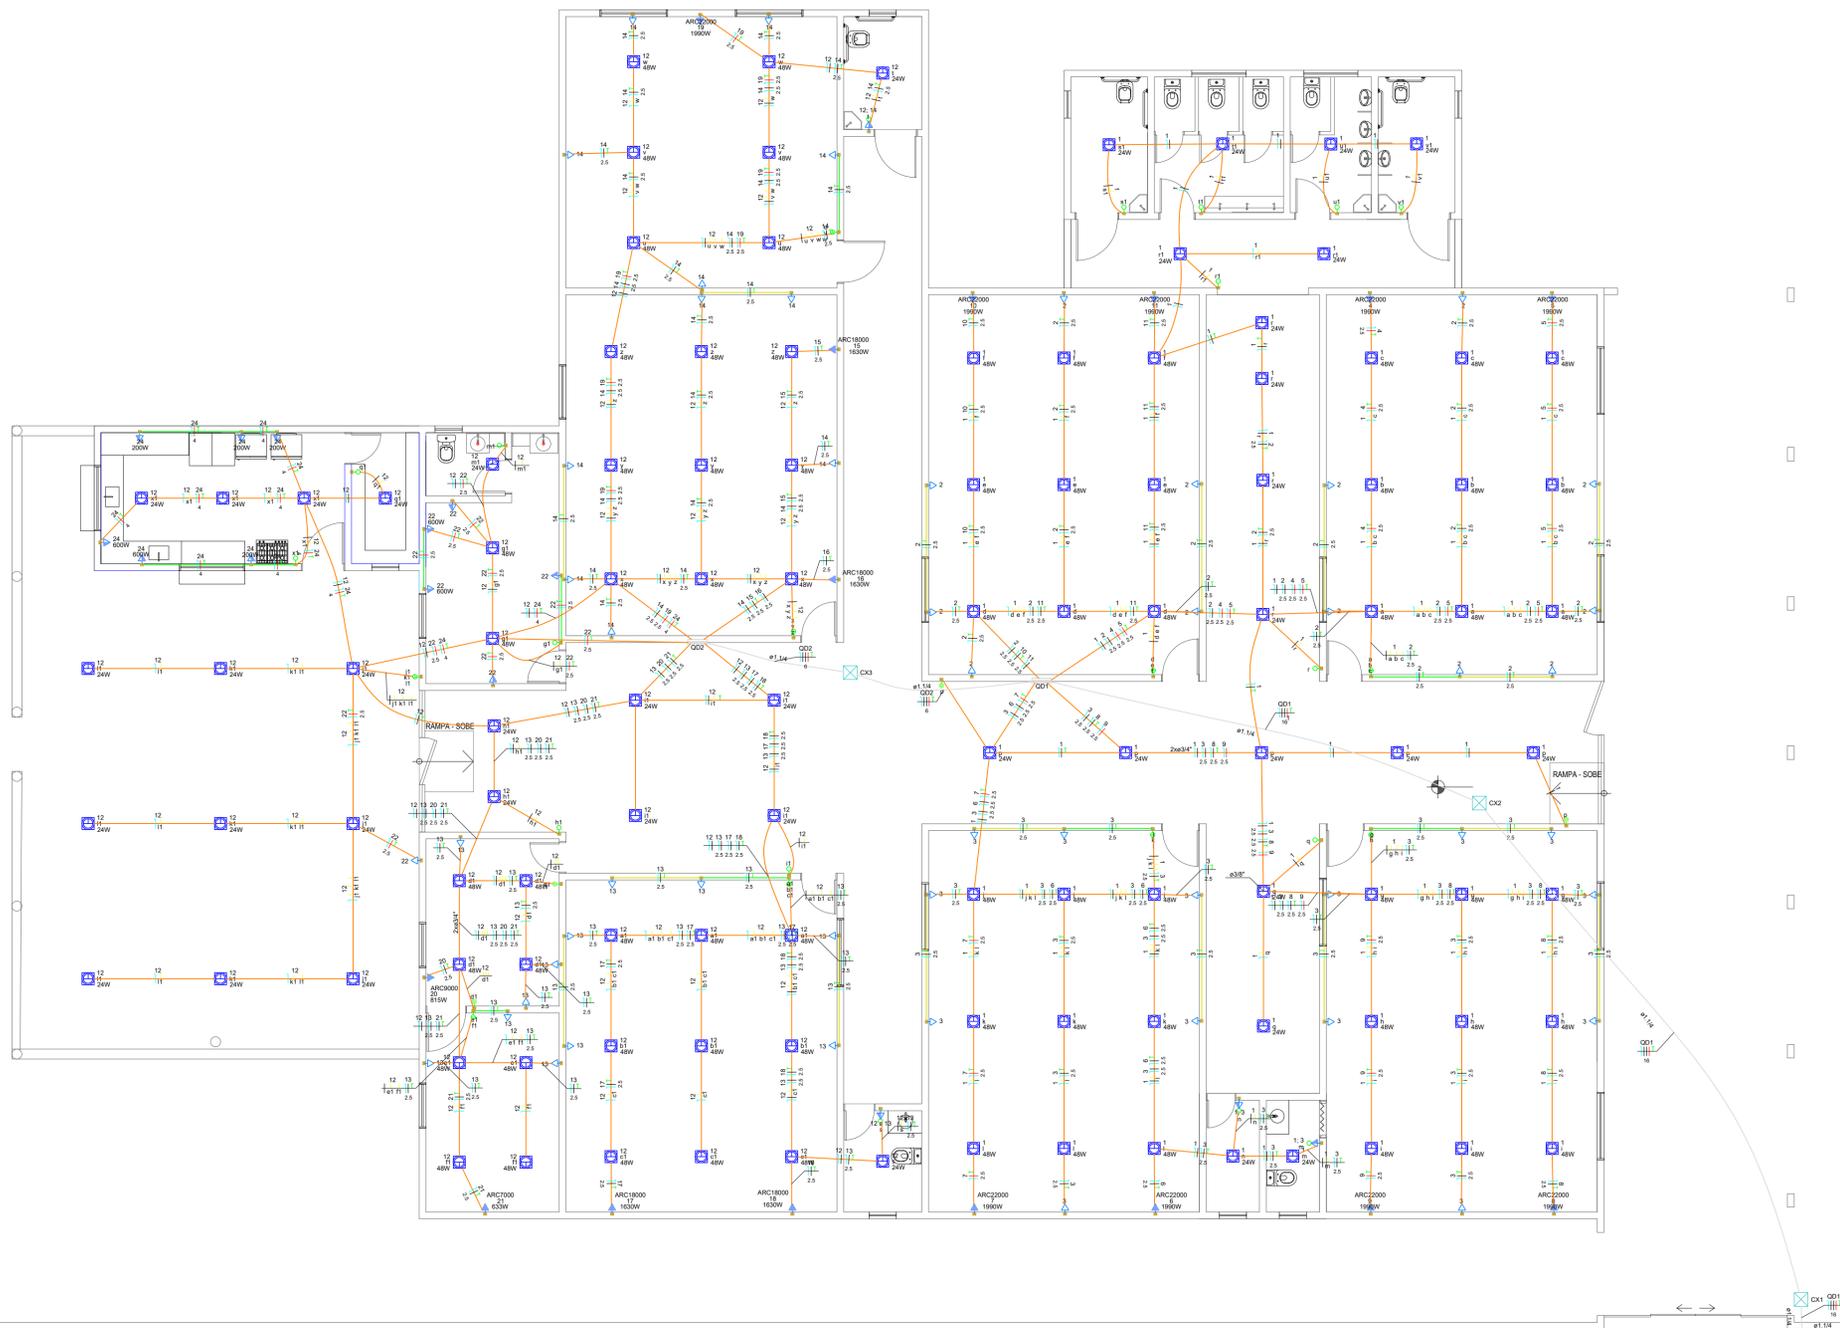

PLANTA BAIXA
ESCALA: 1/75

Quadro de Cargas (QD1) - Pavimento

Circuito	Descrição	Esquema	Método de inst.	Tensão (V)	Iluminação (W)	Tomadas (W)	Pot. total. (VA)	Pot. total. (W)	Fases	Pot. - R (W)	Pot. - S (W)	Pot. - T (W)	FCT	FCA	In (A)	Ip (A)	Seção (mm²)	Ic (A)	Icc (kA)	Disj (A)	dV parc (%)	dV total (%)	Status
QD2				380/220 V	24 48	100 1990	19761 18218	19761 18218	R+S+T	5576	7050	5590	0.94	1.00	32.6	30.7	6	38.0	3	32	0.78	2.05	OK
1	Iluminação geral (bloco 1)	F+N+T	B1	220 V	19	36	2194	2194	R	2194			0.94	0.65	16.2	9.9	1.5	17.5	3	10	2.06	3.33	ERRR
2	TUGs (salas 1, 4 e WC PCD)	F+N+T	B1	220 V			1444	1300	R	1300			0.94	0.65	7.4	6.6	2.5	24.0	3	10	0.28	1.54	OK
3	TUGs (sala multimeios, sala 3 e WC)	F+N+T	B1	220 V			1778	1600	R	1600			0.94	0.65	7.4	6.1	2.5	24.0	3	10	0.32	1.59	OK
4	Ar-condicionado 1 (sala 1)	F+N+T	B1	220 V			1990	1990	T		1990		0.94	0.65	14.8	9.0	2.5	24.0	3	10	0.92	2.19	OK
5	Ar-condicionado 2 (sala 1)	F+N+T	B1	220 V			1990	1990	T		1990		0.94	0.65	14.8	9.0	2.5	24.0	3	10	1.13	2.40	OK
6	Ar-condicionado 1 (sala 3)	F+N+T	B1	220 V			1990	1990	S		1990		0.94	0.65	14.8	9.0	2.5	24.0	3	10	0.99	2.26	OK
7	Ar-condicionado 1 (sala 3)	F+N+T	B1	220 V			1990	1990	T		1990		0.94	0.65	14.8	9.0	2.5	24.0	3	10	0.78	2.05	OK
8	Ar-condicionado 1 (sala 3)	F+N+T	B1	220 V			1990	1990	S		1990		0.94	0.65	14.8	9.0	2.5	24.0	3	10	1.32	2.58	OK
9	Ar-condicionado 1 (sala multimeios)	F+N+T	B1	220 V			1990	1990	T		1990		0.94	0.65	14.8	9.0	2.5	24.0	3	10	1.10	2.37	OK
10	Ar-condicionado 2 (sala multimeios)	F+N+T	B1	220 V			1990	1990	S		1990		0.94	0.70	13.7	9.0	2.5	24.0	3	10	0.62	1.89	OK
11	Ar-condicionado 1 (sala 4)	F+N+T	B1	220 V			1990	1990	R		1990		0.94	0.70	13.7	9.0	2.5	24.0	3	10	0.83	2.10	OK
TOTAL				220 V	19	36	29	8	41107	39222	R+S+T	12652	13020	13550									

Quadro de Cargas (QD2) - Pavimento

Circuito	Descrição	Esquema	Método de inst.	Tensão (V)	Iluminação (W)	Tomadas (W)	Pot. total. (VA)	Pot. total. (W)	Fases	Pot. - R (W)	Pot. - S (W)	Pot. - T (W)	FCT	FCA	In (A)	Ip (A)	Seção (mm²)	Ic (A)	Icc (kA)	Disj (A)	dV parc (%)	dV total (%)	Stat.
12	Iluminação geral (bloco 2)	F+N+T	B1	220 V	22	34	2160	2160	S		2160		0.94	0.70	14.9	9.8	1.5	17.5	3	10	1.44	3.49	ERR
13	TUGs (diretoria, sala de leitura, sala 6 e WC)	F+N+T	B1	220 V			1444	1300	R		1300		0.94	0.70	5.4	6.6	2.5	24.0	3	10	0.24	2.29	OK
14	TUGs (sala AEE, sala 5 e WC)	F+N+T	B1	220 V			1333	1200	R		1200		0.94	0.70	8.4	6.1	2.5	24.0	3	10	0.33	2.37	OK
15	Ar-condicionado 1 (sala 5)	F+N+T	B1	220 V			1811	1630	S		1630		0.94	0.70	12.5	8.2	2.5	24.0	3	10	0.54	2.58	OK
16	Ar-condicionado 2 (sala 5)	F+N+T	B1	220 V			1811	1630	S		1630		0.94	0.70	12.5	8.2	2.5	24.0	3	10	0.29	2.34	OK
17	Ar-condicionado 1 (sala 6)	F+N+T	B1	220 V			1811	1630	S		1630		0.94	0.70	12.5	8.2	2.5	24.0	3	10	0.97	3.01	OK
18	Ar-condicionado 2 (sala 6)	F+N+T	B1	220 V			1811	1630	R		1630		0.94	0.70	12.5	8.2	2.5	24.0	3	10	0.78	2.82	OK
19	Ar-condicionado (sala AEE)	F+N+T	B1	220 V			1990	1990	T		1990		0.94	0.70	13.7	9.0	2.5	24.0	3	10	1.13	3.18	OK

Legenda - Pavimento	
	Caixa de passagem 300x300x300 no piso
	Interruptor paralelo 1 tecla - 1,10m do piso
	Interruptor simples 1 tecla - 1,10m do piso
	Interruptor simples 2 teclas - 1,10m do piso
	Interruptor simples 3 teclas - 1,10m do piso
	Interruptor simples e Tomada hexagonal a 1,10m do piso
	Lâmpada Led 24 W
	Lâmpada Led 48 W
	Quadro de distribuição
	Quadro de medição
	Tomada alta a 2,20m do piso
	Tomada baixa a 0,30m do piso
	Tomada média a 1,10m do piso

PROPRIETÁRIO

ENGENHEIRO

PROJETO ELÉTRICO

PROJETO: REFORMA E AMPLIAÇÃO DA ESCOLA MANOEL GONÇALVES
MUNICÍPIO: CAJAZEIRAS - PB
ENDEREÇO: SÍTIO CATOLÉ - ZONA RURAL
PROPRIETÁRIO: PREFEITURA MUNICIPAL DE CAJAZEIRAS

VISTO	RESPONSÁVEL	REVISÃO	DATA

PRANCHA	DESENHO	ESCALA
01 / 02	- PLANTA BAIXA EXECUTIVA - QUADRO DE CARGAS - LISTA DE MATERIAIS	1/75



QD1

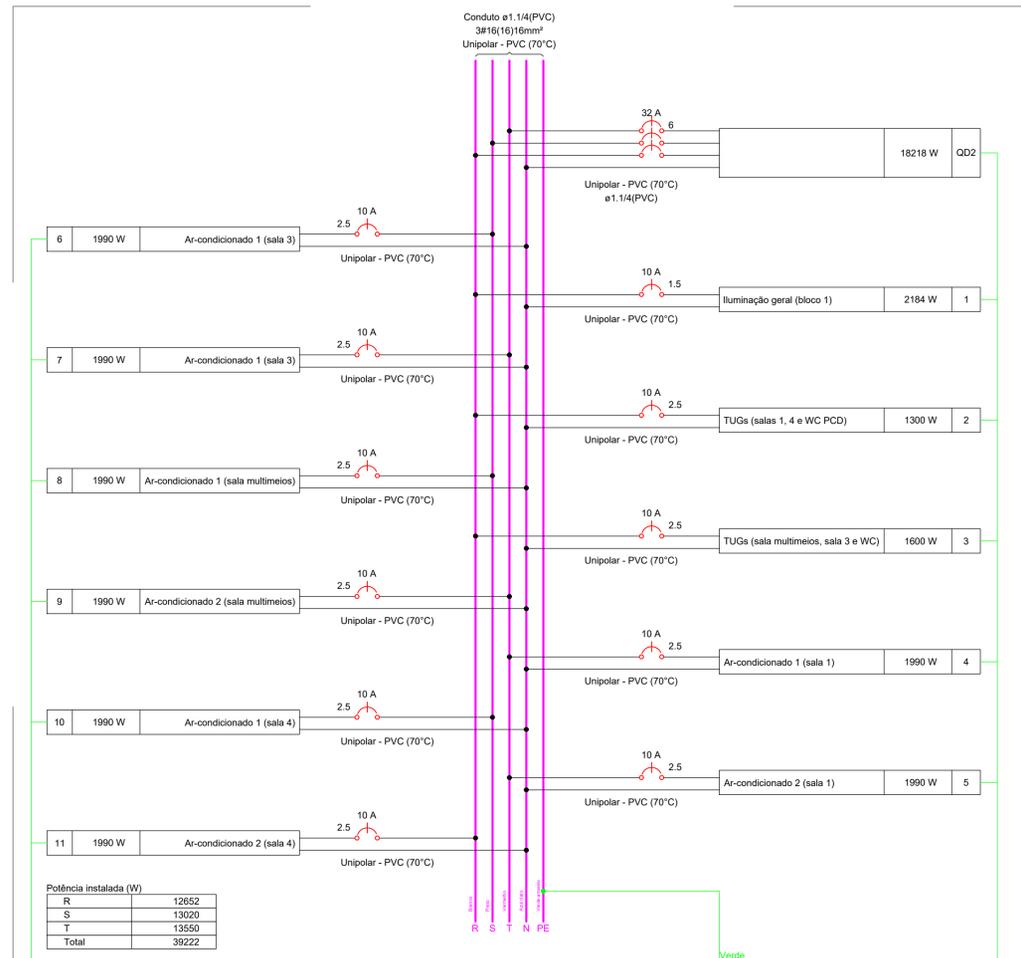


DIAGRAMA UNIFILAR QUADRO 1

QD2

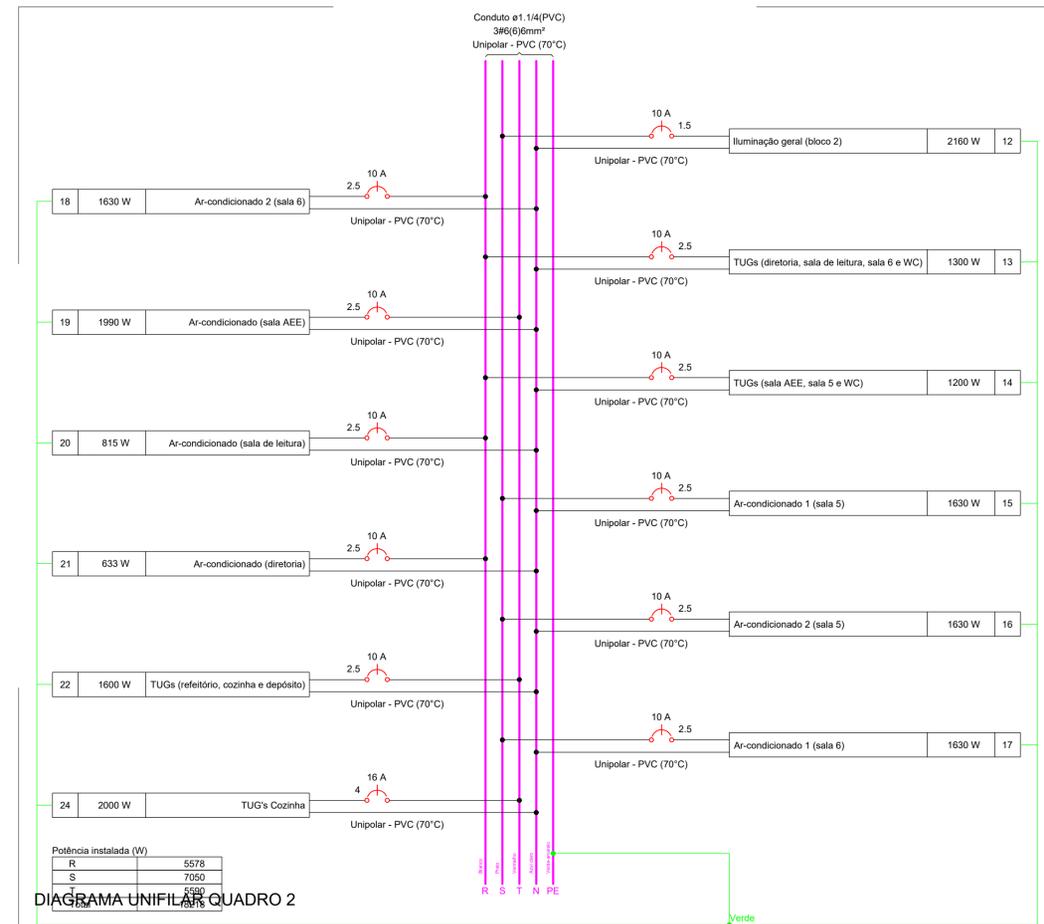


DIAGRAMA UNIFILAR QUADRO 2

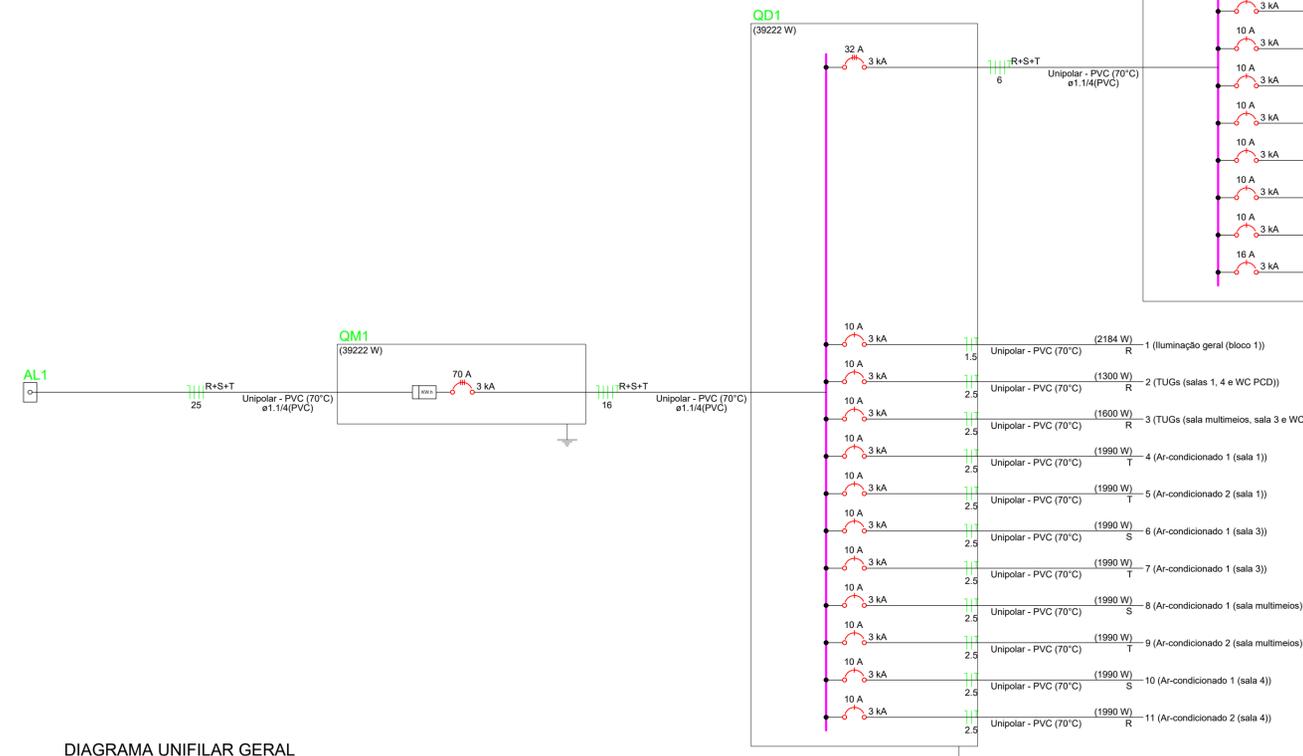


DIAGRAMA UNIFILAR GERAL

Quadro de Demanda (QM1) - Pavimento			
Tipo de carga	Potência instalada (kVA)	Fator de demanda (%)	Demanda (kVA)
Iluminação e TUG's (Escolas e semelhantes)	12.00	86.00	10.32
Uso Especifico	2.34	50.00	1.17
TOTAL	26.76	90.00	35.58

PROPRIETÁRIO

ENGENHEIRO

PROJETO ELÉTRICO





PROJETO: REFORMA E AMPLIAÇÃO DA ESCOLA MANOEL GONÇALVES
 MUNICÍPIO: CAJAZEIRAS - PB
 ENDEREÇO: SÍTIO CATOLÉ - ZONA RURAL
 PROPRIETÁRIO: PREFEITURA MUNICIPAL DE CAJAZEIRAS

VISTO	RESPONSÁVEL	REVISÃO	DATA
			JULHO DE 2023

PRANCHA	DESENHO	ESCALA
02 /02	- DIAGRAMA UNIFILAR QD1	-
	- DIAGRAMA UNIFILAR QD2	-
	- DIAGRAMA UNIFILAR GERAL	-
	- QUADRO DE DEMANDA	-



fone: (83) 3512-7838 João Pessoa-PB
 (83) 3423-7838 Patos-PB

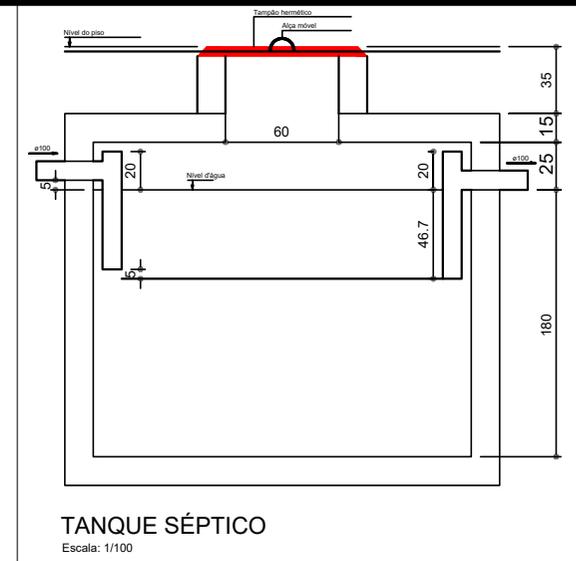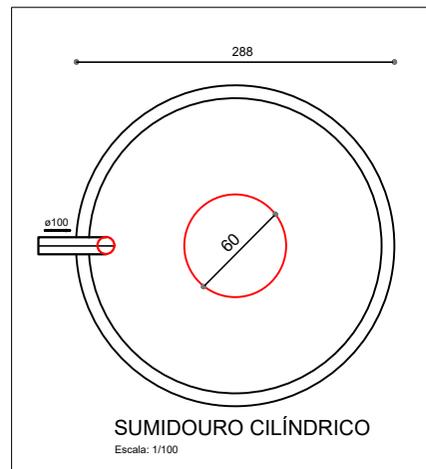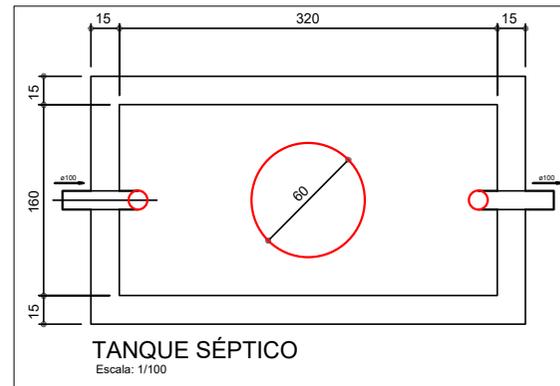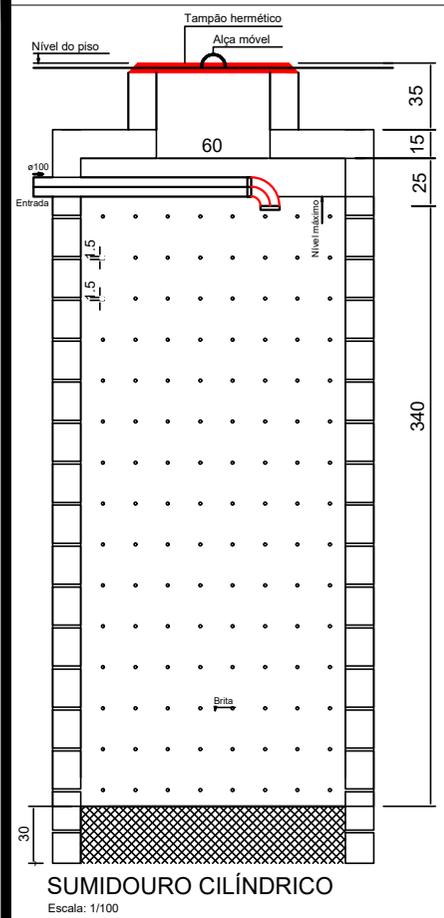

PROPRIETÁRIO: _____

ENGENHEIRO: _____

PROJETO SANITÁRIO

PROJETO: FOSSA E SUMIDOURO ESCOLA MANOEL GONÇALVES
MUNICÍPIO: CAJAZEIRAS - PB
ENDEREÇO: SÍTIO CATOLÉ - ZONA RURAL
PROPRIETÁRIO: PREFEITURA MUNICIPAL DE CAJAZEIRAS - PB

	RESPONSÁVEL	RUBRICA	DATA:	REVISÃO:
DESENHO			2023	-
CÓPIA				
VISTO				

PRANCHA	DESENHO:	ESCALA:
01/01	PROJETO FOSSA E SUMIDOURO	INDICADOS





ESTADO DA PARAÍBA
PREFEITURA MUNICIPAL DE CAJAZEIRAS
OBRA: REFORMA E AMPLIAÇÃO DA ESCOLA MANOEL GONÇALVES

RELATÓRIO FOTOGRÁFICO





ESTADO DA PARAÍBA
PREFEITURA MUNICIPAL DE CAJAZEIRAS
OBRA: REFORMA E AMPLIAÇÃO DA ESCOLA MANOEL GONÇALVES





ESTADO DA PARAÍBA
PREFEITURA MUNICIPAL DE CAJAZEIRAS
OBRA: REFORMA E AMPLIAÇÃO DA ESCOLA MANOEL GONÇALVES





ESTADO DA PARAÍBA
PREFEITURA MUNICIPAL DE CAJAZEIRAS
OBRA: REFORMA E AMPLIAÇÃO DA ESCOLA MANOEL GONÇALVES



Cajazeiras - PB
Setembro de 2023.

TERMO DE CONTRATO
Lei nº 14.133, de 1º de abril de 2021
SERVIÇOS COMUNS DE ENGENHARIA – LICITAÇÃO



PREFEITURA MUNICIPAL DE CAJAZEIRAS - PB

(CONCORRÊNCIA Nº 00003/2023 - PROCESSO ADMINISTRATIVO Nº 230914CR00003)

CONTRATO ADMINISTRATIVO Nº/....., QUE FAZEM
ENTRE SI A PREFEITURA MUNICIPAL DE CAJAZEIRAS,
POR INTERMÉDIO DO PREFEITO JOSÉ ALDEMIR
MEIRELES DE ALMEIDA E
.....

*Pelo presente instrumento de contrato, de um lado Prefeitura Municipal de Cajazeiras - Avenida Coronel Juvêncio Carneiro, 253 - Centro - Cajazeiras - PB, CNPJ nº 08.923.971/0001-15, neste ato representada pelo Prefeito José Aldemir Meireles de Almeida, Brasileiro, Casado, Médico, residente e domiciliado na Rua Emídio Assis, 110 - Santa Cecília - Cajazeiras - PB, CPF nº 091.xxx.xxx-34, Carteira de Identidade nº 107.xxx SSP/PB, doravante denominado CONTRATANTE, e o(a)....., inscrito(a) no CNPJ/MF sob o nº, sediado(a) na, em doravante designado CONTRATADO, neste ato representado(a) por (nome e função no contratado), conforme atos constitutivos da empresa **OU** procuração apresentada nos autos, tendo em vista o que consta no Processo nº 230906CR00002 e em observância às disposições da Lei nº 14.133, de 1º de abril de 2021, e demais legislação aplicável, resolvem celebrar o presente Termo de Contrato, decorrente da *Concorrência n. 00002/2023*, mediante as cláusulas e condições a seguir enunciadas.*

1. CLÁUSULA PRIMEIRA – OBJETO (art. 92, I e II)

1.1. O objeto do presente instrumento é a contratação de serviços comuns de engenharia de **CONTRATAÇÃO DE EMPRESA DO RAMO DE ENGENHARIA CIVIL PARA A EXECUÇÃO DE REFORMA E AMPLIAÇÃO DA ESCOLA VITORIA BEZERRA NO MUNICÍPIO DE CAJAZEIRAS-PB**, nas condições estabelecidas no Termo de Referência.

1.2. Objeto da contratação:

ITEM	ESPECIFICAÇÃO	CATSER	UNIDADE DE MEDIDA	QUANTIDADE	VALOR UNITÁRIO	VALOR TOTAL
------	---------------	--------	-------------------	------------	----------------	-------------

1	CONTRATAÇÃO DE EMPRESA DO RAMO DE ENGENHARIA CIVIL PARA A EXECUÇÃO DOS SERVIÇOS DE REFORMA E AMPLIAÇÃO DA ESCOLA MANOEL GONÇALVES NA ZONA RURAL DO MUNICÍPIO DE CAJAZEIRAS–PB.	1627	Unid.	1		
---	--	------	-------	---	--	--

1.3. Vinculam esta contratação, independentemente de transcrição:

- 1.3.1. O Termo de Referência;
- 1.3.2. O Edital da Licitação;
- 1.3.3. A Proposta do contratado;
- 1.3.4. Eventuais anexos dos documentos supracitados.

1.4. O regime de execução é o de empreitada por preço global.

2. CLÁUSULA SEGUNDA – VIGÊNCIA E PRORROGAÇÃO

2.1. O prazo de vigência da contratação é de 12 meses contados do(a) assinatura da ordem de serviços, na forma do artigo 105 da Lei nº 14.133, de 2021.

2.2. O prazo de vigência será automaticamente prorrogado, independentemente de termo aditivo, quando o objeto não for concluído no período firmado acima, ressalvadas as providências cabíveis no caso de culpa do contratado, previstas neste instrumento.

3. CLÁUSULA TERCEIRA – MODELOS DE EXECUÇÃO E GESTÃO CONTRATUAIS (art. 92, IV, VII e XVIII)

3.1. O regime de execução contratual, os modelos de gestão e de execução, assim como os prazos e condições de conclusão, entrega, observação e recebimento do objeto constam no Termo de Referência, anexo a este Contrato.

MATRIZ DE RISCO:

3.1.1. *Constituem riscos a serem suportados pelo contratante:*

a) A ocorrência de fatos supervenientes, previsíveis ou imprevisíveis, de consequências incalculáveis, que venham a afetar a execução do contrato, de forma insuportável pelo contratado, situação esta em que será possível a realização do reequilíbrio econômico-financeiro da avença.

b) A ocorrência de fatos relacionados à indisponibilidade de caixa que venha a afetar o cronograma de pagamentos por parte da Administração, implicando atrasos nos pagamentos das medições ao contratado, situação esta que implicará a correção dos valores devidos.

c) A ocorrência de fatos relacionados com a coleta do lixo domiciliar que venha a prejudicar a prestação dos serviços de baldeação e destinação final de resíduos sólidos.

3.1.2. *Constituem riscos a serem suportados pelo contratado:*

d) A ocorrência de fatos supervenientes, previsíveis ou imprevisíveis, porém de consequências calculáveis, que em razão da variação de preços de itens que fazem parte da composição dos custos do contrato, mas que em razão do nível de afetação, possam configurar o mero risco do empreendimento, que atinja o contrato de forma suportável, não será cabível a realização do reequilíbrio econômico-financeiro da avença.

e) A ocorrência de fatos relacionados à segurança de pessoas que atuam nos locais de transbordo e de destinação final de resíduos, principalmente no tocante à disponibilização de EPIs, regularidade trabalhista, acidentes de trabalho e processos judiciais decorrentes.

f) A ocorrência de fatos relacionados à segurança de pessoas que atuam nos locais de transbordo e de destinação final de resíduos, na condição de catadores, devendo o contratado se utilizar de meios para coibir tal prática.

g) A ocorrência de fatos relacionados com a guarda e segurança de materiais e equipamentos utilizados na prestação dos serviços.

h) A variação dos preços dos itens que compõe o custo do contrato, em razão do atraso injustificado na execução dos serviços.

4. CLÁUSULA QUARTA – SUBCONTRATAÇÃO

4.1. *Não será admitida a subcontratação do objeto contratual.*

5. CLÁUSULA QUINTA – PREÇO (art. 92, V)

5.1. *O valor total da contratação é de R\$...... (.....)*

5.2. *No valor acima estão incluídas todas as despesas ordinárias diretas e indiretas decorrentes da execução do objeto, inclusive tributos e/ou impostos, encargos sociais, trabalhistas, previdenciários, fiscais e comerciais incidentes, taxa de administração, frete, seguro e outros necessários ao cumprimento integral do objeto da contratação.*

5.3. *O valor acima é meramente estimativo, de forma que os pagamentos devidos ao contratado dependerão dos quantitativos efetivamente fornecidos.*

6. CLÁUSULA SEXTA - PAGAMENTO (art. 92, V e VI)

6.1. *O prazo para pagamento ao contratado e demais condições a ele referentes encontram-se definidos no Termo de Referência, anexo a este Contrato.*

7. CLÁUSULA SÉTIMA - REAJUSTE (art. 92, V)

7.1. *Os preços inicialmente contratados são fixos e irredutíveis no prazo de um ano contado da data do orçamento estimado.*

7.1.1. *O orçamento estimado pela Administração baseou-se nas planilhas referenciais [elaboradas com base no SINAPI (SICRO) do mês fevereiro do ano de 2023] **OU** [datadas de ____/ ____/ ____].*

7.2. Após o interregno de um ano, e independentemente de pedido do contratado, os preços iniciais serão reajustados, mediante a aplicação, pelo contratante, do índice Nacional de Custo de Construção (INCC), exclusivamente para as obrigações iniciadas e concluídas após a ocorrência da anualidade.

7.3. Nos reajustes subsequentes ao primeiro, o interregno mínimo de um ano será contado a partir dos efeitos financeiros do último reajuste.

7.4. No caso de atraso ou não divulgação do(s) índice (s) de reajustamento, o contratante pagará ao contratado a importância calculada pela última variação conhecida, liquidando a diferença correspondente tão logo seja(m) divulgado(s) o(s) índice(s) definitivo(s).

7.4.1. *Fica o Contratado obrigado a apresentar memória de cálculo referente ao reajustamento de preços do valor remanescente, sempre que este ocorrer.*

7.5. Nas aferições finais, o(s) índice(s) utilizado(s) para reajuste será(ão), obrigatoriamente, o(s) definitivo(s).

7.6. Caso o(s) índice(s) estabelecido(s) para reajustamento venha(m) a ser extinto(s) ou de qualquer forma não possa(m) mais ser utilizado(s), será(ão) adotado(s), em substituição, o(s) que vier(em) a ser determinado(s) pela legislação então em vigor.

7.7. Na ausência de previsão legal quanto ao índice substituto, as partes elegerão novo índice oficial, para reajustamento do preço do valor remanescente, por meio de termo aditivo.

7.8. O reajuste será realizado por apostilamento.

8. CLÁUSULA OITAVA - OBRIGAÇÕES DO CONTRATANTE (art. 92, X, XI e XIV)

8.1. São obrigações do Contratante:

8.2. Exigir o cumprimento de todas as obrigações assumidas pelo Contratado, de acordo com o contrato e seus anexos;

8.3. Receber o objeto no prazo e condições estabelecidas no Termo de Referência;

8.4. Notificar o Contratado por escrito da ocorrência de eventuais imperfeições, falhas ou irregularidades constatadas no curso da execução dos serviços, fixando prazo para a sua correção, certificando-se de que as soluções por ele propostas sejam as mais adequadas.

8.5. Notificar o Contratado, por escrito, sobre vícios, defeitos ou incorreções verificadas no objeto fornecido, para que seja por ele substituído, reparado ou corrigido, no total ou em parte, às suas expensas;

8.6. Acompanhar e fiscalizar a execução do contrato e o cumprimento das obrigações pelo Contratado;

8.7. Comunicar a empresa para emissão de Nota Fiscal no que se refere à parcela incontroversa da execução do objeto, para efeito de liquidação e pagamento, quando houver controvérsia sobre a execução do objeto, quanto à dimensão, qualidade e quantidade, conforme o art. 143 da Lei nº 14.133, de 2021;

8.8. Efetuar o pagamento ao Contratado do valor correspondente à execução do objeto, no prazo, forma e condições estabelecidos no presente Contrato e no Termo de Referência;

8.9. Aplicar ao Contratado as sanções previstas na lei e neste Contrato;

8.10. Cientificar o órgão de representação judicial da Advocacia-Geral da União para adoção das medidas cabíveis quando do descumprimento de obrigações pelo Contratado;

8.11. Explicitamente emitir decisão sobre todas as solicitações e reclamações relacionadas à execução do presente Contrato, ressalvados os requerimentos manifestamente impertinentes, meramente protelatórios ou de nenhum interesse para a boa execução do ajuste.

- 8.11.1. A Administração terá o prazo de *30 (trinta) dias úteis*, a contar da data do protocolo do requerimento para decidir, admitida a prorrogação motivada, por igual período.
- 8.12. Responder eventuais pedidos de reestabelecimento do equilíbrio econômico-financeiro feitos pelo contratado no prazo máximo de 30 (trinta) dias úteis.
- 8.13. *Notificar os emitentes das garantias quanto ao início de processo administrativo para apuração de descumprimento de cláusulas contratuais.*
- 8.14. Comunicar o Contratado na hipótese de posterior alteração do projeto pelo Contratante, no caso do art. 93, §2º, da Lei nº 14.133, de 2021.
- 8.15. Fornecer por escrito as informações necessárias para o desenvolvimento dos serviços objeto do contrato.
- 8.16. Realizar avaliações periódicas da qualidade dos serviços, após seu recebimento.
- 8.17. *Exigir do Contratado que providencie a seguinte documentação como condição indispensável para o recebimento definitivo de objeto, quando for o caso:*
- a) *"as built", elaborado pelo responsável por sua execução;*
 - b) *comprovação das ligações definitivas de energia, água, telefone e gás;*
 - c) *laudo de vistoria do corpo de bombeiros aprovando o serviço;*
 - d) *carta "habite-se", emitida pela prefeitura; e*
 - e) *certidão negativa de débitos previdenciários específica para o registro da obra junto ao Cartório de Registro de Imóveis;*
- 8.18. *Arquivar, entre outros documentos, de projetos, "as built", especificações técnicas, orçamentos, termos de recebimento, contratos e aditamentos, relatórios de inspeções técnicas após o recebimento do serviço e notificações expedidas.*
- 8.19. Assegurar que o ambiente de trabalho, inclusive seus equipamentos e instalações, apresentem condições adequadas ao cumprimento, pelo Contratado, das normas de segurança e saúde no trabalho, quando o serviço for executado em suas dependências, ou em local por ela designado.
- 8.20. Não responder por quaisquer compromissos assumidos pelo Contratado com terceiros, ainda que vinculados à execução do contrato, bem como por qualquer dano causado a terceiros em decorrência de ato do Contratado, de seus empregados, prepostos ou subordinados.
- 8.21. Previamente à expedição da ordem de serviço, verificar pendências, liberar áreas e/ou adotar providências cabíveis para a regularidade do início da sua execução.

9. CLÁUSULA NONA - OBRIGAÇÕES DO CONTRATADO (art. 92, XIV, XVI e XVII)

- 9.1. O Contratado deve cumprir todas as obrigações constantes deste Contrato e de seus anexos, assumindo como exclusivamente seus os riscos e as despesas decorrentes da boa e perfeita execução do objeto, observando, ainda, as obrigações a seguir dispostas:
- 9.2. Manter preposto aceito pela Administração no local do serviço para representá-lo na execução do contrato.
- 9.2.1. A indicação ou a manutenção do preposto da empresa poderá ser recusada pelo órgão ou entidade, desde que devidamente justificada, devendo a empresa designar outro para o exercício da atividade.

- 9.3. Atender às determinações regulares emitidas pelo fiscal do contrato ou autoridade superior (art. 137, II) e prestar todo esclarecimento ou informação por eles solicitados;
- 9.4. Alocar os empregados necessários ao perfeito cumprimento das cláusulas deste contrato, com habilitação e conhecimento adequados, fornecendo os materiais, equipamentos, ferramentas e utensílios demandados, cuja quantidade, qualidade e tecnologia deverão atender às recomendações de boa técnica e a legislação de regência;
- 9.5. Reparar, corrigir, remover, reconstruir ou substituir, às suas expensas, no total ou em parte, no prazo fixado pelo fiscal do contrato, os serviços nos quais se verificarem vícios, defeitos ou incorreções resultantes da execução ou dos materiais empregados;
- 9.6. Responsabilizar-se pelos vícios e danos decorrentes da execução do objeto, de acordo com o Código de Defesa do Consumidor (Lei nº 8.078, de 1990), bem como por todo e qualquer dano causado à Administração ou terceiros, não reduzindo essa responsabilidade a fiscalização ou o acompanhamento da execução contratual pelo Contratante, que ficará autorizado a descontar dos pagamentos devidos ou da garantia, caso exigida no edital, o valor correspondente aos danos sofridos;
- 9.7. Efetuar comunicação ao Contratante, assim que tiver ciência da impossibilidade de realização ou finalização do serviço no prazo estabelecido, para adoção de ações de contingência cabíveis.
- 9.8. Não contratar, durante a vigência do contrato, cônjuge, companheiro ou parente em linha reta, colateral ou por afinidade, até o terceiro grau, de dirigente do contratante ou do fiscal ou gestor do contrato, nos termos do artigo 48, parágrafo único, da Lei nº 14.133, de 2021;
- 9.9. Quando não for possível a verificação da regularidade no Sistema de Cadastro de Fornecedores – SICAF, o contratado deverá entregar ao setor responsável pela fiscalização do contrato, até o dia trinta do mês seguinte ao da prestação dos serviços, os seguintes documentos:
- a) prova de regularidade relativa à Seguridade Social;
 - b) certidão conjunta relativa aos tributos federais e à Dívida Ativa da União;
 - c) certidões que comprovem a regularidade perante a Fazenda Municipal ou Distrital do domicílio ou sede do contratado;
 - d) Certidão de Regularidade do FGTS – CRF; e
 - e) Certidão Negativa de Débitos Trabalhistas – CNDT;
- 9.10. Responsabilizar-se pelo cumprimento das obrigações previstas em Acordo, Convenção, Dissídio Coletivo de Trabalho ou equivalentes das categorias abrangidas pelo contrato, por todas as obrigações trabalhistas, sociais, previdenciárias, tributárias e as demais previstas em legislação específica, cuja inadimplência não transfere a responsabilidade ao Contratante;
- 9.11. Comunicar ao Fiscal do contrato, no prazo de 24 (vinte e quatro) horas, qualquer ocorrência anormal ou acidente que se verifique no local dos serviços.
- 9.12. Prestar todo esclarecimento ou informação solicitada pelo Contratante ou por seus prepostos, garantindo-lhes o acesso, a qualquer tempo, ao local dos trabalhos, bem como aos documentos relativos à execução do empreendimento.
- 9.13. Paralisar, por determinação do Contratante, qualquer atividade que não esteja sendo executada de acordo com a boa técnica ou que ponha em risco a segurança de pessoas ou bens de terceiros.
- 9.14. Promover a guarda, manutenção e vigilância de materiais, ferramentas, e tudo o que for necessário à execução do objeto, durante a vigência do contrato.

- 9.15. Conduzir os trabalhos com estrita observância às normas da legislação pertinente, cumprindo as determinações dos Poderes Públicos, mantendo sempre limpo o local dos serviços e nas melhores condições de segurança, higiene e disciplina.
- 9.16. Submeter previamente, por escrito, ao Contratante, para análise e aprovação, quaisquer mudanças nos métodos executivos que fujam às especificações do memorial descritivo ou instrumento congênere.
- 9.17. Não permitir a utilização de qualquer trabalho do menor de dezesseis anos, exceto na condição de aprendiz para os maiores de quatorze anos, nem permitir a utilização do trabalho do menor de dezoito anos em trabalho noturno, perigoso ou insalubre;
- 9.18. Manter durante toda a vigência do contrato, em compatibilidade com as obrigações assumidas, todas as condições exigidas para habilitação na licitação;
- 9.19. Cumprir, durante todo o período de execução do contrato, a reserva de cargos prevista em lei para pessoa com deficiência, para reabilitado da Previdência Social ou para aprendiz, bem como as reservas de cargos previstas na legislação (art. 116);
- 9.20. Comprovar a reserva de cargos a que se refere a cláusula acima, no prazo fixado pelo fiscal do contrato, com a indicação dos empregados que preencheram as referidas vagas (art. 116, parágrafo único);
- 9.21. Guardar sigilo sobre todas as informações obtidas em decorrência do cumprimento do contrato;
- 9.22. Arcar com o ônus decorrente de eventual equívoco no dimensionamento dos quantitativos de sua proposta, inclusive quanto aos custos variáveis decorrentes de fatores futuros e incertos, devendo complementá-los, caso o previsto inicialmente em sua proposta não seja satisfatório para o atendimento do objeto da contratação, exceto quando ocorrer algum dos eventos arrolados no art. 124, II, d, da Lei nº 14.133, de 2021;
- 9.23. Cumprir, além dos postulados legais vigentes de âmbito federal, estadual ou municipal, as normas de segurança do Contratante;
- 9.24. Manter os empregados nos horários predeterminados pelo Contratante.
- 9.25. Apresentar os empregados devidamente identificados por meio de crachá.
- 9.26. Apresentar ao Contratante, quando for o caso, a relação nominal dos empregados que adentrarão no órgão para a execução do serviço.
- 9.27. Observar os preceitos da legislação sobre a jornada de trabalho, conforme a categoria profissional.
- 9.28. Atender às solicitações do Contratante quanto à substituição dos empregados alocados, no prazo fixado pela fiscalização do contrato, nos casos em que ficar constatado descumprimento das obrigações relativas à execução do serviço, conforme descrito nas especificações do objeto.
- 9.29. Instruir seus empregados quanto à necessidade de acatar as Normas Internas do Contratante.
- 9.30. Instruir seus empregados a respeito das atividades a serem desempenhadas, alertando-os a não executarem atividades não abrangidas pelo contrato, devendo o Contratado relatar ao Contratante toda e qualquer ocorrência neste sentido, a fim de evitar desvio de função.
- 9.31. Instruir os seus empregados, quanto à prevenção de incêndios nas áreas do Contratante.
- 9.32. Adotar as providências e precauções necessárias, inclusive consulta nos respectivos órgãos, se necessário for, a fim de que não venham a ser danificadas as redes hidrossanitárias, elétricas e de comunicação.
- 9.33. Estar registrada ou inscrita no Conselho Profissional competente, conforme as áreas de atuação previstas no Termo de Referência, em plena validade.

9.34. Obter junto aos órgãos competentes, conforme o caso, as licenças necessárias e demais documentos e autorizações exigíveis, na forma da legislação aplicável.

9.35. Elaborar o Diário de Obra, incluindo diariamente, pelo Engenheiro preposto responsável, as informações sobre o andamento do empreendimento, tais como, número de funcionários, de equipamentos, condições de trabalho, condições meteorológicas, serviços executados, registro de ocorrências e outros fatos relacionados, bem como os comunicados à Fiscalização e situação das atividades em relação ao cronograma previsto.

9.36. Refazer, às suas expensas, os trabalhos executados em desacordo com o estabelecido nas especificações, bem como substituir aqueles realizados com materiais defeituosos ou com vício de construção, pelo prazo de 05 (cinco) anos, contado da data de emissão do Termo de Recebimento Definitivo.

9.37. Utilizar somente matéria-prima florestal procedente, nos termos do artigo 11 do Decreto nº 5.975, de 2006, de:

- a) manejo florestal, realizado por meio de Plano de Manejo Florestal Sustentável - PMFS devidamente aprovado pelo órgão competente do Sistema Nacional do Meio Ambiente - SISNAMA;
- b) supressão da vegetação natural, devidamente autorizada pelo órgão competente do Sistema Nacional do Meio Ambiente - SISNAMA;
- c) florestas plantadas; e
- d) outras fontes de biomassa florestal, definidas em normas específicas do órgão ambiental competente.

9.38. Comprovar a procedência legal dos produtos ou subprodutos florestais utilizados em cada etapa da execução contratual, nos termos do artigo 4º, inciso IX, da Instrução Normativa SLTI/MP nº 1, de 19/01/2010, por ocasião da respectiva medição, mediante a apresentação dos seguintes documentos, conforme o caso:

- a) Cópias autenticadas das notas fiscais de aquisição dos produtos ou subprodutos florestais;
- b) Cópia dos Comprovantes de Registro do fornecedor e do transportador dos produtos ou subprodutos florestais junto ao Cadastro Técnico Federal de Atividades Potencialmente Poluidoras ou Utilizadoras de Recursos Ambientais - CTF, mantido pelo IBAMA, quando tal inscrição for obrigatória, acompanhados dos respectivos Certificados de Regularidade válidos, conforme artigo 17, inciso II, da Lei nº 6.938, de 1981, e legislação correlata;
- c) Documento de Origem Florestal – DOF, instituído pela Portaria nº 253, de 18/08/2006, do Ministério do Meio Ambiente, e Instrução Normativa IBAMA nº 21, de 24/12/2014, quando se tratar de produtos ou subprodutos florestais de origem nativa cujo transporte e armazenamento exijam a emissão de tal licença obrigatória; e

9.38.1. Caso os produtos ou subprodutos florestais utilizados na execução contratual tenham origem em Estado que possua documento de controle próprio, o Contratado deverá apresentá-lo, em complementação ao DOF, a fim de demonstrar a regularidade do transporte e armazenamento nos limites do território estadual.

9.39. Observar as diretrizes, critérios e procedimentos para a gestão dos resíduos da construção civil estabelecidos na Resolução nº 307, de 05/07/2002, com as alterações posteriores, do Conselho Nacional de Meio Ambiente - CONAMA, conforme artigo 4º, §§ 2º e 3º, da Instrução Normativa SLTI/MP nº 1, de 19/01/2010, nos seguintes termos:

9.39.1. O gerenciamento dos resíduos originários da contratação deverá obedecer às diretrizes técnicas e procedimentos do Programa Municipal de Gerenciamento de Resíduos da Construção Civil, ou do Projeto de Gerenciamento de Resíduos da Construção Civil apresentado ao órgão competente, conforme o caso.

9.39.2. Nos termos dos artigos 3º e 10º da Resolução CONAMA nº 307, de 05/07/2002, o Contratado deverá providenciar a destinação ambientalmente adequada dos resíduos da construção civil originários da contratação, obedecendo, no que couber, aos seguintes procedimentos:

9.39.2.1. resíduos Classe A (reutilizáveis ou recicláveis como agregados): deverão ser reutilizados ou reciclados na forma de agregados, ou encaminhados a aterros de resíduos classe A de preservação de material para usos futuros.

9.39.2.2. resíduos Classe B (recicláveis para outras destinações): deverão ser reutilizados, reciclados ou encaminhados a áreas de armazenamento temporário, sendo dispostos de modo a permitir a sua utilização ou reciclagem futura.

9.39.2.3. resíduos Classe C (para os quais não foram desenvolvidas tecnologias ou aplicações economicamente viáveis que permitam a sua reciclagem/recuperação): deverão ser armazenados, transportados e destinados em conformidade com as normas técnicas específicas.

9.39.2.4. resíduos Classe D (perigosos, contaminados ou prejudiciais à saúde): deverão ser armazenados, transportados, reutilizados e destinados em conformidade com as normas técnicas específicas.

9.39.3. Em nenhuma hipótese o Contratado poderá dispor os resíduos originários da contratação em aterros de resíduos sólidos urbanos, áreas de “bota fora”, encostas, corpos d’água, lotes vagos e áreas protegidas por Lei, bem como em áreas não licenciadas.

9.39.4. Para fins de fiscalização do fiel cumprimento do Programa Municipal de Gerenciamento de Resíduos da Construção Civil, ou do Projeto de Gerenciamento de Resíduos da Construção Civil, conforme o caso, o Contratado comprovará, sob pena de multa, que todos os resíduos removidos estão acompanhados de Controle de Transporte de Resíduos, em conformidade com as normas da Agência Brasileira de Normas Técnicas - ABNT, ABNT NBR ns. 15.112, 15.113, 15.114, 15.115 e 15.116, de 2004.

9.40. Observar as seguintes diretrizes de caráter ambiental:

9.40.1.

9.40.2. Qualquer instalação, equipamento ou processo, situado em local fixo, que libere ou emita matéria para a atmosfera, por emissão pontual ou fugitiva, utilizado na execução contratual, deverá respeitar os limites máximos de emissão de poluentes admitidos na Resolução CONAMA nº 382, de 26/12/2006, e legislação correlata, de acordo com o poluente e o tipo de fonte.

9.40.3. Na execução contratual, conforme o caso, a emissão de ruídos não poderá ultrapassar os níveis considerados aceitáveis pela Norma NBR-10.151 - Avaliação do Ruído em Áreas Habitadas visando o conforto da comunidade, da Associação Brasileira de Normas Técnicas - ABNT, ou aqueles estabelecidos na NBR-10.152 - Níveis de Ruído para conforto acústico, da Associação Brasileira de Normas Técnicas - ABNT, nos termos da Resolução CONAMA nº 01, de 08/03/90, e legislação correlata.

9.41. Nos termos do artigo 4º, § 3º, da Instrução Normativa SLTI/MP nº 1, de 19/01/2010, deverão ser utilizados, na execução contratual, agregados reciclados, sempre que existir a oferta de tais materiais, capacidade de suprimento e custo inferior em relação aos agregados naturais, inserindo-se na planilha de formação de preços os custos correspondentes.

9.42. Responder por qualquer acidente de trabalho na execução dos serviços, por uso indevido de patentes registradas em nome de terceiros, por danos resultantes de defeitos ou incorreções dos serviços ou dos bens do Contratante, de seus funcionários ou de terceiros, ainda que ocorridos em via pública junto ao serviço de engenharia.

9.43. Realizar, conforme o caso, por meio de laboratórios previamente aprovados pela fiscalização e sob suas custas, os testes, ensaios, exames e provas que lhe caibam necessárias ao controle de qualidade dos materiais, serviços e equipamentos a serem aplicados nos trabalhos, conforme procedimento previsto nas especificações.

9.44. Providenciar, conforme o caso, as ligações definitivas das utilidades previstas no projeto (água, esgoto, gás, energia elétrica, telefone etc.), bem como atuar junto aos órgãos federais, estaduais e municipais e concessionárias de serviços públicos para a obtenção de licenças e regularização dos serviços e atividades concluídas (ex.: Habite-se, Licença Ambiental de Operação etc.).

9.45. *Fornecer os projetos executivos desenvolvidos pelos Contratados, que formarão um conjunto de documentos técnicos, gráficos e descritivos referentes aos segmentos especializados de engenharia, previamente e devidamente compatibilizados, de modo a considerar todas as possíveis interferências capazes de oferecer impedimento total ou parcial, permanente ou temporário, à execução do empreendimento, de maneira a abrangê-la em seu todo, compreendendo a completa caracterização e entendimento de todas as suas especificações técnicas, para posterior execução e implantação do objeto garantindo a plena compreensão das informações prestadas, bem como sua aplicação correta nos trabalhos:*

9.45.1. *A elaboração dos projetos executivos deverá partir das soluções desenvolvidas nos anteprojetos constantes neste Termo de Referência e seus anexos (Caderno de Encargos e Especificações Técnicas) e apresentar o detalhamento dos elementos construtivos e especificações técnicas, incorporando as alterações exigidas pelas mútuas interferências entre os diversos projetos.*

9.46. *Em se tratando de atividades que envolvam serviços de natureza intelectual, após a assinatura do contrato, o Contratado deverá participar de reunião inicial, devidamente registrada em Ata, para dar início à execução do serviço, com o esclarecimento das obrigações contratuais, em que estejam presentes os técnicos responsáveis pela elaboração do termo de referência, o gestor do contrato, o fiscal técnico do contrato, o fiscal administrativo do contrato, se houver, os técnicos da área requisitante, o preposto da empresa e os gerentes das áreas que executarão os serviços contratados.*

10. CLÁUSULA DÉCIMA- OBRIGAÇÕES PERTINENTES À LGPD

10.1. *As partes deverão cumprir a Lei nº 13.709, de 14 de agosto de 2018 (LGPD), quanto a todos os dados pessoais a que tenham acesso em razão do certame ou do contrato administrativo que eventualmente venha a ser firmado, a partir da apresentação da proposta no procedimento de contratação, independentemente de declaração ou de aceitação expressa.*

10.2. *Os dados obtidos somente poderão ser utilizados para as finalidades que justificaram seu acesso e de acordo com a boa-fé e com os princípios do art. 6º da LGPD.*

10.3. *É vedado o compartilhamento com terceiros dos dados obtidos fora das hipóteses permitidas em Lei.*

10.4. *A Administração deverá ser informada no prazo de 5 (cinco) dias úteis sobre todos os contratos de suboperação firmados ou que venham a ser celebrados pelo Contratado.*

10.5. *Terminado o tratamento dos dados nos termos do art. 15 da LGPD, é dever do contratado eliminá-los, com exceção das hipóteses do art. 16 da LGPD, incluindo aquelas em que houver necessidade de*

guarda de documentação para fins de comprovação do cumprimento de obrigações legais ou contratuais e somente enquanto não prescritas essas obrigações.

10.6. *É dever do contratado orientar e treinar seus empregados sobre os deveres, requisitos e responsabilidades decorrentes da LGPD.*

10.7. *O Contratado deverá exigir de suboperadores e subcontratados o cumprimento dos deveres da presente cláusula, permanecendo integralmente responsável por garantir sua observância.*

10.8. *O Contratante poderá realizar diligência para aferir o cumprimento dessa cláusula, devendo o Contratado atender prontamente eventuais pedidos de comprovação formulados.*

10.9. *O Contratado deverá prestar, no prazo fixado pelo Contratante, prorrogável justificadamente, quaisquer informações acerca dos dados pessoais para cumprimento da LGPD, inclusive quanto a eventual descarte realizado.*

10.10. *Bancos de dados formados a partir de contratos administrativos, notadamente aqueles que se proponham a armazenar dados pessoais, devem ser mantidos em ambiente virtual controlado, com registro individual rastreável de tratamentos realizados (LGPD, art. 37), com cada acesso, data, horário e registro da finalidade, para efeito de responsabilização, em caso de eventuais omissões, desvios ou abusos.*

10.10.1. *Os referidos bancos de dados devem ser desenvolvidos em formato interoperável, a fim de garantir a reutilização desses dados pela Administração nas hipóteses previstas na LGPD.*

10.11. *O contrato está sujeito a ser alterado nos procedimentos pertinentes ao tratamento de dados pessoais, quando indicado pela autoridade competente, em especial a ANPD por meio de opiniões técnicas ou recomendações, editadas na forma da LGPD.*

10.12. *Os contratos e convênios de que trata o § 1º do art. 26 da LGPD deverão ser comunicados à autoridade nacional.*

11. CLÁUSULA DÉCIMA PRIMEIRA – GARANTIA DE EXECUÇÃO (art. 92, XII)

11.1. *A contratação conta com garantia de execução, na modalidade seguro-garantia, com cláusula de retomada, conforme art. 102 da Lei nº 14.133, de 2021, em valor correspondente a 30% (TRINTA por cento) do valor inicial/total/anual do contrato.*

11.1.1. *Em caso de inadimplemento pelo Contratado, a seguradora deverá assumir a execução e concluir o objeto do contrato (Lei nº 14.133/2021, art. 102).*

11.1.2. *A seguradora figura como interveniente anuente do presente contrato, e nesta qualidade também deverá figurar dos termos aditivos que vierem a ser firmados, e poderá:*

- a) *Ter livre acesso às instalações em que for executado o contrato principal.*
- b) *Acompanhar a execução do contrato principal.*
- c) *Ter acesso a auditoria técnica e contábil.*
- d) *Requerer esclarecimentos ao responsável técnico pela obra ou pelo fornecimento.*

11.1.3. *A emissão de empenho em nome da seguradora, ou a quem ela indicar para a conclusão do contrato, será autorizada desde que demonstrada sua regularidade fiscal.*

11.1.4. *A seguradora poderá subcontratar a conclusão do contrato, total ou parcialmente.*

11.1.5. *Na hipótese de inadimplemento do contratado, serão observadas as seguintes disposições:*

- a) *Caso a seguradora execute e conclua o objeto do contrato, estará isenta da obrigação de pagar a importância segurada indicada na apólice.*

b) Caso a seguradora não assuma a execução do contrato, pagará a integralidade da importância segurada indicada na apólice.

11.2. O contratado apresentará, no prazo máximo de 10 (dez) dias úteis, prorrogáveis por igual período, a critério do contratante, contado da assinatura do contrato, comprovante de prestação de garantia, podendo optar por caução em dinheiro ou títulos da dívida pública ou, ainda, pela fiança bancária, em valor correspondente a 30% (TRINTA por cento) do valor inicial/total/anual do contrato.

11.3. A apólice do seguro garantia deverá acompanhar as modificações referentes à vigência do contrato principal mediante a emissão do respectivo endosso pela seguradora.

11.4. Será permitida a substituição da apólice de seguro-garantia na data de renovação ou de aniversário, desde que mantidas as condições e coberturas da apólice vigente e nenhum período fique descoberto, ressalvado o disposto no item 11.5 deste contrato.

11.5. Na hipótese de suspensão do contrato por ordem ou inadimplemento da Administração, o contratado ficará desobrigado de renovar a garantia ou de endossar a apólice de seguro até a ordem de reinício da execução ou o adimplemento pela Administração.

11.6. A garantia assegurará, qualquer que seja a modalidade escolhida, o pagamento de:

11.6.1. prejuízos advindos do não cumprimento do objeto do contrato e do não adimplemento das demais obrigações nele previstas;

11.6.2. multas moratórias e punitivas aplicadas pela Administração à contratada; e

11.6.3. obrigações trabalhistas e previdenciárias de qualquer natureza e para com o FGTS, não adimplidas pelo contratado, quando couber.

11.7. A modalidade seguro-garantia somente será aceita se contemplar todos os eventos indicados no item 11.6, observada a legislação que rege a matéria.

11.8. A garantia em dinheiro deverá ser efetuada em favor do contratante, em conta específica na Caixa Econômica Federal, com correção monetária.

11.9. Caso a opção seja por utilizar títulos da dívida pública, estes devem ter sido emitidos sob a forma escritural, mediante registro em sistema centralizado de liquidação e de custódia autorizado pelo Banco Central do Brasil, e avaliados pelos seus valores econômicos, conforme definido pelo Ministério competente.

11.10. No caso de garantia na modalidade de fiança bancária, deverá ser emitida por banco ou instituição financeira devidamente autorizada a operar no País pelo Banco Central do Brasil, e deverá constar expressa renúncia do fiador aos benefícios do artigo 827 do Código Civil.

11.11. No caso de alteração do valor do contrato, ou prorrogação de sua vigência, a garantia deverá ser ajustada ou renovada, seguindo os mesmos parâmetros utilizados quando da contratação.

11.12. Se o valor da garantia for utilizado total ou parcialmente em pagamento de qualquer obrigação, o Contratado obriga-se a fazer a respectiva reposição no prazo máximo de (.....) dias úteis, contados da data em que for notificada.

11.13. O Contratante executará a garantia na forma prevista na legislação que rege a matéria.

11.13.1. O emitente da garantia ofertada pelo contratado deverá ser notificado pelo contratante quanto ao início de processo administrativo para apuração de descumprimento de cláusulas contratuais (art. 137, § 4º, da Lei n.º 14.133, de 2021).

11.13.2. *Caso se trate da modalidade seguro-garantia, ocorrido o sinistro durante a vigência da apólice, sua caracterização e comunicação poderão ocorrer fora desta vigência, não caracterizando fato que justifique a negativa do sinistro, desde que respeitados os prazos prescricionais aplicados ao contrato de seguro, nos termos do art. 20 da Circular Susep nº 662, de 11 de abril de 2022.*

11.14. *Extinguir-se-á a garantia com a restituição da apólice, carta fiança ou autorização para a liberação de importâncias depositadas em dinheiro a título de garantia, acompanhada de declaração do contratante, mediante termo circunstanciado, de que o contratado cumpriu todas as cláusulas do contrato;*

11.15. *A garantia somente será liberada ou restituída após a fiel execução do contrato ou após a sua extinção por culpa exclusiva da Administração e, quando em dinheiro, será atualizada monetariamente.*

11.16. *O garantidor não é parte para figurar em processo administrativo instaurado pelo contratante com o objetivo de apurar prejuízos e/ou aplicar sanções à contratada.*

11.17. *O contratado autoriza o contratante a reter, a qualquer tempo, a garantia, na forma prevista no Edital e neste Contrato.*

11.18. *A garantia de execução é independente de eventual garantia do produto ou serviço prevista especificamente no Termo de Referência.*

12. CLÁUSULA DÉCIMA SEGUNDA – INFRAÇÕES E SANÇÕES ADMINISTRATIVAS (art. 92, XIV)

12.1. Comete infração administrativa, nos termos da Lei nº 14.133, de 2021, o contratado que:

- a) der causa à inexecução parcial do contrato;
- b) der causa à inexecução parcial do contrato que cause grave dano à Administração ou ao funcionamento dos serviços públicos ou ao interesse coletivo;
- c) der causa à inexecução total do contrato;
- d) ensejar o retardamento da execução ou da entrega do objeto da contratação sem motivo justificado;
- e) apresentar documentação falsa ou prestar declaração falsa durante a execução do contrato;
- f) praticar ato fraudulento na execução do contrato;
- g) comportar-se de modo inidôneo ou cometer fraude de qualquer natureza;
- h) praticar ato lesivo previsto no art. 5º da Lei nº 12.846, de 1º de agosto de 2013.

12.2. Serão aplicadas ao contratado que incorrer nas infrações acima descritas as seguintes sanções:

- i) **Advertência**, quando o contratado der causa à inexecução parcial do contrato, sempre que não se justificar a imposição de penalidade mais grave (art. 156, §2º, da Lei nº 14.133, de 2021);
- ii) **Impedimento de licitar e contratar**, quando praticadas as condutas descritas nas alíneas “b”, “c” e “d” do subitem acima deste Contrato, sempre que não se justificar a imposição de penalidade mais grave (art. 156, § 4º, da Lei nº 14.133, de 2021);
- iii) **Declaração de inidoneidade para licitar e contratar**, quando praticadas as condutas descritas nas alíneas “e”, “f”, “g” e “h” do subitem acima deste Contrato, bem como nas alíneas “b”, “c” e “d”, que justifiquem a imposição de penalidade mais grave (art. 156, §5º, da Lei nº 14.133, de 2021).

iv) **Multa:**

- (1) *Moratória de 0,07% (sete centésimos por cento) do valor total do contrato por dia de atraso injustificado, até o máximo de 2% (dois por cento), pela inobservância do prazo fixado para apresentação, suplementação ou reposição da garantia.*

a. O atraso superior a 25 (vinte e cinco) dias autoriza a Administração a promover a extinção do contrato por descumprimento ou cumprimento irregular de suas cláusulas, conforme dispõe o inciso I do art. 137 da Lei n. 14.133, de 2021.

- (2) Compensatória, para as infrações descritas nas alíneas “e” a “h” do subitem 12.1, de 10.% a 30% do valor do Contrato.
- (3) Compensatória, para a inexecução total do contrato prevista na alínea “c” do subitem 12.1, de 10.% a 30% do valor do Contrato.
- (4) Para infração descrita na alínea “b” do subitem 12.1, a multa será de 10% a 30% do valor do Contrato.
- (5) Para infrações descritas na alínea “d” do subitem 12.1, a multa será de 10% a 30% do valor do Contrato.
- (6) Para a infração descrita na alínea “a” do subitem 12.1, a multa será de 10% a 30% do valor do Contrato, ressalvadas as seguintes infrações:

12.3. A aplicação das sanções previstas neste Contrato não exclui, em hipótese alguma, a obrigação de reparação integral do dano causado ao Contratante (art. 156, §9º, da Lei nº 14.133, de 2021)

12.4. Todas as sanções previstas neste Contrato poderão ser aplicadas cumulativamente com a multa (art. 156, §7º, da Lei nº 14.133, de 2021).

12.4.1. Antes da aplicação da multa será facultada a defesa do interessado no prazo de 15 (quinze) dias úteis, contado da data de sua intimação (art. 157, da Lei nº 14.133, de 2021)

12.4.2. Se a multa aplicada e as indenizações cabíveis forem superiores ao valor do pagamento eventualmente devido pelo Contratante ao Contratado, além da perda desse valor, a diferença será descontada da garantia prestada ou será cobrada judicialmente (art. 156, §8º, da Lei nº 14.133, de 2021).

12.4.3. Previamente ao encaminhamento à cobrança judicial, a multa poderá ser recolhida administrativamente no prazo máximo de 30 (TRINTA) dias, a contar da data do recebimento da comunicação enviada pela autoridade competente.

12.5. A aplicação das sanções realizar-se-á em processo administrativo que assegure o contraditório e a ampla defesa ao Contratado, observando-se o procedimento previsto no **caput** e parágrafos do art. 158 da Lei nº 14.133, de 2021, para as penalidades de impedimento de licitar e contratar e de declaração de inidoneidade para licitar ou contratar.

12.6. Na aplicação das sanções serão considerados (art. 156, §1º, da Lei nº 14.133, de 2021):

- a) a natureza e a gravidade da infração cometida;
- b) as peculiaridades do caso concreto;
- c) as circunstâncias agravantes ou atenuantes;
- d) os danos que dela provierem para o Contratante;
- e) a implantação ou o aperfeiçoamento de programa de integridade, conforme normas e orientações dos órgãos de controle.

12.7. Os atos previstos como infrações administrativas na Lei nº 14.133, de 2021, ou em outras leis de licitações e contratos da Administração Pública que também sejam tipificados como atos lesivos na Lei nº 12.846, de 2013, serão apurados e julgados conjuntamente, nos mesmos autos, observados o rito procedimental e autoridade competente definidos na referida Lei (art. 159).

12.8. A personalidade jurídica do Contratado poderá ser desconsiderada sempre que utilizada com abuso do direito para facilitar, encobrir ou dissimular a prática dos atos ilícitos previstos neste Contrato ou para provocar confusão patrimonial, e, nesse caso, todos os efeitos das sanções aplicadas à pessoa jurídica serão estendidos aos seus administradores e sócios com poderes de administração, à pessoa jurídica

sucessora ou à empresa do mesmo ramo com relação de coligação ou controle, de fato ou de direito, com o Contratado, observados, em todos os casos, o contraditório, a ampla defesa e a obrigatoriedade de análise jurídica prévia (art. 160, da Lei nº 14.133, de 2021)

12.9. O Contratante deverá, no prazo máximo de 15 (quinze) dias úteis, contado da data de aplicação da sanção, informar e manter atualizados os dados relativos às sanções por ela aplicadas, para fins de publicidade no Cadastro Nacional de Empresas Inidôneas e Suspensas (Ceis) e no Cadastro Nacional de Empresas Punidas (Cnep), instituídos no âmbito do Poder Executivo Federal. (Art. 161, da Lei nº 14.133, de 2021)

12.10. As sanções de impedimento de licitar e contratar e declaração de inidoneidade para licitar ou contratar são passíveis de reabilitação na forma do art. 163 da Lei nº 14.133/21.

12.11. Os débitos do contratado para com a Administração contratante, resultantes de multa administrativa e/ou indenizações, não inscritos em dívida ativa, poderão ser compensados, total ou parcialmente, com os créditos devidos pelo referido órgão decorrentes deste mesmo contrato ou de outros contratos administrativos que o contratado possua com o mesmo órgão ora contratante, na forma da Instrução Normativa SEGES/ME nº 26, de 13 de abril de 2022.

13. CLÁUSULA DÉCIMA TERCEIRA – DA EXTINÇÃO CONTRATUAL (art. 92, XIX)

13.1. *O contrato será extinto quando cumpridas as obrigações de ambas as partes, ainda que isso ocorra antes do prazo estipulado para tanto.*

13.2. *Se as obrigações não forem cumpridas no prazo estipulado, a vigência ficará prorrogada até a conclusão do objeto, caso em que deverá a Administração providenciar a readequação do cronograma fixado para o contrato.*

13.3. *Quando a não conclusão do contrato referida no item anterior decorrer de culpa do contratado:*

- a) ficará ele constituído em mora, sendo-lhe aplicáveis as respectivas sanções administrativas; e*
- b) poderá a Administração optar pela extinção do contrato e, nesse caso, adotará as medidas admitidas em lei para a continuidade da execução contratual.*

13.4. *O contrato poderá ser extinto antes do prazo nele fixado, sem ônus para o contratante, quando esta não dispuser de créditos orçamentários para sua continuidade ou quando entender que o contrato não mais lhe oferece vantagem.*

13.5. *A extinção nesta hipótese ocorrerá na próxima data de aniversário do contrato, desde que haja a notificação do contratado pelo contratante nesse sentido com pelo menos 2 (dois) meses de antecedência desse dia.*

13.6. *Caso a notificação da não-continuidade do contrato de que trata este subitem ocorra com menos de 2 (dois) meses da data de aniversário, a extinção contratual ocorrerá após 2 (dois) meses da data da comunicação.*

13.7. O contrato poderá ser extinto antes de cumpridas as obrigações nele estipuladas, ou antes do prazo nele fixado, por algum dos motivos previstos no artigo 137 da Lei nº 14.133/21, bem como amigavelmente, assegurados o contraditório e a ampla defesa.

13.7.1. Nesta hipótese, aplicam-se também os artigos 138 e 139 da mesma Lei.

13.7.2. A alteração social ou a modificação da finalidade ou da estrutura da empresa não ensejará a extinção se não restringir sua capacidade de concluir o contrato.

13.7.2.1. Se a operação implicar mudança da pessoa jurídica contratada, deverá ser formalizado termo aditivo para alteração subjetiva.

13.8. O termo de extinção, sempre que possível, será precedido:

- 13.8.1. Balanço dos eventos contratuais já cumpridos ou parcialmente cumpridos;
- 13.8.2. Relação dos pagamentos já efetuados e ainda devidos;
- 13.8.3. Indenizações e multas.

13.9. A extinção do contrato não configura óbice para o reconhecimento do desequilíbrio econômico-financeiro, hipótese em que será concedida indenização por meio de termo indenizatório (art. 131, caput, da Lei n.º 14.133, de 2021).

13.10. O contrato poderá ser extinto caso se constate que o contratado mantém vínculo de natureza técnica, comercial, econômica, financeira, trabalhista ou civil com dirigente do órgão ou entidade contratante ou com agente público que tenha desempenhado função na licitação ou atue na fiscalização ou na gestão do contrato, ou que deles seja cônjuge, companheiro ou parente em linha reta, colateral ou por afinidade, até o terceiro grau (art. 14, inciso IV, da Lei n.º 14.133, de 2021).

14. CLÁUSULA DÉCIMA QUARTA – DOTAÇÃO ORÇAMENTÁRIA (art. 92, VIII)

14.1. As despesas decorrentes da presente contratação correrão à conta de recursos específicos consignados no Orçamento da Prefeitura Municipal de Cajazeiras - PB deste exercício, na dotação abaixo discriminada:

**Recursos Próprios do Município de Cajazeiras:
02.090 Secretaria Municipal de Educação**

**12 361 1003 2021 Manutenção das Atividades do Ensino Fundamental - MDE
3.3.90.39 99 1.500.1001 OUTROS SERVIÇOS DE TERCEIROS - PESSOA JURÍDICA
RECURSOS DO MDE**

**12 368 1003 2023 Manutenção da Educação Básica - FNDE
3.3.90.39 99 1.569.0000 OUTROS SERVIÇOS DE TERCEIROS - PESSOA JURÍDICA
RECURSOS DO FNDE**

**12 361 1003 2026 Manutenção do Ensino Fundamental - Fundeb - 30%
3.3.90.39 99 1.540.0000 OUTROS SERVIÇOS DE TERCEIROS - PESSOA JURÍDICA
1.540.0000 Transferências do FUNDEB - Impostos e Transferências de Impostos
1.541.0000 Transferências do FUNDEB - Complementação da União - VAAF
1.542.0000 Transferências do FUNDEB - Complementação da União - VAAT
1.543.1030 Transferências do FUNDEB - Complementação da União - VAAR - 30%**

**12 361 1003 2029 Manutenção do Salário Educação -QSE
3.3.90.39 99 1.550.0000 OUTROS SERVIÇOS DE TERCEIROS - PESSOA JURÍDICA
Transferência do Salário - Educação**

**12 368 1003 2030 Programa Dinheiro Direto na Escola - PDDE
3.3.90.39 99 1.551.0000 OUTROS SERVIÇOS DE TERCEIROS - PESSOA JURÍDICA
RECURSOS DO FNDE**

**12 365 1003 2034 Manutenção da Educação Infantil e Creche - Fundeb 30%
3.3.90.39 99 1.540.0000 OUTROS SERVIÇOS DE TERCEIROS - PESSOA JURÍDICA
1.540.0000 Transferências do FUNDEB - Impostos e Transferências de Impostos
1.541.0000 Transferências do FUNDEB - Complementação da União - VAAF
1.542.0000 Transferências do FUNDEB - Complementação da União - VAAT**

**12 368 1003 2040 Manutenção das atividades da Secretaria de Educação - Recursos Ordinários
3.3.90.39 99 1.500.0000 OUTROS SERVIÇOS DE TERCEIROS - PESSOA JURÍDICA
RECURSOS PRÓPRIOS**

**12 365 1003 2043 Manutenção das Atividades do Ensino Infantil - MDE
3.3.90.39 99 1.500.1001 OUTROS SERVIÇOS DE TERCEIROS - PESSOA JURÍDICA
RECURSOS DO MDE**

**12 365 1003 2109 Reparos e Manutenção na Infra-estrutura, Equip. e Móveis de Unidades do Ensino Infantil - VAAT
3.3.90.39 99 1.542.0000 OUTROS SERVIÇOS DE TERCEIROS - PESSOA JURÍDICA
RECURSOS DO FUNDEB - VAAT**

**12 361 1003 1069 Ampliação, Reforma e Recuperação de Escolas de Educação Infantil
4.4.90.51 99 OBRAS E INSTALAÇÕES
1.500.1001 Recursos Vinculados de Impostos - MDE**

**12 365 1003 1076 Ampliação e Reforma de Unidades do Ensino Infantil - VAAT
4.4.90.51 99 OBRAS E INSTALAÇÕES
1.542.0000 Transferências do FUNDEB - Complementação da União - VAAT**

14.2. A dotação relativa aos exercícios financeiros subsequentes será indicada após aprovação da Lei Orçamentária respectiva e liberação dos créditos correspondentes, mediante apostilamento.

15. CLÁUSULA DÉCIMA QUINTA – DOS CASOS OMISSOS (art. 92, III)

15.1. Os casos omissos serão decididos pelo contratante, segundo as disposições contidas na Lei nº 14.133, de 2021, e demais normas federais aplicáveis e, subsidiariamente, segundo as disposições contidas na Lei nº 8.078, de 1990 – Código de Defesa do Consumidor – e normas e princípios gerais dos contratos.

16. CLÁUSULA DÉCIMA SEXTA – ALTERAÇÕES

16.1. Eventuais alterações contratuais reger-se-ão pela disciplina dos arts. 124 e seguintes da Lei nº 14.133, de 2021.

16.2. O contratado é obrigado a aceitar, nas mesmas condições contratuais, os acréscimos ou supressões que se fizerem necessários, até o limite de 25% (vinte e cinco por cento) do valor inicial atualizado do contrato.

16.3. As alterações contratuais deverão ser promovidas mediante celebração de termo aditivo, submetido à prévia aprovação da consultoria jurídica do contratante, salvo nos casos de justificada necessidade de antecipação de seus efeitos, hipótese em que a formalização do aditivo deverá ocorrer no prazo máximo de 1 (um) mês (art. 132 da Lei nº 14.133, de 2021).

16.4. Registros que não caracterizam alteração do contrato podem ser realizados por simples apostila, dispensada a celebração de termo aditivo, na forma do art. 136 da Lei nº 14.133, de 2021.

17. CLÁUSULA DÉCIMA SÉTIMA – PUBLICAÇÃO

17.1. Incumbirá ao contratante divulgar o presente instrumento no Portal Nacional de Contratações Públicas (PNCP), na forma prevista no art. 94 da Lei 14.133, de 2021, bem como no respectivo sítio oficial na Internet, em atenção ao art. 91, *caput*, da Lei n.º 14.133, de 2021, e ao art. 8º, §2º, da Lei n. 12.527, de 2011, c/c art. 7º, §3º, inciso V, do Decreto n. 7.724, de 2012.

18. CLÁUSULA DÉCIMA OITAVA– FORO (art. 92, §1º)

18.1. Fica eleito o Foro da Comarca de Cajazeiras – PB, para dirimir os litígios que decorrerem da execução deste Termo de Contrato que não puderem ser compostos pela conciliação, conforme art. 92, §1º, da Lei nº 14.133/21.

[Local], [dia] de [mês] de [ano].

Representante legal do CONTRATANTE

Representante legal do CONTRATADO

TESTEMUNHAS:

1-

2-