


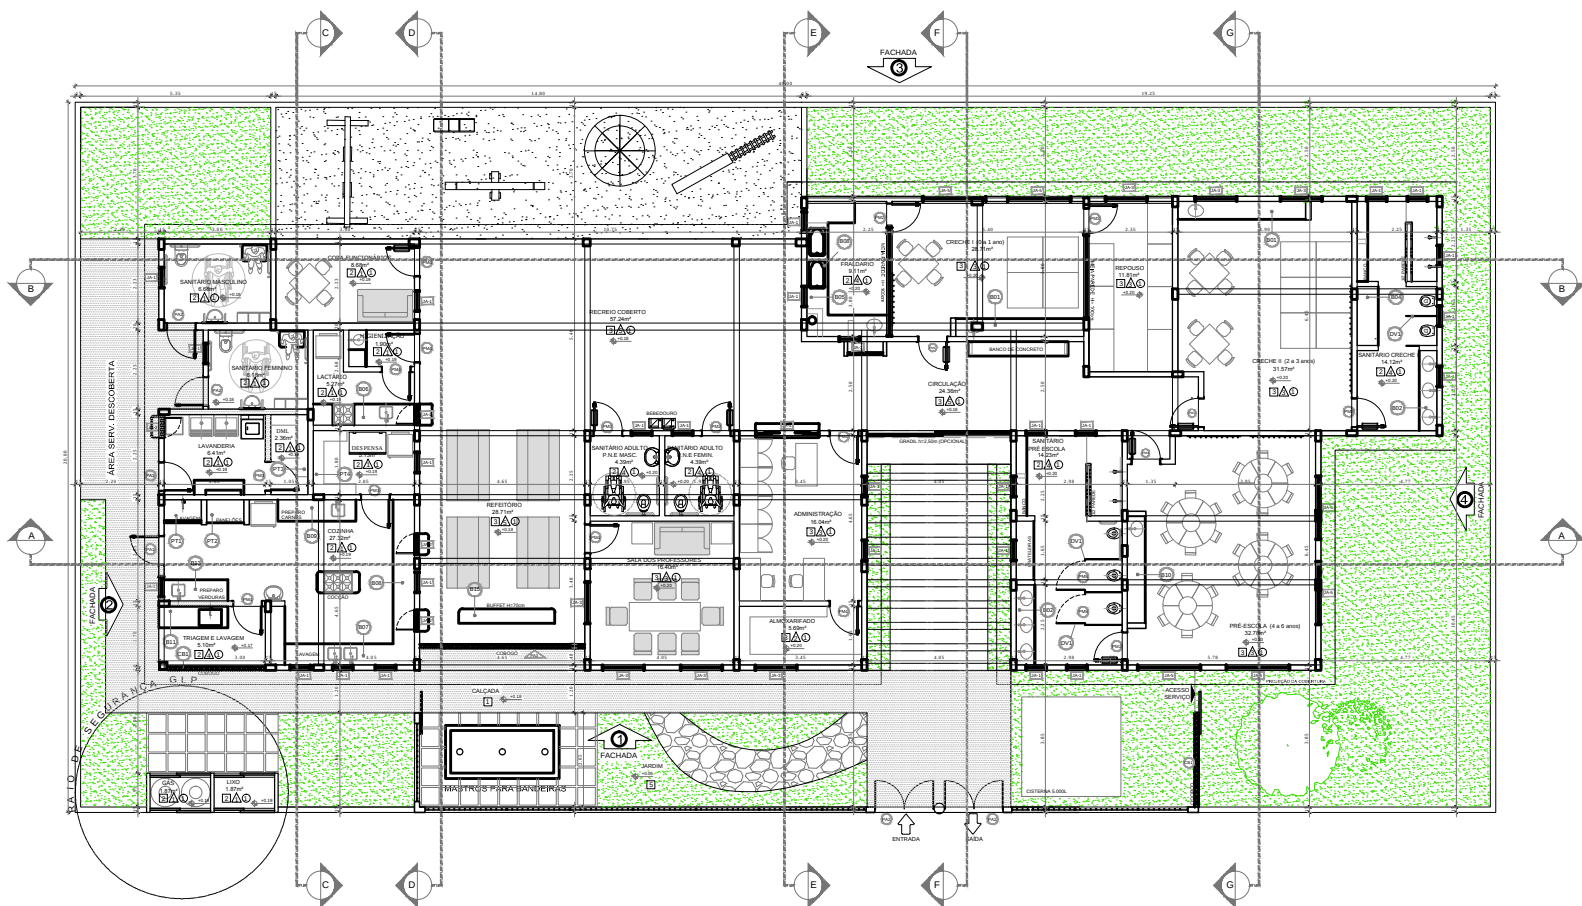

2 PLANTA BAIXA
ESCALA 1/75

LEGENDA

COBOÇOS - CB

CONCRETO 15x15x15 (3,4x4x4) com 1,80 m de altura - TRIGEM, ÁREA EXTERNA

DIVISÓRIAS - DV

GRANITO CINZA ANDORRINHA - esp. 2 cm / alt. 180cm - SANTÁRIOS INFANTES (MASC + FEMIN.) e CRECHE 9 *

GRANITO CINZA ANDORRINHA - esp. 2 cm / alt. 180cm - SANTÁRIOS (MASC + FEMIN.)

BANCADAS - B

GRANITO CINZA ANDORRINHA - esp. 2 cm - 3,65x0,65H=0,8 m - CRECHES 1 E 6 *

GRANITO CINZA ANDORRINHA - esp. 2 cm - 2,20x0,65H=0,8 m x 1H=0,8 m - SANTÁRIOS INFANTES *

GRANITO CINZA ANDORRINHA - esp. 2 cm - 2,25x0,65H=0,8 m x 1H=0,8 m - SANT. PRÉ-ESCOLA E CRECHE 11 *

GRANITO CINZA ANDORRINHA - esp. 2 cm - 1,55x0,65H=0,8 m - SANTÁRIO CRECHE 11 *

GRANITO CINZA ANDORRINHA - esp. 2 cm - 6,45x0,65H=0,8 m - FRIGIDÁRIO *

GRANITO CINZA ANDORRINHA - esp. 2 cm - 2,25x0,65H=0,9 m - LACTÁRIO *

GRANITO CINZA ANDORRINHA - esp. 2 cm - 3,70x0,65H=0,9 m - COZINHA (Baqueim) *

GRANITO CINZA ANDORRINHA - esp. 2 cm - 4,55x0,65H=0,9 m - COZINHA (cozinha) *

BANCADAS - B

GRANITO CINZA ANDORRINHA - esp. 2 cm - 2,25x0,65H=0,9 m - COZINHA PREPARO CARNES *

GRANITO CINZA ANDORRINHA - esp. 2 cm - 3,05x0,65H=0,9 m - PRÉ-ESCOLA *

GRANITO CINZA ANDORRINHA - esp. 2 cm - 1,35x0,65H=0,9 m - TRIGEM, COZINHA *

PRATELEIRA - PT

GRANITO CINZA ANDORRINHA - espessura 2 cm - (4x1) 3,05x0,65H=0,85 m - COZINHA *

GRANITO CINZA ANDORRINHA - espessura 2 cm - (4x1) 3,05x0,65H=0,85 m - COZINHA *

GRANITO CINZA ANDORRINHA - espessura 2 cm - (4x1) 2,80x0,65H=0,30 m - DM *

GRANITO CINZA ANDORRINHA - espessura 2 cm - (2x1) 3,35x0,65H=0,30 m - DESPENSA *

GRANITO CINZA ANDORRINHA - espessura 2 cm - (2x1) 3,40x0,65H=0,4 m - LAVANDERIA *

* VER AMPLIAÇÕES E DETALHES ESPECÍFICOS

ESPECIFICAÇÕES

PISO

1 - CEMENTADO DESMOLDADO

2 - CERÂMICA 30x40 cm COR BRANCO ANTIDERRAPANTE

3 - GRANITINA POLIDA COM CINZA COM JUNTAS PLÁSTICAS NIVELADAS

4 - BLOCOS INTERTRINCHADOS DE CONCRETO

5 - GRANILADO

6 - ÁREIA DE GRAMA SINTÉTICA

PARADE

1 - CERÂMICA 30x40 cm COR BRANCO

2 - PINTURA ACRÍLICA

3 - CERÂMICA COM BRANCO 30x40 cm FAIXA CERÂMICA 10x10 cm E PINTURA ACRÍLICA

4 - CERÂMICA BICO 30x40 cm FAIXA CERÂMICA 10x10 cm E PINTURA ACRÍLICA

5 - CERÂMICA ADUL. LUX ROYAL OU SIMILAR 10x10 cm E PINTURA ACRÍLICA

TETO

1 - LAJE PINTURA PVA LÁTEX BRANCO NÍVEI SOBRE MASSA CORRIDA PVA

MAPA DE ESQUADRIAS

LEGENDA DE PORTAS - PORTAS EM MADEIRA COM PINTURA

REF.	Dimensões (cm)	QUANT.	TIPO	AMBIENTES
01	80 x 210	3	01 folha - de abrir 02 folha metálica e vidro	Salas de atividades (Creches I, II, III e Pré escola)
02	80 x 210	6	01 folha - de abrir 02 folha metálica	Sanitários
03	80 x 210	2	01 folha - de abrir 02 folha metálica	D.M.I. (01); Despensa (02)
04	80 x 210	7	01 folha - de abrir 02 folha metálica	Copa (01); Higienização (01); Lactário (01); Trigem (01); Tela dos Professores (01); Administração (01); Almoxarifado (01)
05	80 x 100	02	01 folha - de abrir 02 folha metálica	Sanitário Pré escola (02)

LEGENDA DE PORTAS - PORTAS DE ALUMÍNIO

REF.	Dimensões (cm)	QUANT.	TIPO	AMBIENTES
01	80 x 210	4	01 folha - de abrir com vidros e venezianas	Cozinha (01); Lavandaria (01)
02	166 x 200	2	02 folha - de abrir apo metálico	Sanit. Masc. (02); Sanit. Feme (02)

LEGENDA DE JANELAS - JANELAS ALUMÍNIO

REF.	Dimensões (cm)	QUANT.	H DO PISO / TIPO	AMBIENTES
01	60 x 60	27	150 cm - basculante	Cozinha (05); Sanit. Creche II (05); Frigidário (03); Sanit. Masc. (02); Sanit. Feme (02); Copa (01); Despensa (01); Sanit. PNE Masc. (02); Sanit. PNE Feme (01); Sanit. Pré Escola (02); Administração (02)
02	60 x 90	4	120 cm - de abrir (passo prateado)	Lavandaria (01); Cozinha (02) e Lactário (01)
03	120 x 120	7	90 cm - corniça	Sala professores (02); Almoxarifado (01); Higienização (01); Creche II (02)
04	180 x 120	1	90 cm - corniça (balcão)	Administração
05	180 x 160	5	50 cm - corniça	Pré Escola (04); Creche I (01)

* AS JANELAS DA COZINHA E LACTÁRIO DEVEM PREVER TELA.

GOVERNO DO ESTADO DA PARAÍBA

GERÊNCIA DE ACOMPANHAMENTO E MANUTENÇÃO DE OBRAS - GAMOB | COTEEJ
PROJETO ARQUITETÔNICO CRECHE PARÁIBA - CAPACIDADE 50 ALUNOS - VERSÃO 1



PROPRIETÁRIO: GOVERNO DO ESTADO/SECRETARIA DE ESTADO DA EDUCAÇÃO - SEE/PB
CENTRO ADMINISTRATIVO DO ESTADO DA PARAÍBA


RESPONSÁVEL TÉCNICO: GAMOB | COTEEJ - SEE/PB
ANDRÉA AZEVEDO | CAU/ARQUITETA
RIVÂNIA FORMIGA | CAU/ARQUITETA

OBSERVAÇÕES:
1. medidas e níveis em metros; 2. verificar posição dos pilares no projeto estrutural; 3. verificar detalhamentos; 4. em caso de dúvidas, consultar responsável técnico; 5. em caso de conflito de informações entre o projeto gráfico e memorial descritivo, prevalecerá a informação contida no desenho; 6. alterações neste projeto somente com autorização expressa da SEE-PB (gamob/cotej).


MUNICÍPIO:	QUADRO DE ÁREAS:
	ÁREA DO TERRENO: 800,00m²
	ÁREA OCUPADA: 408,35m²
	ÁREA DO CONTRATO: 421,77m²
	ÁREA DO FUNDAMENTO: 721,20m²
	ÍNDICE DE APROPRIAMENTO: 0,50
	TAXA DE OCUPAÇÃO: 50,9%

DATA: NOV | 2021
DESENHOS: PLANTA BAIXA
ESCALAS: PRANCHAS
1/75


02/06

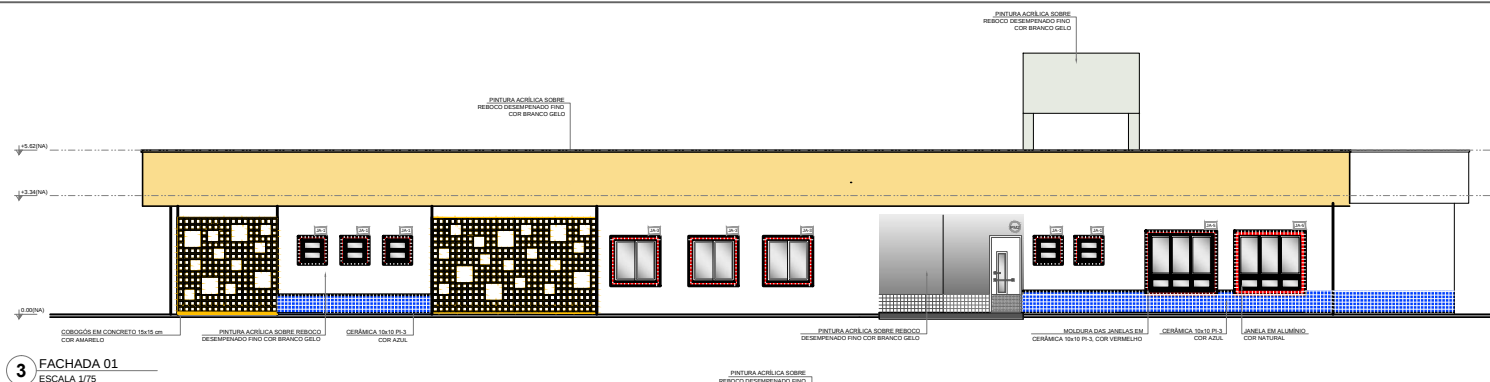


3 FACHADA 01
ESCALA 1/75

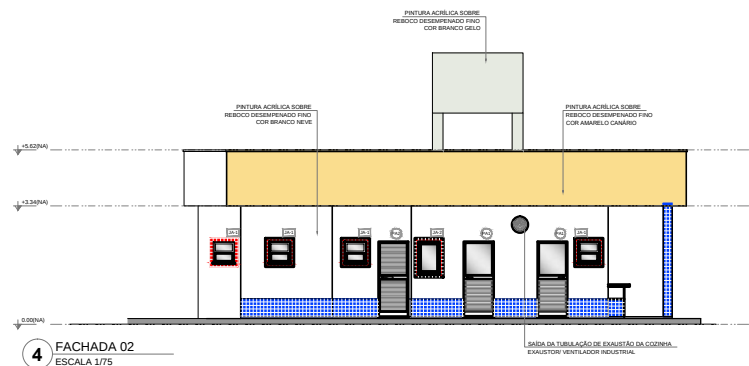

4 FACHADA 02
ESCALA 1/75

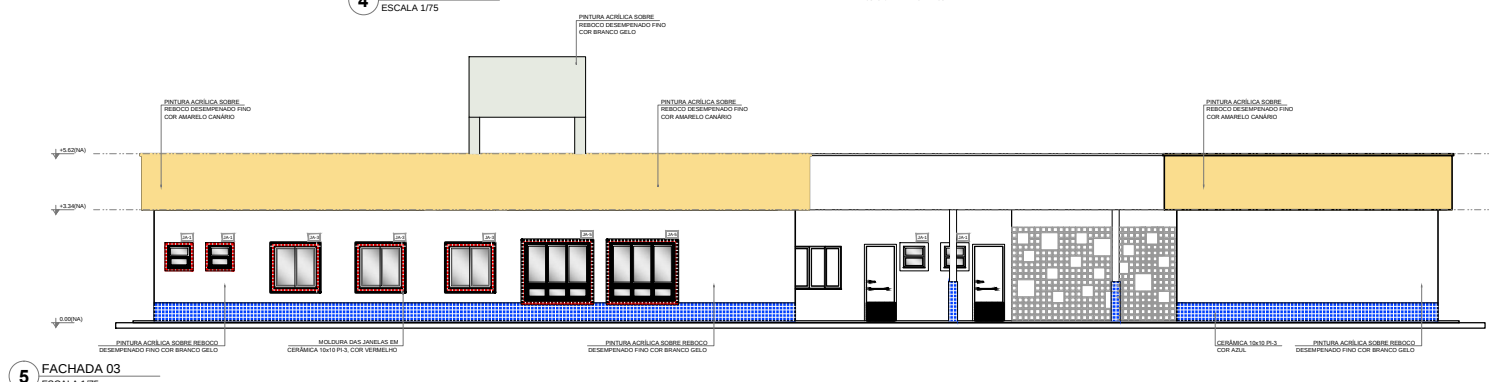

5 FACHADA 03
ESCALA 1/75

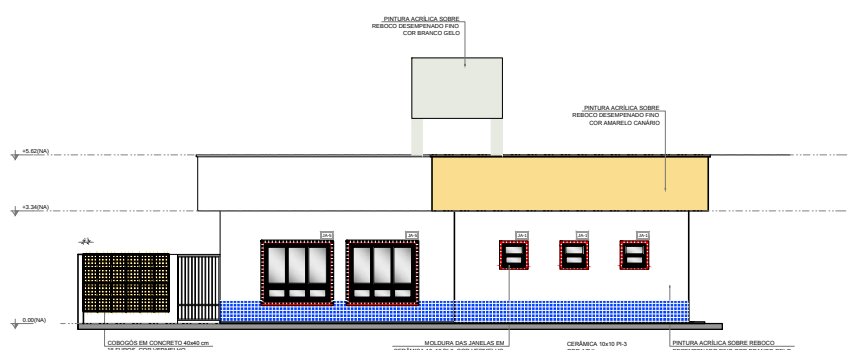

6 FACHADA 04
ESCALA 1/75

GOVERNO DO ESTADO DA PARAÍBA


GERÊNCIA DE ACOMPANHAMENTO E MANUTENÇÃO DE OBRAS - GAMOB | COTEESE
PROJETO ARQUITETÔNICO CRECHE PARAÍBA - CAPACIDADE 50 ALUNOS - VERSÃO 1
PROPRIETÁRIO: GOVERNO DO ESTADO/SECRETARIA DE ESTADO DA EDUCAÇÃO - SEE/PB
CENTRO ADMINISTRATIVO DO ESTADO DA PARAÍBA

RESPONSÁVEL TÉCNICO: GAMOB | COTEESE - SEE/PB
ANDRÉIA AZEVEDO | CAU/ARHIS-2
RIVÂNIA FORMIGA | CAU/AR 10378-8


OBSERVAÇÕES:
1. medidas e níveis em metros; 2. verificar posição dos pilares no projeto estrutural; 3. verificar detalhamentos; 4. em caso de dúvidas, consultar responsável técnico; 5. em caso de conflito de informações entre o projeto gráfico e material descritivo, prevalece a informação contida no desenho; 6. alterações neste projeto somente com autorização expressa da SEE-PB (gamob/cotese).

MUNICÍPIO:		QUADRO DE ÁREAS:	
ENDEREÇO:		ÁREA DO TERRENO	890,00m²
		ÁREA OCUPADA	498,36m²
		ÁREA DO CONSTRUTIVO	421,77m²
		ÁREA DO FUNDAMENTO	201,20m²
		ÍNDICE DE APROFUNDAMENTO	0,50
		TAXA DE OCUPAÇÃO	58,9%


DATA: NOV | 2021
DESENHO(S): FACHADA
ESCALAS: 1/75
PRANCHA: 03/06

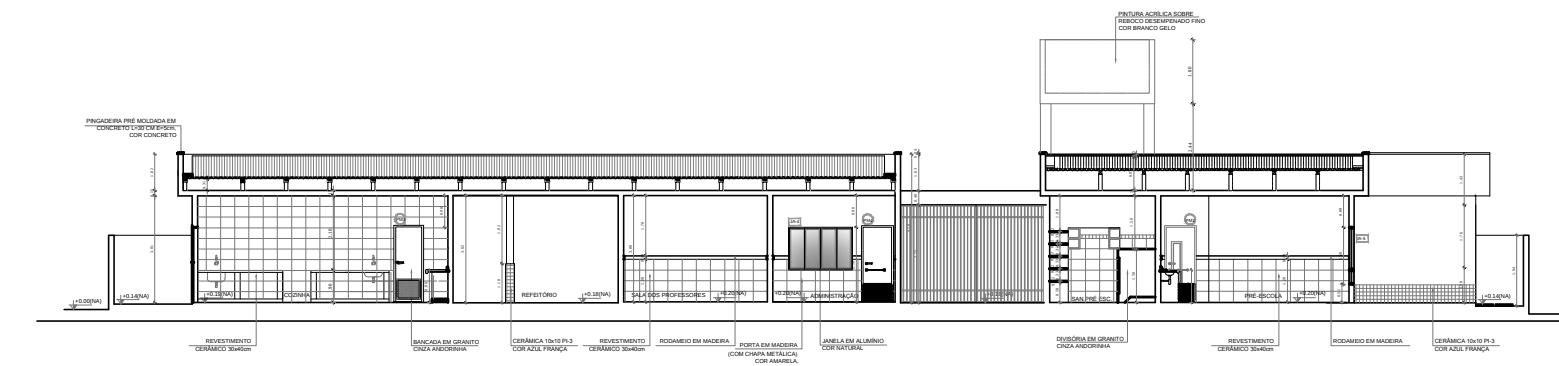


7 CORTE AA
ESCALA 1/75

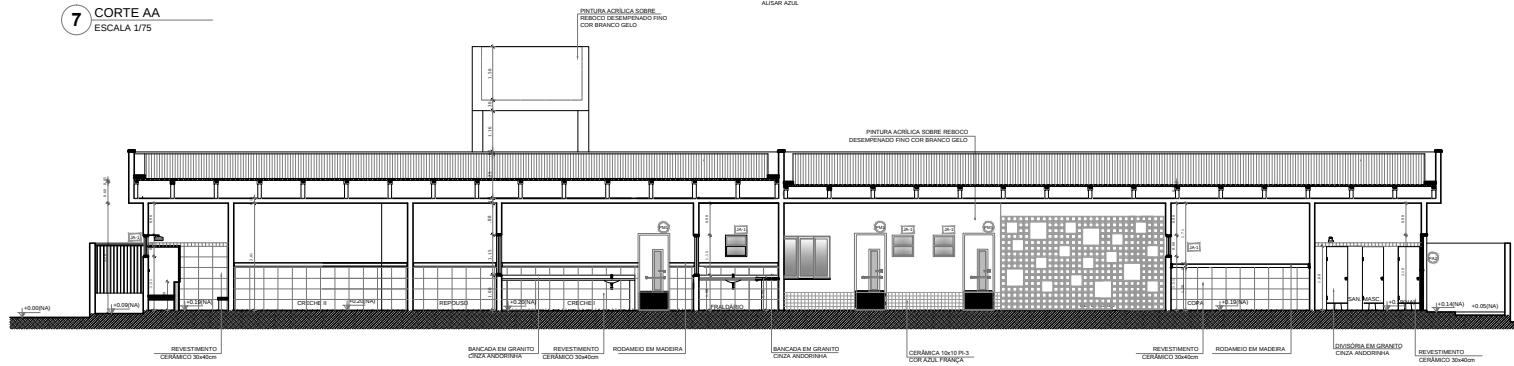

8 CORTE BB
ESCALA 1/75

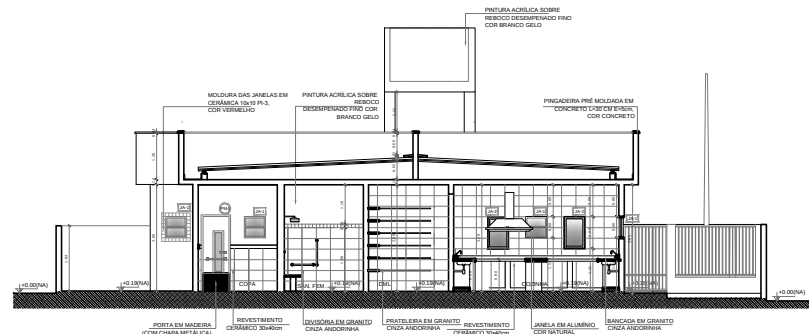

9 CORTE CC
ESCALA 1/75

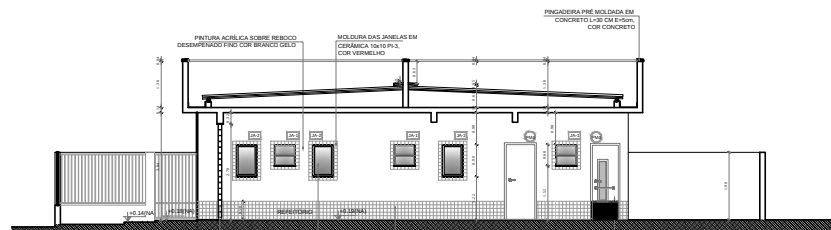

10 CORTE DD
ESCALA 1/75

GOVERNO DO ESTADO DA PARAÍBA

GERÊNCIA DE ACOMPANHAMENTO E MANUTENÇÃO DE OBRAS - GAMOB/COTEE
PROJETO ARQUITETÔNICO CRECHE PARAÍBA - CAPACIDADE 50 ALUNOS - VERSÃO 1

PROPRIETÁRIO: GOVERNO DO ESTADO/SECRETARIA DE ESTADO DA EDUCAÇÃO - SEE/PB
CENTRO ADMINISTRATIVO DO ESTADO DA PARAÍBA

RESPONSÁVEL TÉCNICO: GAMOB/COTEE - SEE/PB
ANDRÉA AZEVEDO | CALABRÉS-2
RUIANA FORMIGA | CALA110378-8

OBSERVAÇÕES:
1. medidas e níveis em metros; 2. verificar posição dos pilares no projeto estrutural; 3. verificar detalhamentos; 4. em caso de dúvidas, consultar responsável técnico; 5. em caso de conflito de informações entre o projeto gráfico e memorial descritivo, prevalece a informação contida no desenho; 6. alterações neste projeto somente com autorização expressa da SEE-PB (assinado e datado).

MUNICÍPIO:		QUADRO DE ÁREAS:	
ENDEREÇO:		ÁREA DO TERRENO	800,00m²
		ÁREA OCUPADA	468,36m²
		ÁREA DE CONSTRUÇÃO	471,77m²
		ÁREA DE PAVIMENTAÇÃO	775,30m²
		ÍNDICE DE APROVEITAMENTO	0,59
		TAXA DE OCUPAÇÃO	58,5%

DATA: NOV | 2021
DESENHOS: CORTES
ESCALAS: 1/75
PRANCHAS: 04/06



GOVERNO DO ESTADO DA PARÁIBA

GERÊNCIA DE ACOMPANHAMENTO E MANUTENÇÃO DE OBRAS - GAMOB/COTESE


PROJETO ARQUITETÔNICO CRECHE PARÁIBA - CAPACIDADE 50 ALUNOS - VERSÃO 1

PROPRIETÁRIO GOVERNO DO ESTADO / SECRETARIA DE ESTADO DA EDUCAÇÃO - SEE/PB

CENTRO ADMINISTRATIVO DO ESTADO DA PARÁIBA

OBSERVAÇÕES:
1. medidas e níveis em metros; 2. verificar posição dos pilares no projeto estrutural; 3. verificar detalhamentos; 4. em caso de dúvidas, consultar responsável técnico; 5. em caso de conflito de informações entre o projeto gráfico e memorial descritivo, prevalece a informação contida no desenho; 6. alterações neste projeto somente com autorização expressa da SEE-PB (gamob/cotese).

DATA	DESENHO(S)	ESCALAS	PRANCHA
NOV 2021	PLANTA DE LAYOUT	1/75	

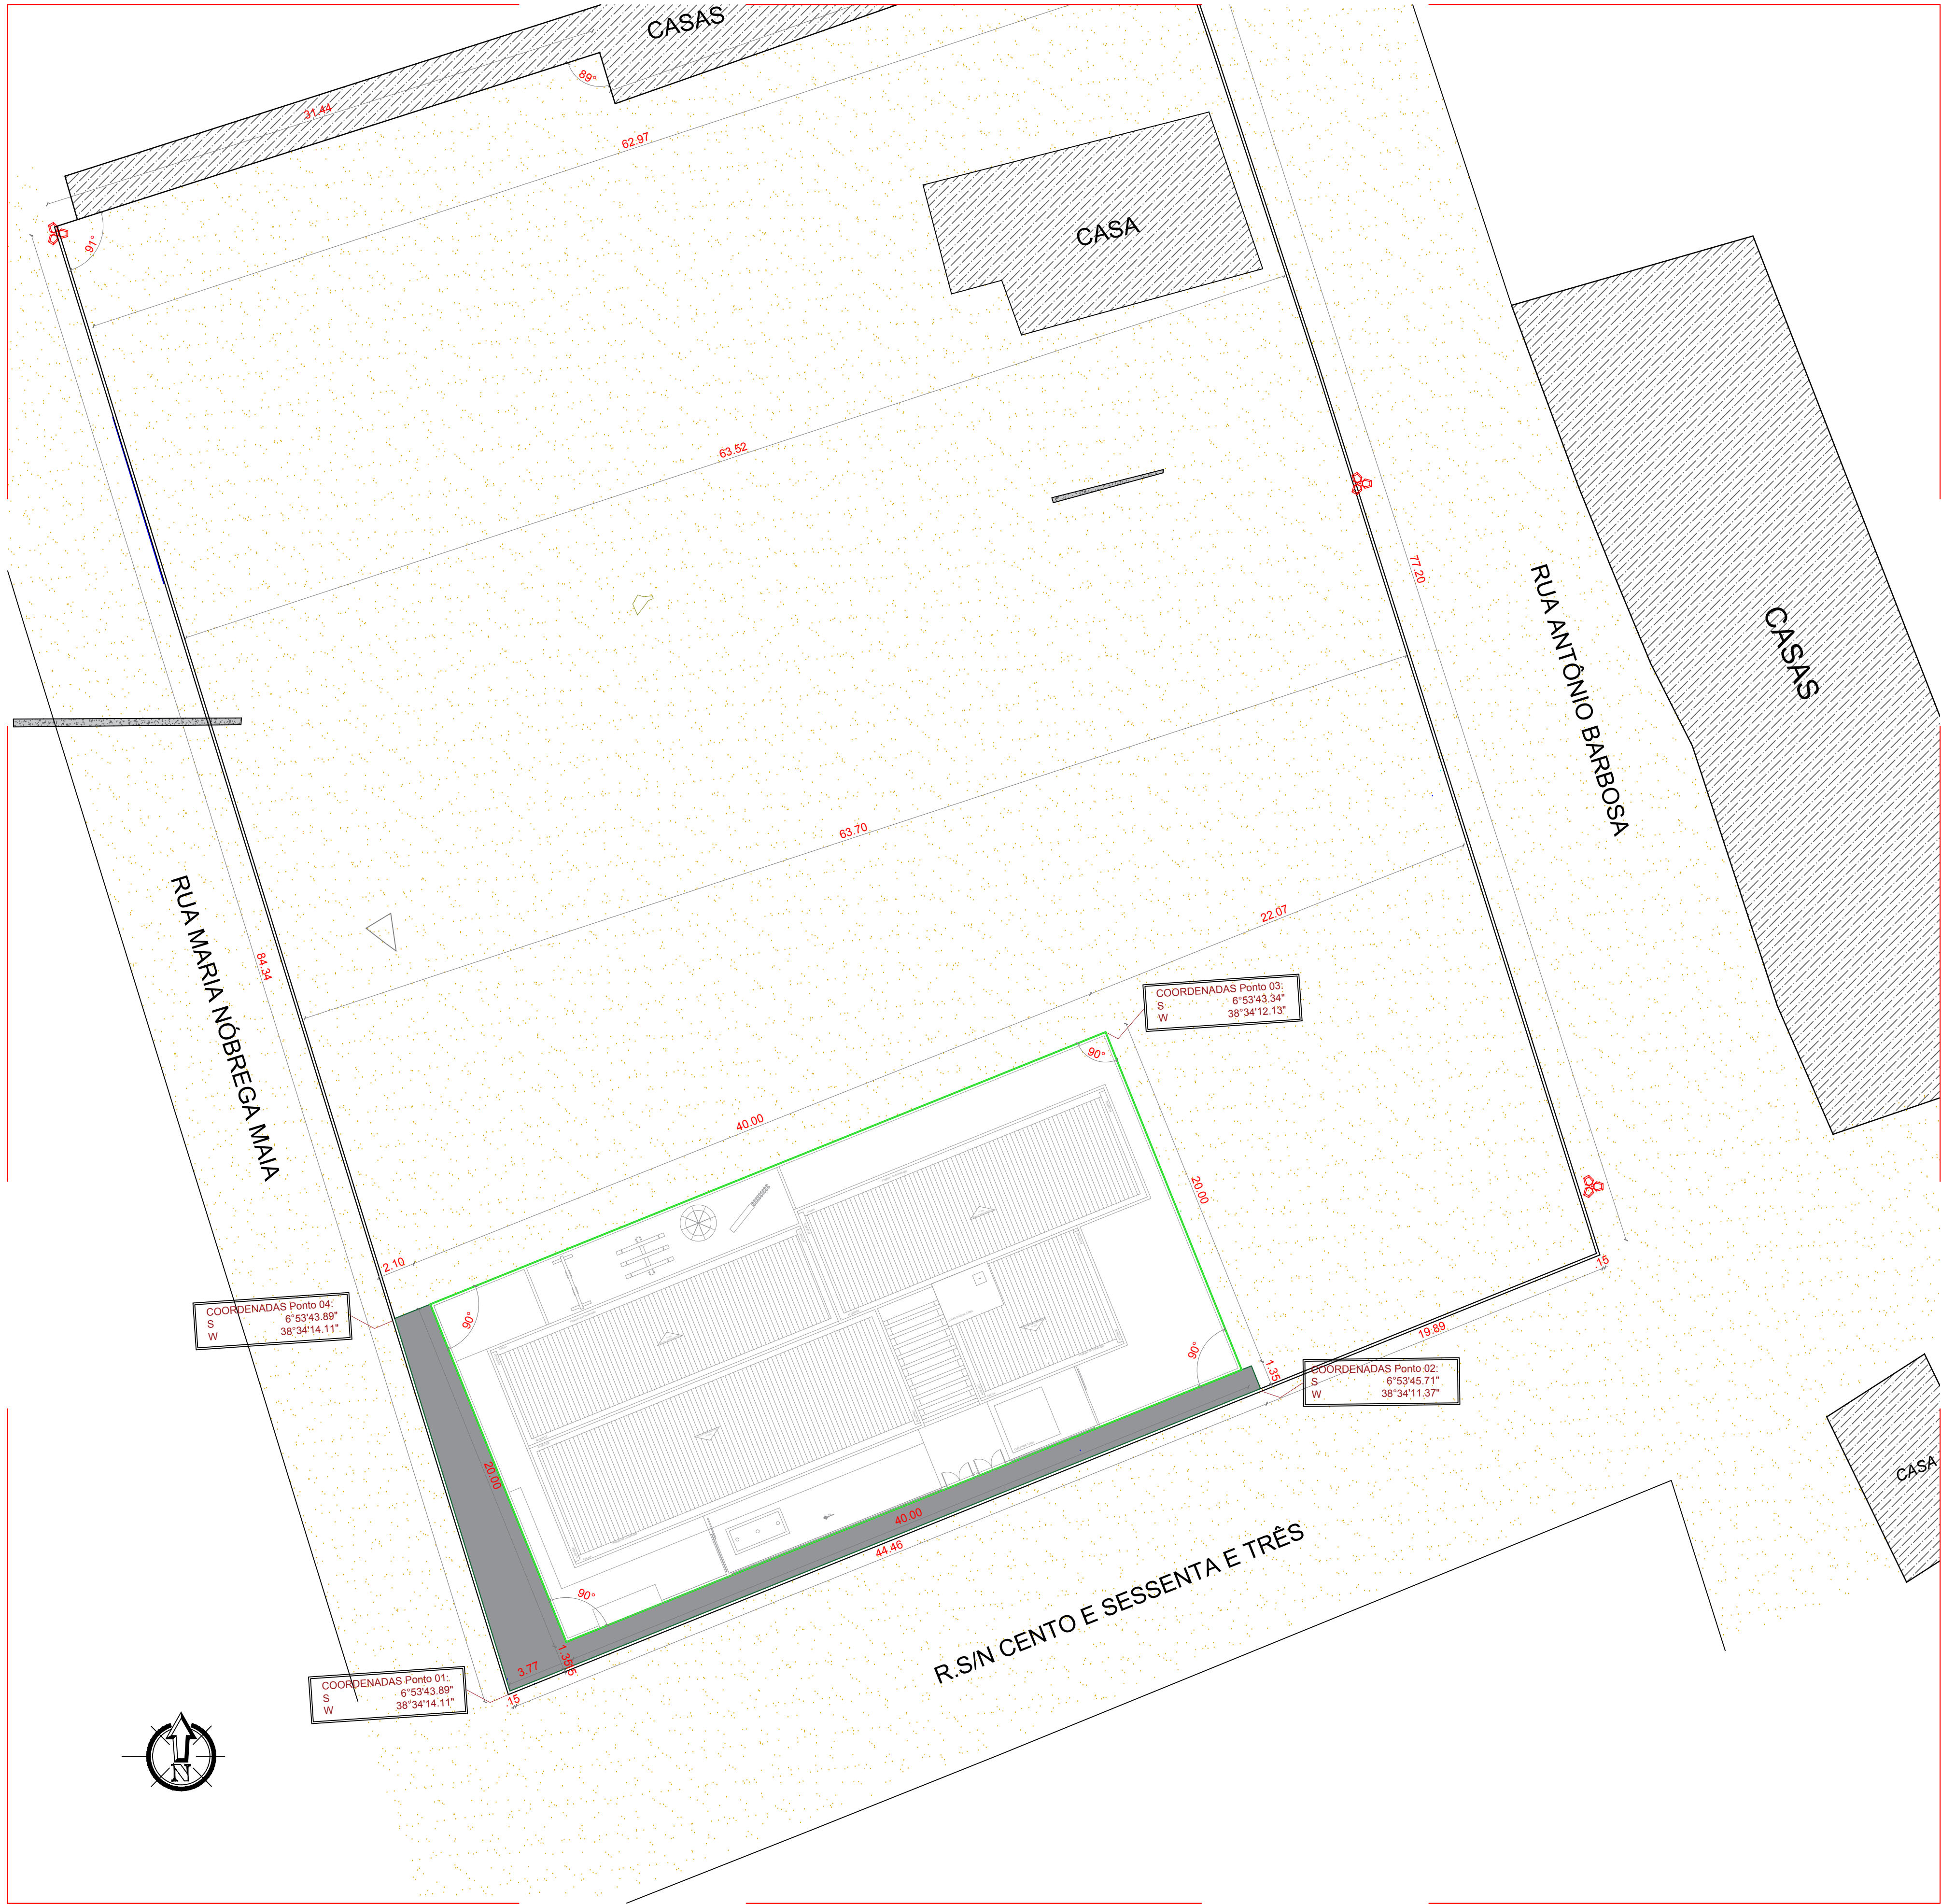

PLANTA DE LOCALIZAÇÃO
SEM ESCALA

LEGENDA PLANTA BAIXA:

- Terreno destinado para construção de creche
- Terreno Geral existente
- Rua em cobertura com solo Natural
- Manilha existente
- Poste de energia elétrica
- Meio Fio Projeto
- Calçada acessível a ser construída

PROPRIETÁRIO:

ENGENHEIRO:

IMPLANTAÇÃO

PROJETO: PROJETO PADRÃO CRECHE TIPO B
PROGRAMA: PARAÍBA PRIMEIRA INFÂNCIA
ENDEREÇO: RUA CENTO E SESSENTA E TRÊS, BAIRRO SÃO FRANCISCO
PROPRIETÁRIO: PREFEITURA MUNICIPAL DE CAJAZEIRAS - PB

	RESPONSÁVEL	RUBRICA	DATA:	REVISÃO:
DESENHO			2022	00
CÓPIA				
VISTO				
PRANCHA	DESENHO:	ESCALA:		
01/01	INDICADOS	INDICADOS		



PLANTA DE SITUAÇÃO
ESCALA : 1/200