

TABELA DE PORTAS ALUMINIO					
CANILHO	LOCALIZAÇÃO	DIMENSÃO	FEITURAS	TIPO	QUANT.
PA 01	DML WCS	0,74 x 2,10	-	1 FL. DE ABRIR	04
PA 02	COPIA EXPURGO ESTE	0,84 x 2,10	-	1 FL. DE ABRIR	04
PA 03	SALAS CONS. FARM.	0,84 x 2,10	-	1 FL. DE ABRIR	20
PA 04	WCS	0,84 x 2,10	-	1 FL. DE CORRER	02
PA 05	ACESSO	2,00 x 2,10	-	2 FL. DE ABRIR	02
PA 06	ACESSO PRINCIPAL	5,40 x 2,10	-	4 FL. DE CORRER 2 FIXA	01

TABELA DE ALUMINIOS					
CANILHO	LOCALIZAÇÃO	DIMENSÃO	FEITURAS	TIPO	QUANT.
AL 01	WCS SALAS	1,20 x 0,80	-	1 FL. DE MAXIMAR	11
AL 02	CONSULTÓRIOS SALAS	2,00 x 0,80	-	1 FL. DE MAXIMAR	17
AL 03	INALIAÇÃO	2,30 x 0,80	-	1 FL. DE MAXIMAR	01
AL 04	HALLS	2,20 x 1,60	-	2 FL. DE CORRER	05

TABELA METAL					
CANILHO	LOCALIZAÇÃO	DIMENSÃO	FEITURAS	TIPO	QUANT.
GP 01	DEP. RESÍDUOS	0,74 x 2,10	-	GRADIL METALICO, 1 FL. ABRIR	03
GP 02	ACESSO	1,40 x 2,10	-	GRADIL METALICO, 1 FL. FIXA	01
GP 03	ACESSO	6,02 x 2,10	-	ALAMBRADO EM PERFIL METALICO DE CORRER	02
GP 04	PARTE EXTERNA	3,15 x 2,10	-	ALAMBRADO EM PERFIL METALICO FIXO	01
GP 05	PARTE EXTERNA	4,15 x 2,10	-	ALAMBRADO EM PERFIL METALICO FIXO	01
GP 06	PARTE EXTERNA	10,35 x 2,10	-	ALAMBRADO EM PERFIL METALICO FIXO	01


TABELA GRANITO, LOUÇAS E INOX					
CANILHO	LOCALIZAÇÃO	DIMENSÃO	FEITURAS	TIPO	QUANT.
CO01	WC MAS, WC FEM	1,20 x 0,50	-	BANCADEA EM GRANITO	02
CO02	BANHAÇÃO CURATIVO, OBSV. COL.	1,80 x 0,60	-	BANCADEA EM GRANITO	05
CO03	COPIA	1,70 x 0,60	-	BANCADEA EM GRANITO	01
CO04	ESTERIL. EXPURGO	2,45 x 0,60	-	BANCADEA EM GRANITO	02
CO05	CONS. ODONTOLÓGICO	2,70 x 0,60	-	BANCADEA EM GRANITO	02
INO1	MAR. CURATIVO, OBSER. COLETA	1,20 x 0,55	-	BANCADEA EM INOX COM CUBA	05
INO2	SALA DE ATIVIDADES	1,70 x 0,60	-	BANC. EM INOX COM CUBA E TORNEIRA MÚLTIPLAS	11
L01	CONSULTÓRIOS	-	-	LAVATÓRIO DE COLUNA	05
L02	WCS	-	-	LAVATÓRIO DE COLUNA SUSPensa	05
L03	DML	-	-	TANQUE COM COLUNA	01
L04	WCS	-	-	BACIA SANITÁRIA COM CAIXA ACOPLADA	07

QUADRO DE ÁREAS			
AMBIENTES	ÁREA	ÁREA	
RECEPCÃO E ESPERA	68,59m²	SALA DE CURATIVOS	9,20m²
CIRCULAÇÃO	24,09m²	SALA DE ATIV. COLETIVAS	24,80m²
FARMÁCIA	13,33m²	INALIAÇÃO COLETIVA	6,60m²
FRONTIÚRIO	4,00m²	CIRCULAÇÃO	38,72m²
CIRCULAÇÃO	4,88m²	CON. ODONTOLÓGICO 01	20,05m²
WC MAS	4,08m²	CON. ODONTOLÓGICO 02	20,05m²
WC FEM	4,08m²	CONSULTÓRIO IND. 01	9,76m²
WC MAS COM SAN. PCD	10,80m²	CONSULTÓRIO IND. 02	9,76m²
WC FEM COM SAN. PCD	10,80m²	CONSULTÓRIO IND. 03	9,76m²
WC CONS	2,47m²	SALA ADM.	11,54m²
CONSULTÓRIO COM WC	10,80m²	SALA OBSERVAÇÃO	9,04m²
SALA DE BANHAÇÃO	9,20m²	WC OBSERVAÇÃO	9,04m²
ÁREA TOTAL			

CONVENÇÕES / OBSERVAÇÕES

- MA - ESQUADRIAS EM MADEIRA
- AL - ESQUADRIAS EM ALUMINIO
- GP - GUARDA CORPO
- GF - GRADE FERRO
- B - BANCADEA EM GRANITO/MARMORE
- S - SOLEIRA EM GRANITO/MARMORE


COTA DE NÍVEL
 IDENTIFICAÇÃO DO COBRE

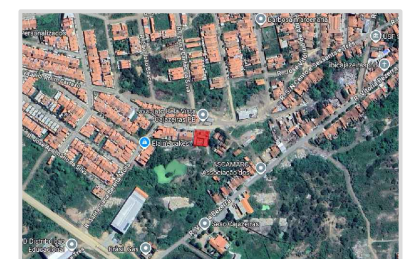


UBS
CROQUI DE LOCALIZAÇÃO SEM ESCALA

UBS
2
06
PLANTA DE COBERTA
Escala 1:100


UBS
3
06
PLANTA BAIXA - TÉRREO
Escala 1:100

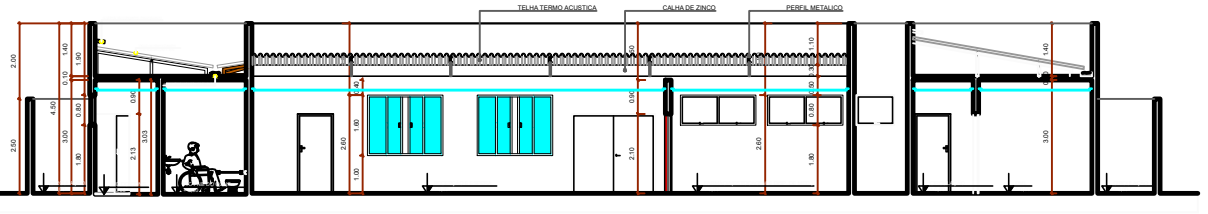


UBS
4
06
CORTE AA
Escala 1:100

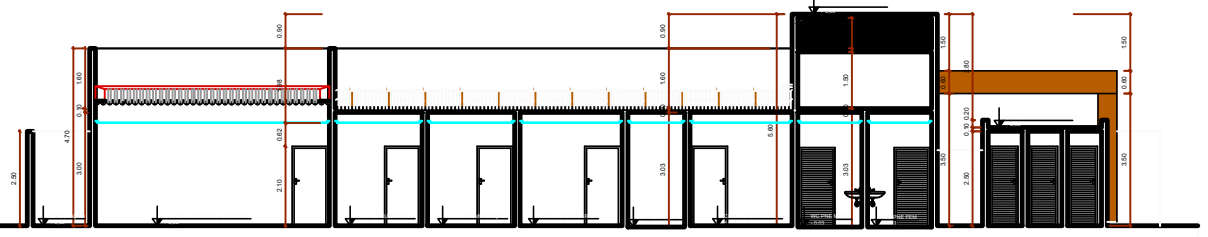

UBS
5
06
CORTE BB
Escala 1:100

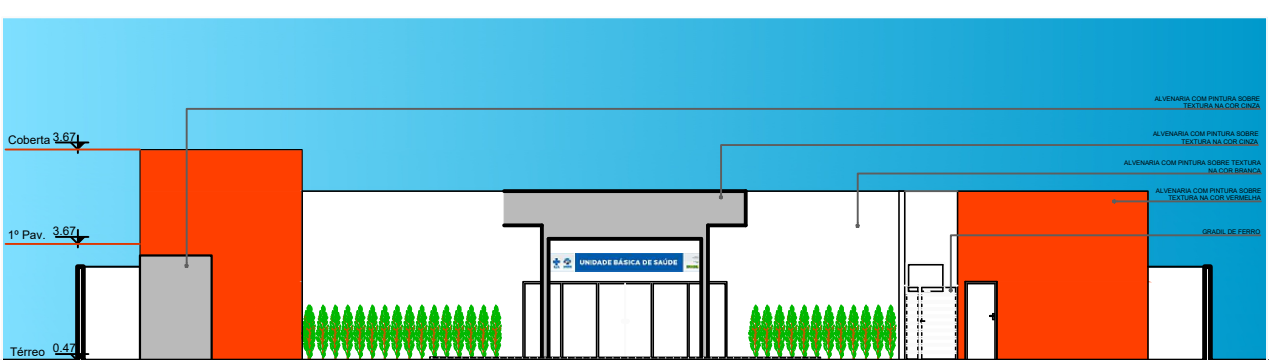

UBS
6
06
FACHADA FRONTAL
Escala 1:100


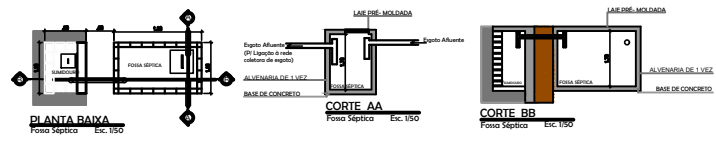


QUADRO DE ÁREAS	
ÁREA DO LOTE	900,00m²
ÁREA DE COBERTA	494,62m²
ÁREA TOTAL (PRIVATIVA)	-
TAXA DE OCUPAÇÃO	54%
ÍNDICE DE APROVEITAMENTO	1,81
SOLO PERMEÁVEL	38,40m²
VOLUME DE RESERVATÓRIO	11,32m³
ÁREA TOTAL	494,62m²

PROPRIETÁRIO: PREFEITURA MUNICIPAL DE CAJAZERAS
 ENGENHEIRO: CAJAZERAS - PB
 COSNTRUTOR: (ARIELDO ESTRELA) BAIRRO SÃO FRANCISCO
 ARQUITETÔNICO: CONSTRUÇÃO DE UMA UBS PORTE B

TRABALHOS TÉCNICOS	DATA
DESENHO / ESCALA	2026
PRANCHA	01/03



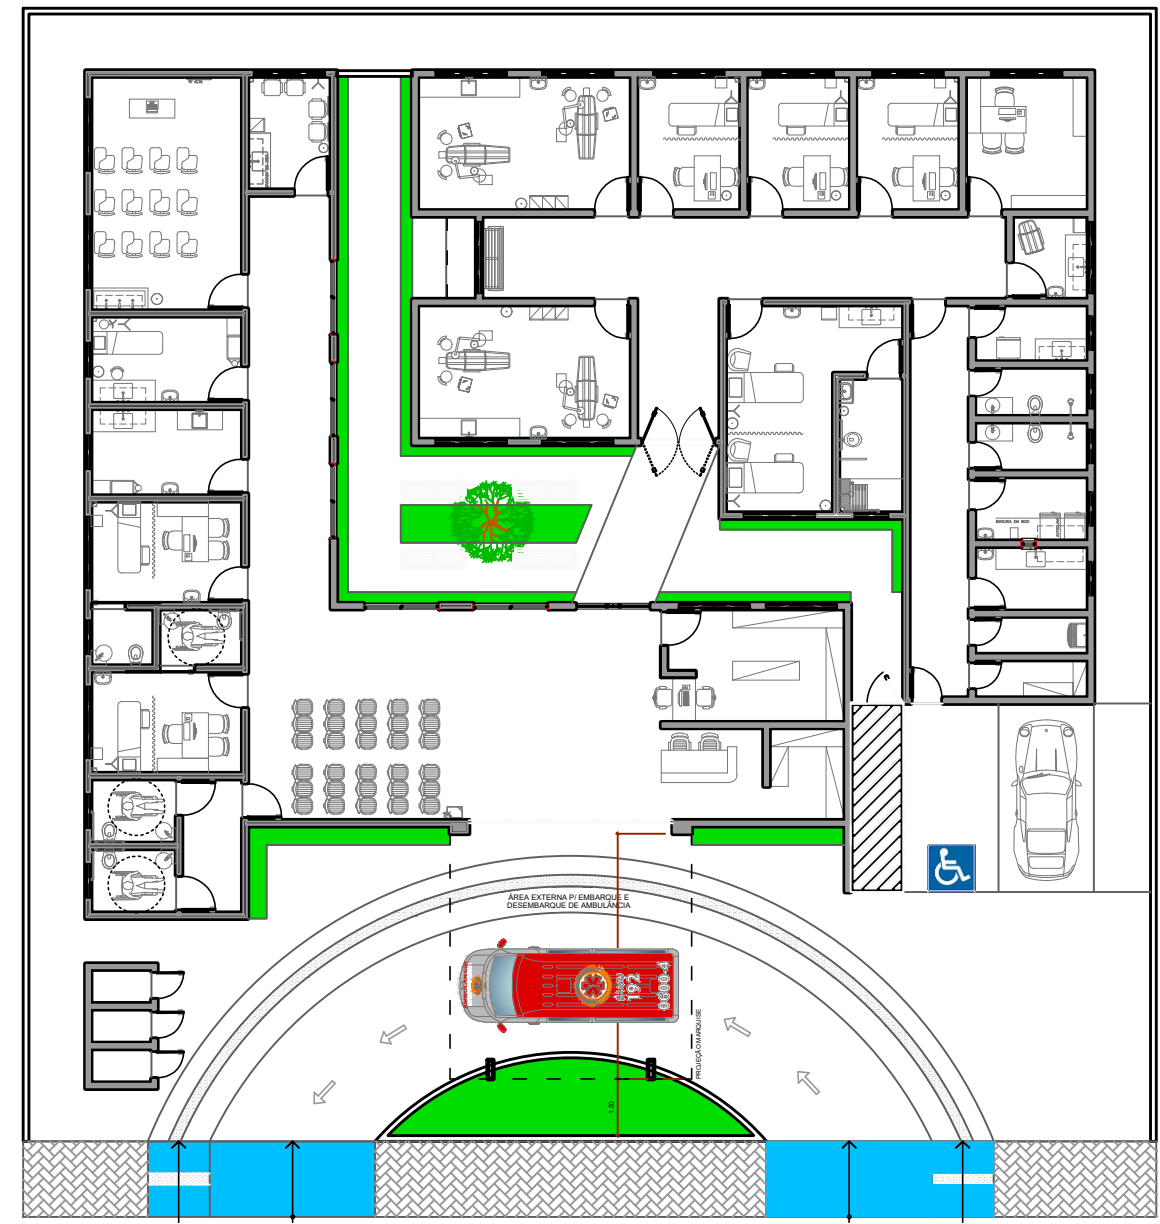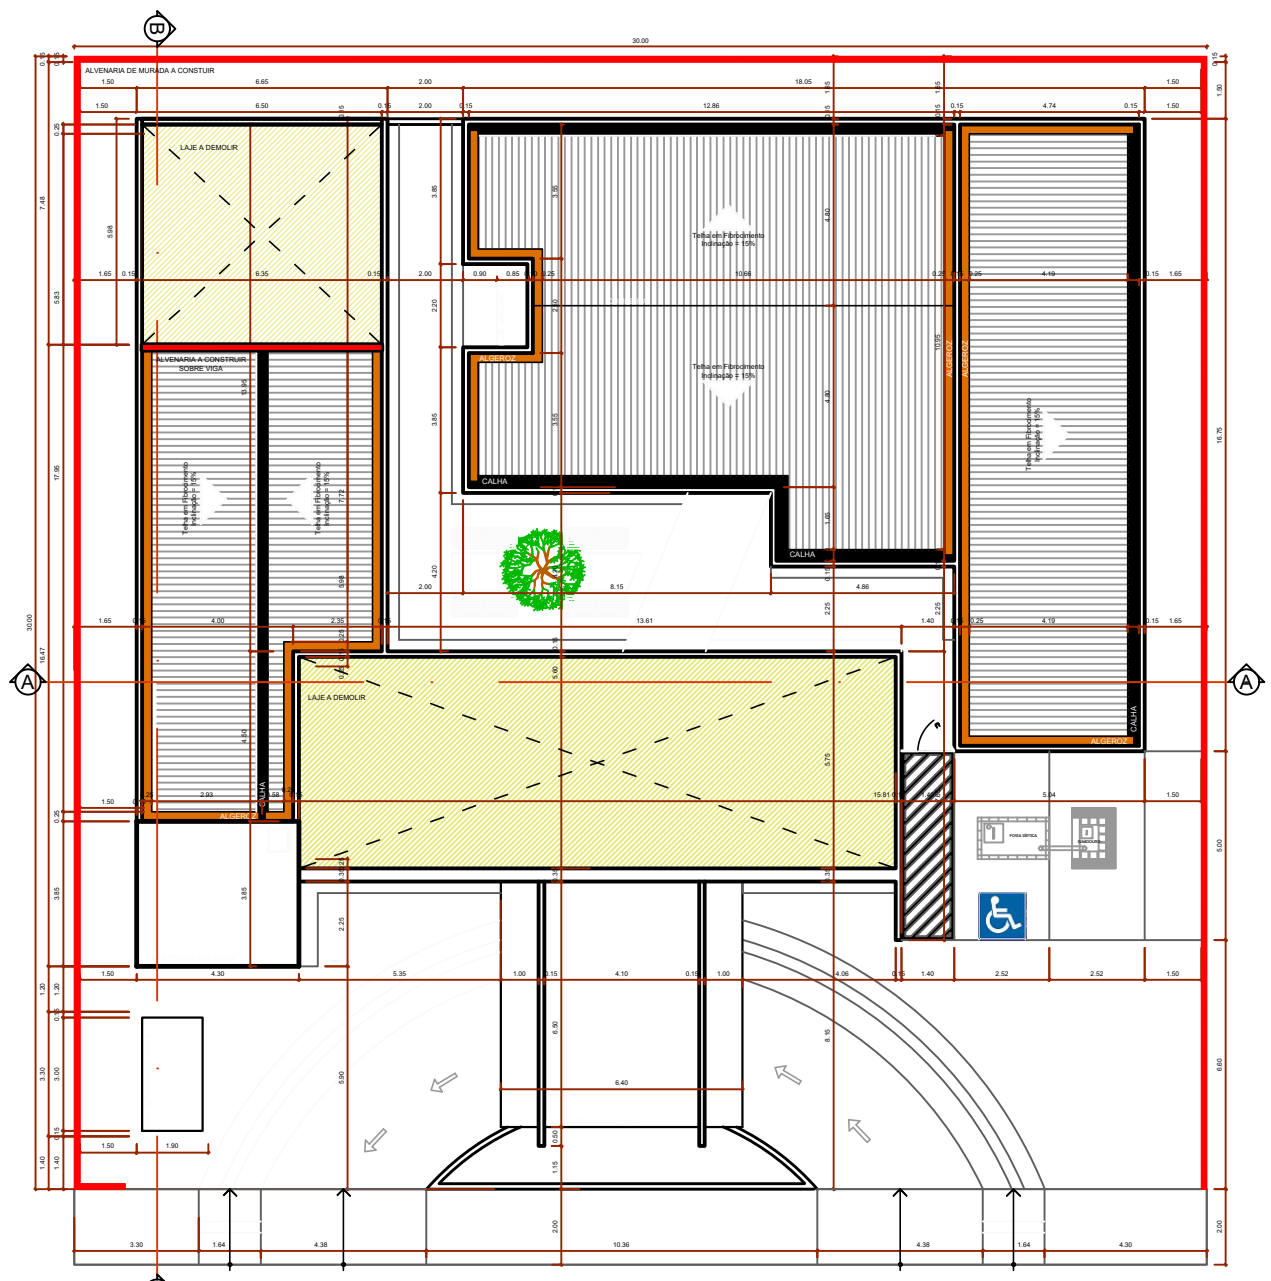


UBS
2 PLANTA À CONSTRUIR/ DEMOLIR
 Escala 1:100




LEGENDA	
À DEMOLIR	
À CONSTRUIR	

UBS
2 PLANTA DE LAYOUT
 Escala 1:75



PORTAS EM ALUMÍNIO

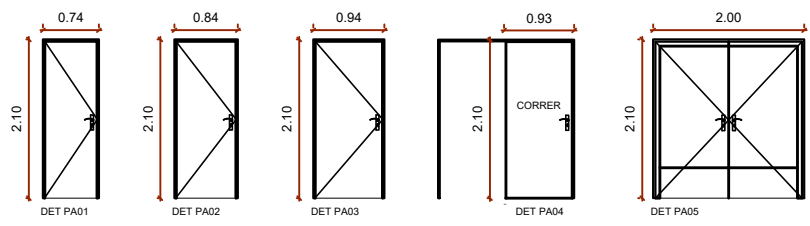

DETALHAMENTO DE GRADIS

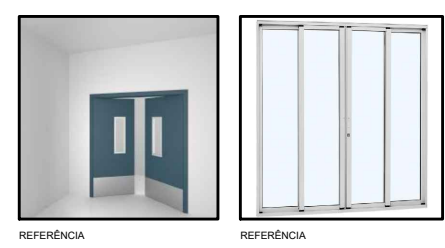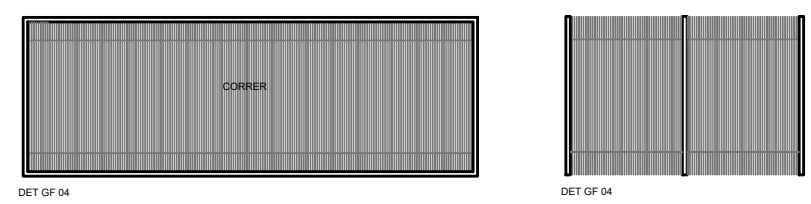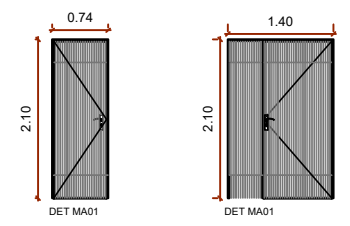


ESQUADRIAS EM ALUMÍNIO

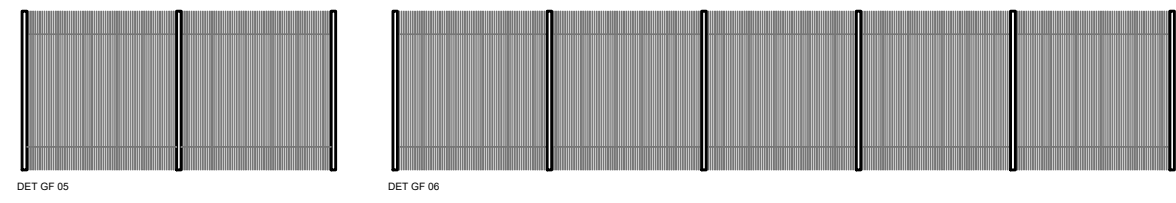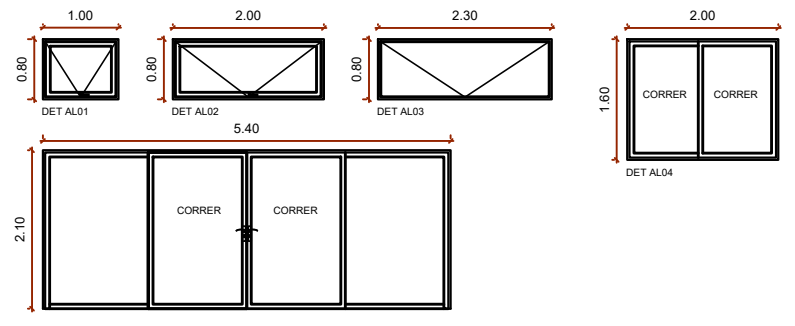


PROPRIETÁRIO	
ENGENHEIRO	
CONSTRUTOR	
ARQUITETÔNICO	
PROPRIETÁRIO:	PREFEITURA MUNICIPAL DE CAJAZERAS
MUNICÍPIO:	CAJAZERAS - PB
LOCAL:	(AMELIO ESTRELA) BARRIO SÃO FRANCISCO
OBRA:	CONSTRUÇÃO DE UMA UBS PORTE II
TRABALHOS TÉCNICOS	DATA
	2025
PRANCHA	DESENHO / ESCALA
02 / 03	INDICAÇÕES



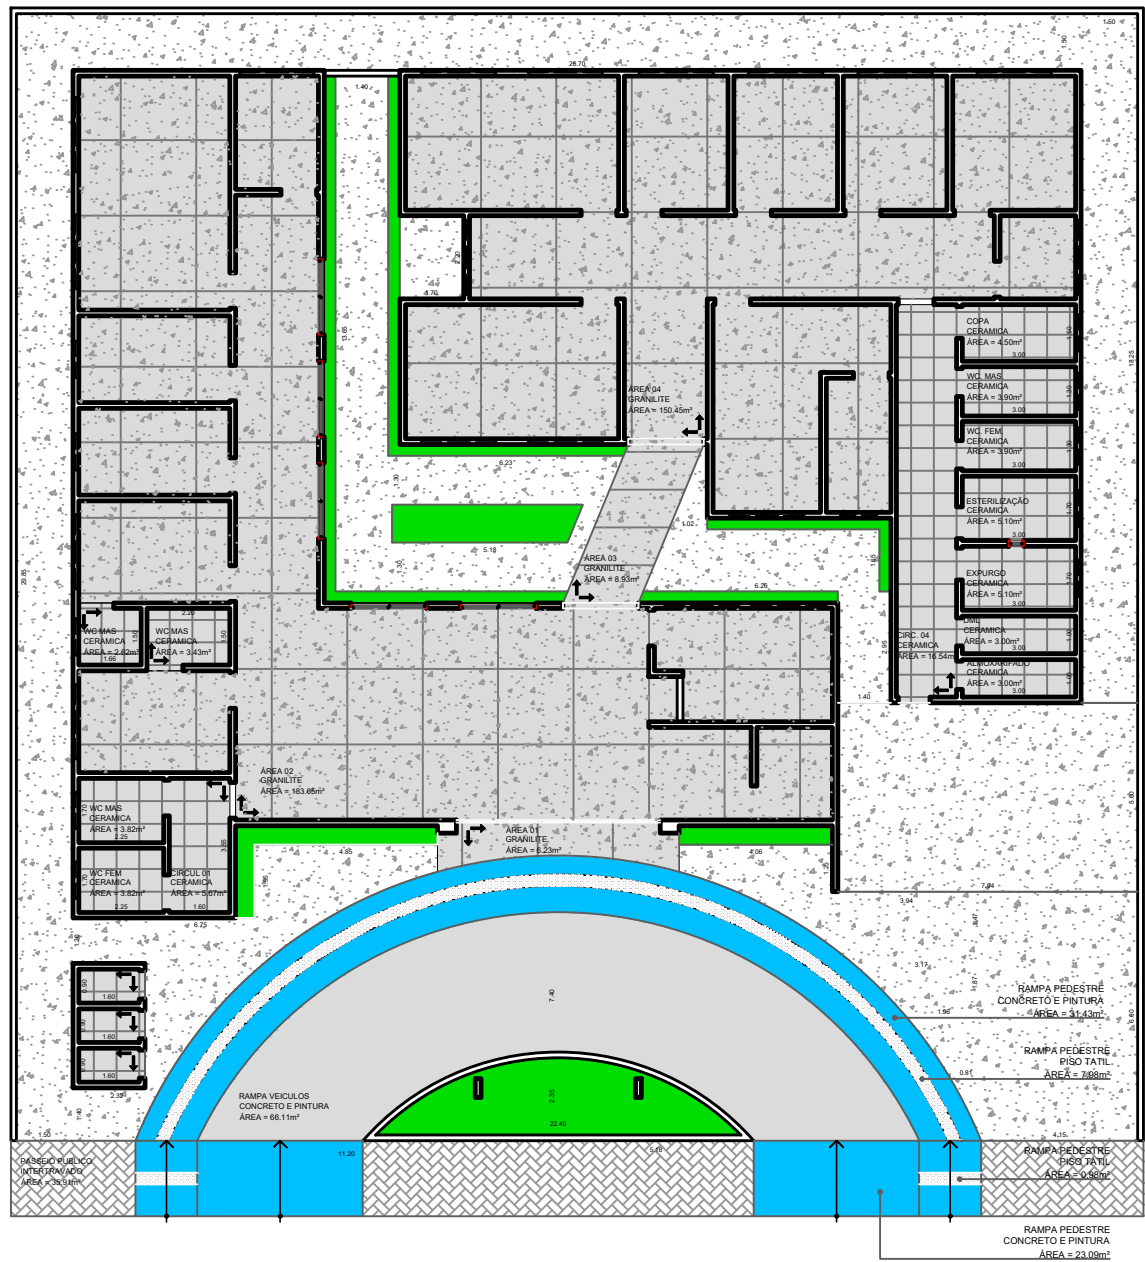

UBS
2 PLANTA DE PISO
 01 Escala 1:75

RESUMO DE CALCULO DO PISO			
LOCALIZAÇÃO	TIPO	MEMORIAL DE CALCULO	ÁREA
PASSEIO PUBLICO	PISO INTERTRAVADO		60.00m²
PASSEIO PUBLICO	PISO TATIL		0.98m²
RAMPA PEDESTRE	CONCRETO E PINTURA		31.43m²
RAMPA PEDESTRE	PISO TATIL		7.97m²
RAMPA VEICULOS	CONCRETO E PINTURA		66.11m²
DEPOSITO DE RESIDUOS	CERAMICA BRANCA 0.60x0.60		4.65m²
ÁREA 01	GRANILITE		6.23m²
ÁREA 02	GRANILITE		183.65m²
ÁREA 03	GRANILITE		8.93m²
ÁREA 04	GRANILITE		150.45m²
CIRCUL. 01	CERAMICA BRANCA 0.60x0.60		5.76m²
WC MAS.	CERAMICA BRANCA 0.60x0.60		3.82m²
WC FEM.	CERAMICA BRANCA 0.60x0.60		3.82m²
WC PCD	CERAMICA BRANCA 0.60x0.60		3.43m²
WC CONSUL.	CERAMICA BRANCA 0.60x0.60		2.62m²
CIRCUL. 04	CERAMICA BRANCA 0.60x0.60		16.64m²
ALMOXARIFADO	CERAMICA BRANCA 0.60x0.60		3.00m²
DML	CERAMICA BRANCA 0.60x0.60		3.00m²
EXPURGO	CERAMICA BRANCA 0.60x0.60		5.10m²

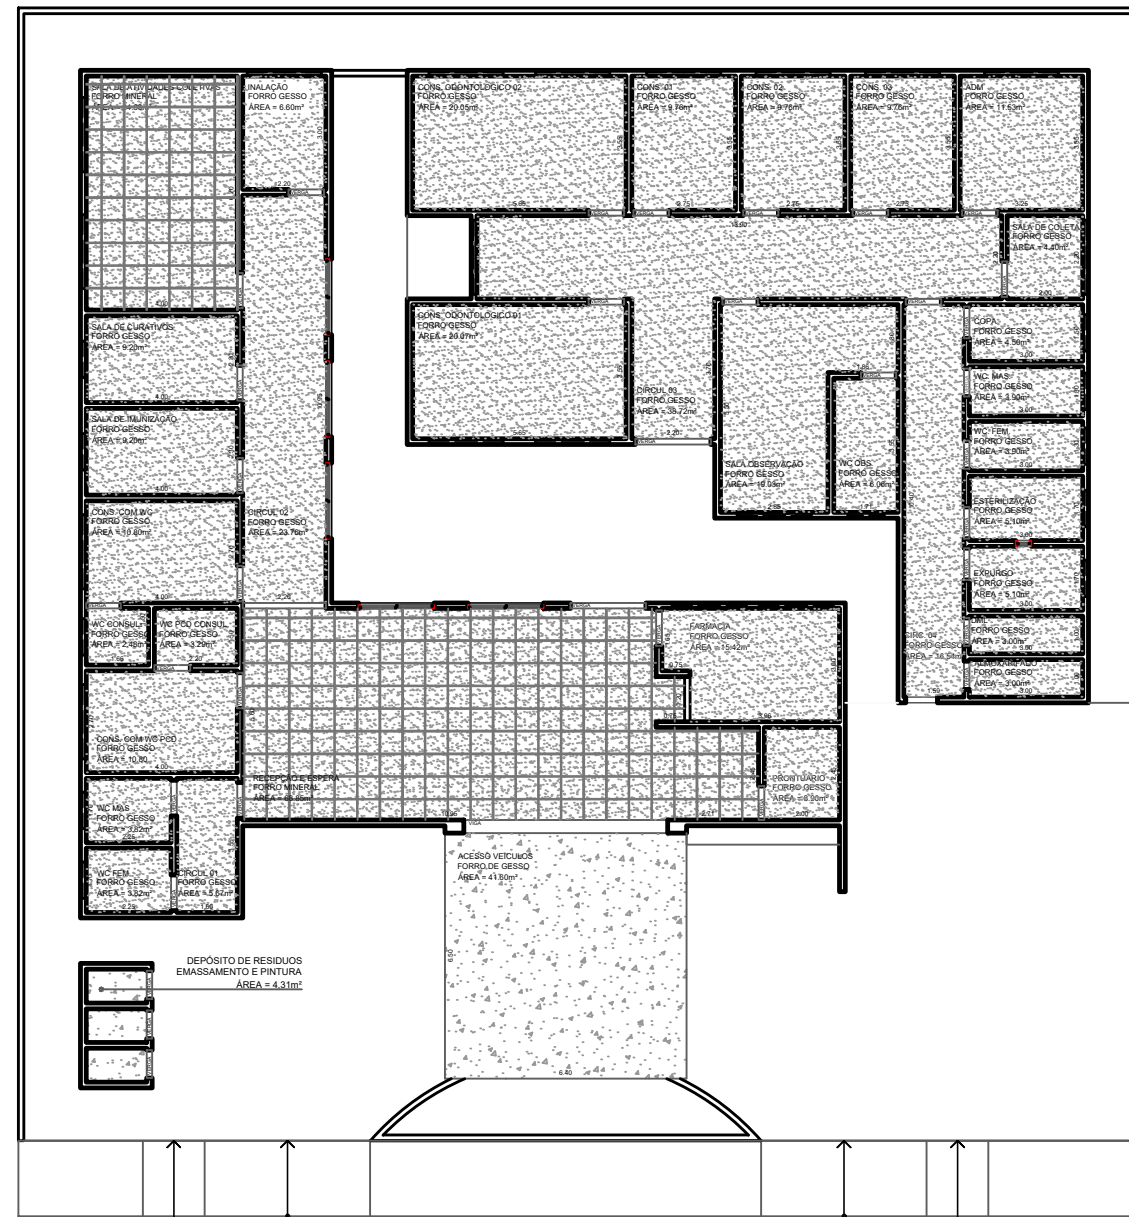

UBS
2 PLANTA DE FORRO
 01 Escala 1:75

RESUMO DE CALCULO DO FORRO			
LOCALIZAÇÃO	TIPO	MEMORIAL DE CALCULO	ÁREA
ACESSO VEICULOS	FORRO DE GESSO	8.40x6.50	41.60m²
DEPOSITO DE RESIDUOS	EMASSAMENTO E PINTURA	1.60x0.90 + 1.60x0.89 + 1.60x0.90	4.13m²
RECEPCAO E ESPERA	FORRO MINERAL	10.94x5.60 + 0.75x1.20 + 2.71x2.45	68.85m²
PRONTUARIOS	FORRO DE GESSO	2.00x2.45	4.60m²
FARMACIA	FORRO DE GESSO	3.06x3.00 + 0.75x1.65	13.11m²
CIRCULACAO 01	FORRO DE GESSO	1.60x3.54	5.67m²
WC FEM	FORRO DE GESSO	2.25x1.70	3.82m²
WC MAS	FORRO DE GESSO	2.25x1.70	3.82m²
CONS. COM WC_PCD	FORRO DE GESSO	2.00x2.45	4.60m²
WC PCD CONSUL.	FORRO DE GESSO	2.00x2.45	4.60m²
WC CONSUL.	FORRO DE GESSO	2.00x2.45	4.60m²
CONSUL. COM WC	FORRO DE GESSO	2.00x2.45	4.60m²
SALA DE IMUNIZACAO	FORRO DE GESSO	4.00x2.30	9.20m²
SALA DE CURATIVOS	FORRO DE GESSO	4.00x2.30	9.20m²
SALA AT. COLETIVA	FORRO MINERAL	4.00x6.20	24.80m²
INALACAO	FORRO DE GESSO	2.20x3.00	6.60m²
CIRC. 02	FORRO DE GESSO	2.20x10.80	23.76m²
CIRC. 03	FORRO DE GESSO	2.20x3.70 + 13.90x2.20	38.72m²
ODONTOLOGICO 01	FORRO DE GESSO	5.65x3.55	20.05m²
ODONTOLOGICO 02	FORRO DE GESSO	5.65x3.55	20.05m²
SALA OBSERVACAO	FORRO DE GESSO	2.85x5.50 + 1.86x1.80	19.03m²
WC OBS.	FORRO DE GESSO	1.71x3.55	6.06m²
CONS. 01	FORRO DE GESSO	2.75x3.55	9.76m²
CONS. 02	FORRO DE GESSO	2.75x3.55	9.76m²
CONS. 03	FORRO DE GESSO	2.75x3.55	9.76m²
ADM.	FORRO DE GESSO	3.25x3.55	11.53m²
SALA DE COLETA	FORRO DE GESSO	2.00x2.45	4.40m²
COPA	FORRO DE GESSO	3.00x1.50	4.50m²
WC_MAS	FORRO DE GESSO	3.00x1.30	3.90m²
WC_FEM.	FORRO DE GESSO	3.00x1.30	3.90m²
ESTERILIZACAO	FORRO DE GESSO	3.00x1.70	5.10m²
EXPURGO	FORRO DE GESSO	3.00x1.70	5.10m²
DML	FORRO DE GESSO	3.00x1.00	3.00m²
ALMOXARIFADO	FORRO DE GESSO	3.00x1.00	3.00m²
CIRC. 04	FORRO DE GESSO	1.50x10.40	16.54m²

ÁREA TOTAL

PROPRIETARIO: _____
 ENGENHEIRO: _____
 COSNTRUTOR: _____

ARQUITETÔNICO

PROPRIETARIO: PREFEITURA MUNICIPAL DE CAJAZEIRAS
 MUNICIPIO: CAJAZEIRAS - PB
 LOCAL: (AMELHO ESTRELA) BAIRRO SÃO FRANCISCO
 OBRA: CONSTRUÇÃO DE UMA UBS PORTE B

TRABALHOS TÉCNICOS	DATA
	2026
PRANCHA	DESENHO / ESCALA
03 / 03	INDICAÇÕES