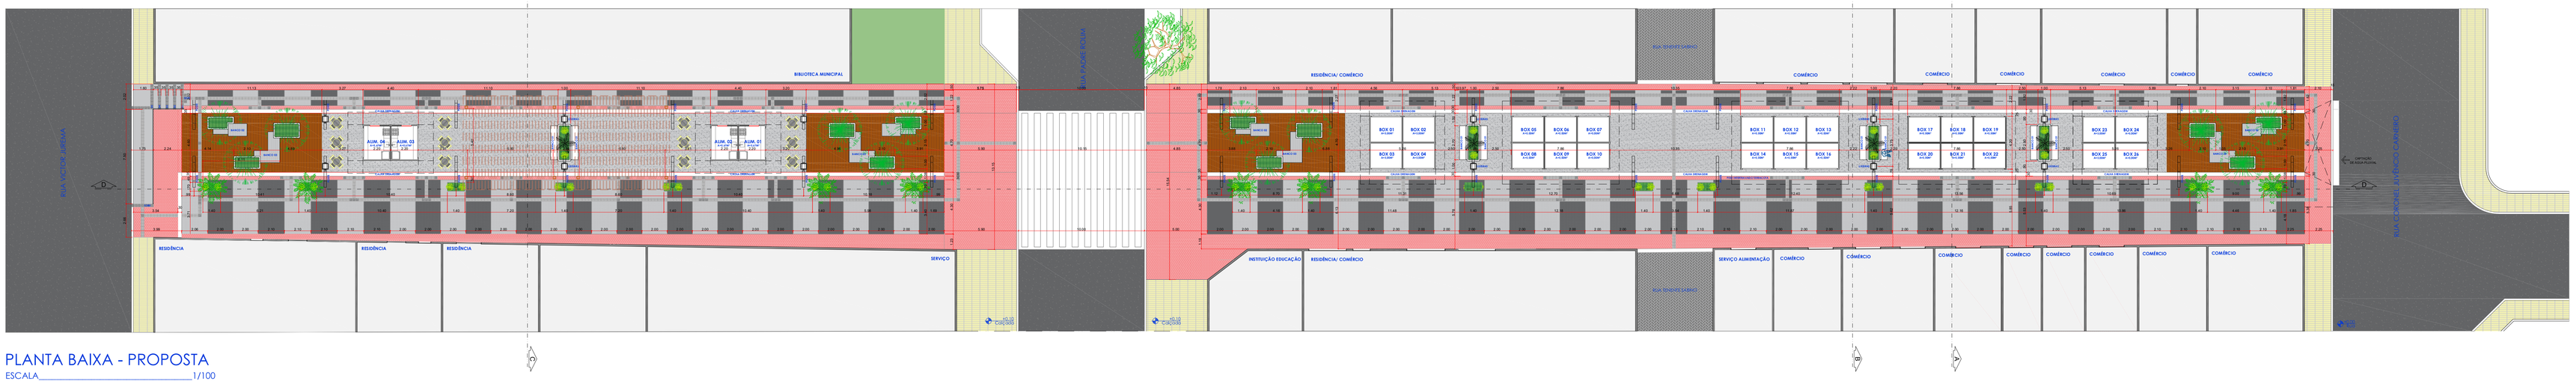

PLANTA BAIXA - PROPOSTA

ESCALA_____1/100

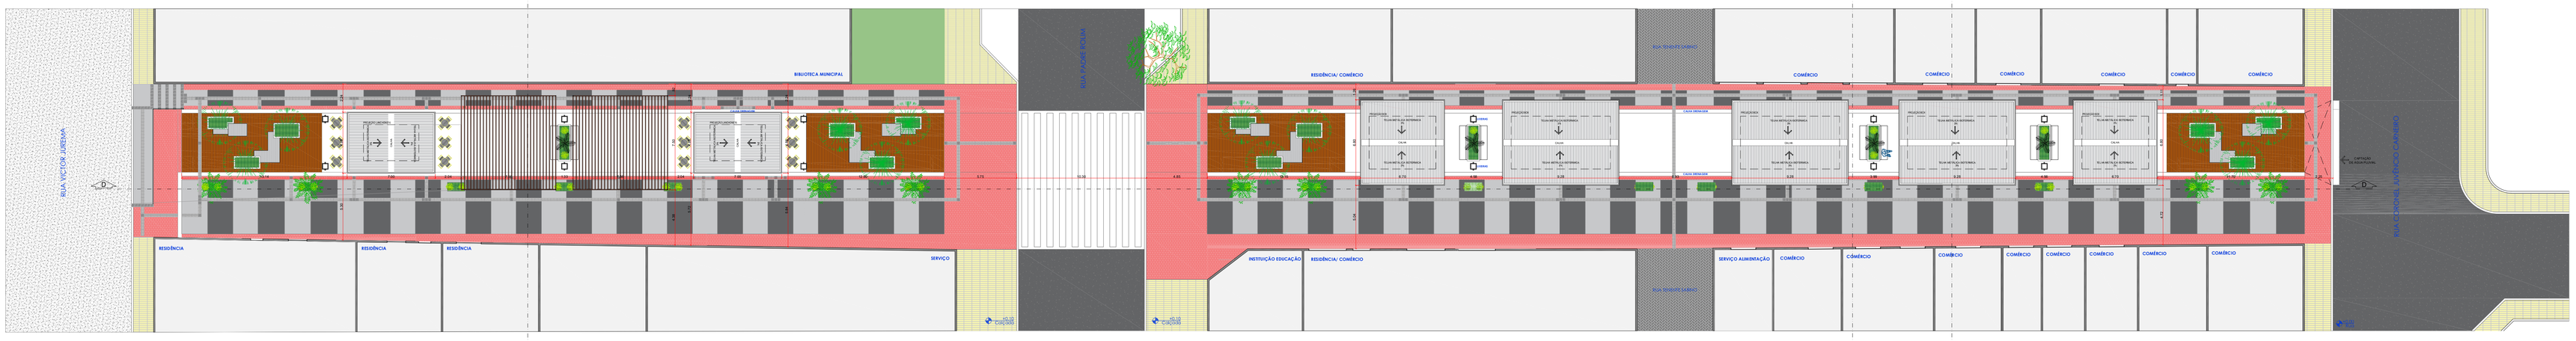

PLANTA DE COBERTA - PROPOSTA

ESCALA_____1/100

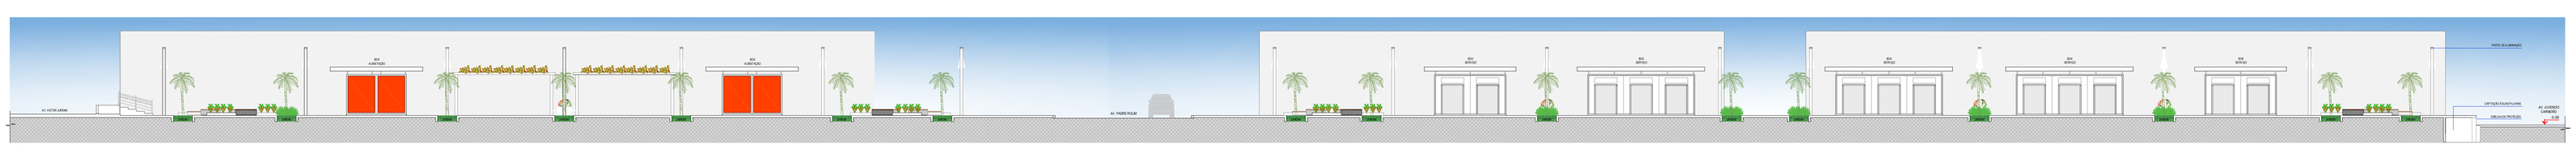

CORTE - DD

ESCALA_____1/100

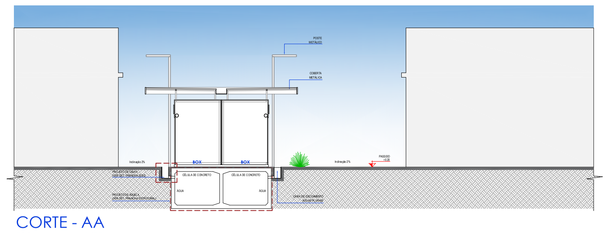

CORTE - AA

ESCALA_____1/75

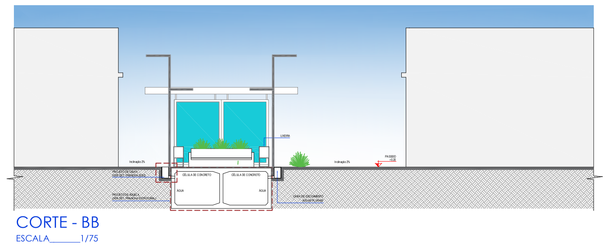

CORTE - BB

ESCALA_____1/75

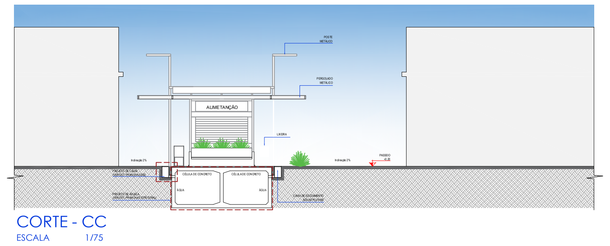

CORTE - CC

ESCALA 1/75

PLANTA DE LOCALIZAÇÃO

SEM ESCALA

LEGENDA DE PISO			LEGENDA VEGETAÇÃO			LEGENDA DE EQUIPAMENTO		
Sam	Tipo	Quantidade	Sam	Tipo	Quantidade	Sam	Tipo	Quantidade
	INTERTRAVADO (10X20cm) COR: CINZA TOPMIX - Retangular	481,88m²		GRAMA	43,38 m²	GEOMETRIA	PISO 2 DETALHE 01 E 2 mesa	32 UND
	PEDRA PORTUGUESA (10X20cm) COR: PRETA CONCITO - Retangular	773,01m²		ARBUSTO	118 UND		LIXEIRA	12 UND
	PISO TATIL	115,32m²		MOREIA	18 UND			
	PISO TIPO GRANILITO	305,61m²		PALMEIRAS	18 UND			
	CERAMICA	156,30m²						

PROJETO ARQUITETONICO

PROJETO:	CONSTRUÇÃO DA TRAVESSA JOAQUIM COSTA
MUNICÍPIO:	CAJAZEIRAS - PB
ENDEREÇO:	TRAVESSA JOAQUIM COSTA
PROPRIETÁRIO:	PREFEITURA MUNICIPAL DE CAJAZEIRAS

RESPONSÁVEL	ASSINATURA	REVISÃO	DATA
PROPRIETÁRIO			
ENGENHEIRO			

PRANCHA	DESENHO	ESCALA
01 /02	- Planta Baixa Proposta - Planta Baixa Coberta - Planta Baixa AA, BB, CC E DD - Planta de Localização - Imagens	1/100 1/100 1/75

CNPJ: 002.552.164/0001-09
CEP: 58.900-000 CAJAZEIRAS-PB

BOX LANCHONETE - DETALHAMENTO

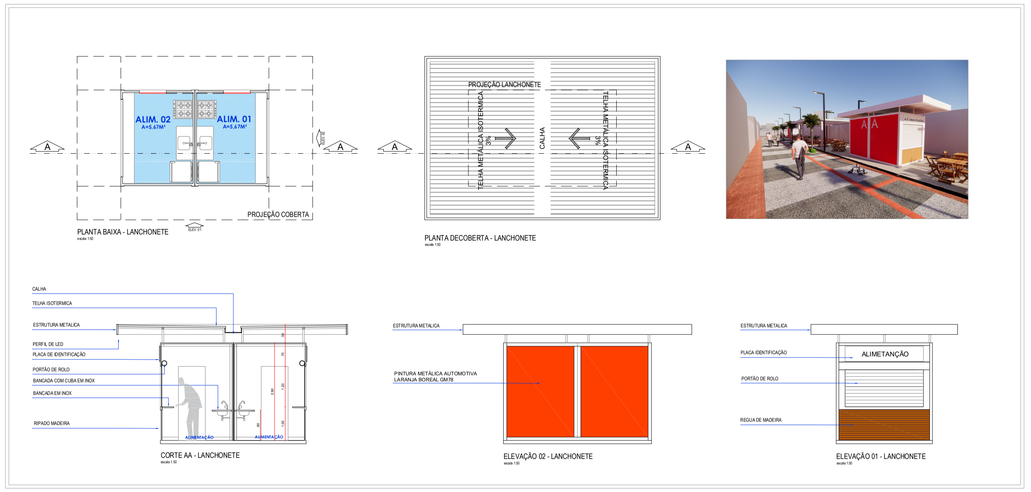

BOX SERVIÇO TIPO 01 - DETALHAMENTO

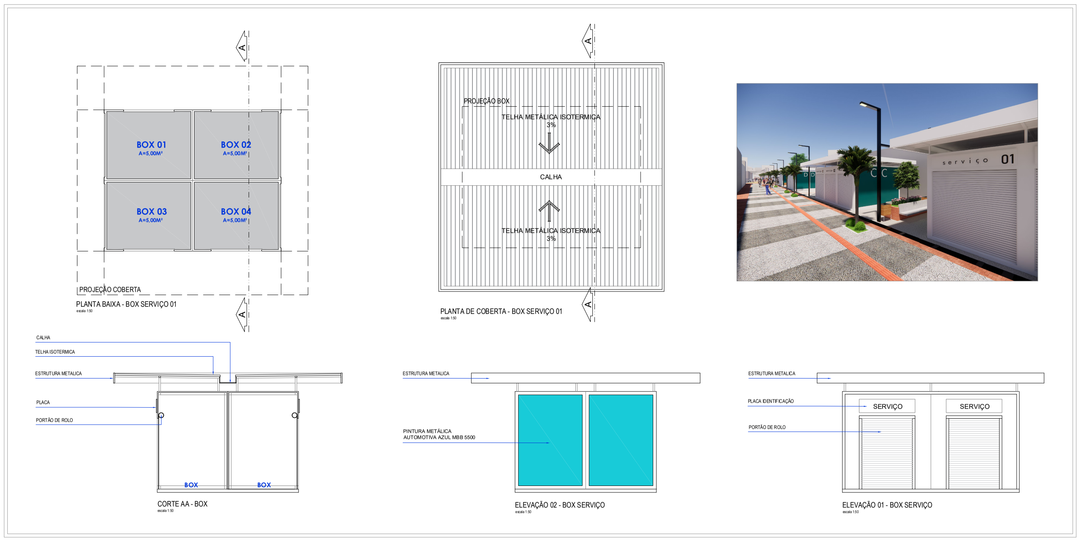

BOX SERVIÇO TIPO 02 - DETALHAMENTO

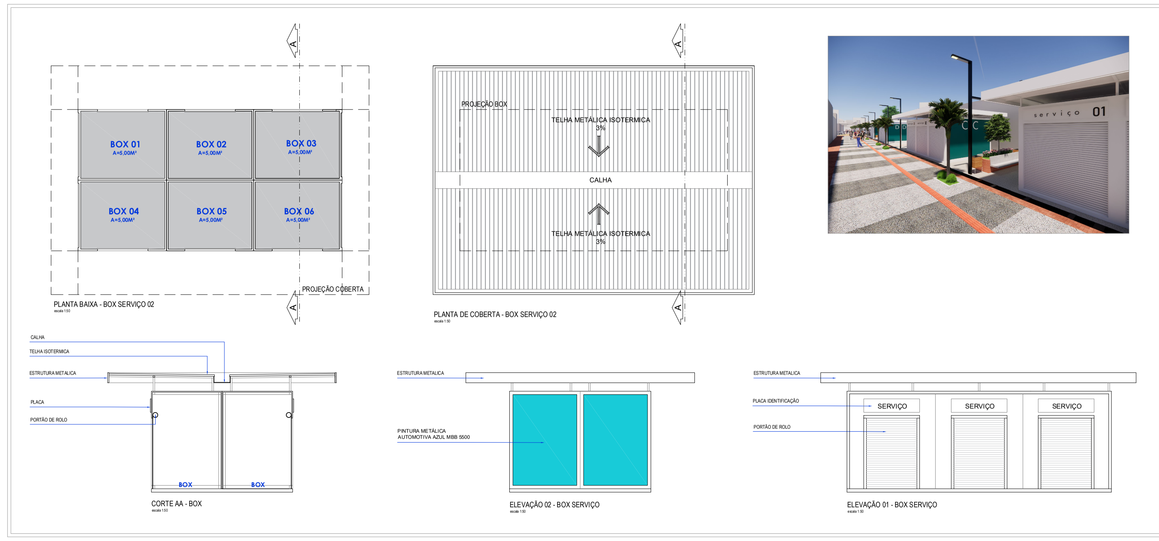

BANCO TIPO 01 - DETALHAMENTO

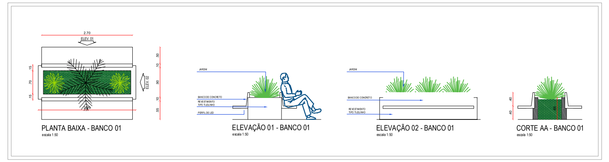

BANCO TIPO 02 - DETALHAMENTO

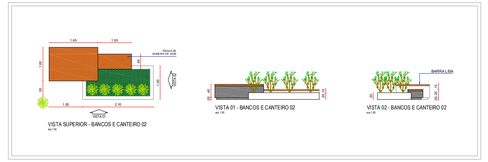

BANCO TIPO 03 - DETALHAMENTO

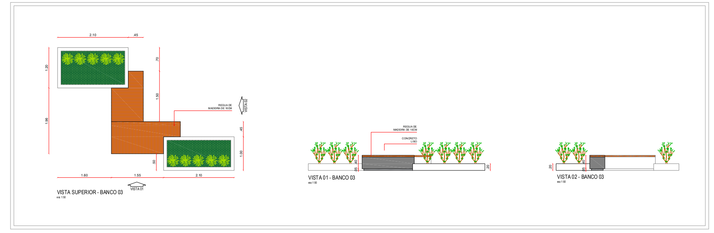

LIXEIRA

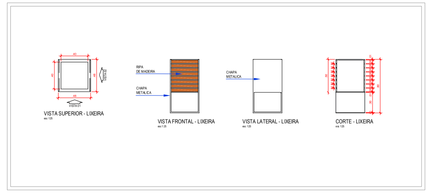

CALHA DE CAPTAÇÃO DETALHAMENTO

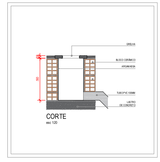

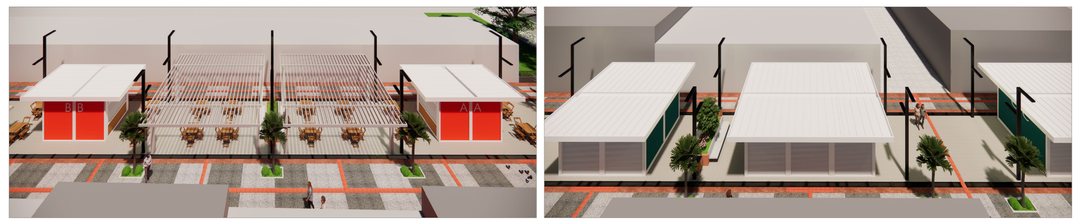

POSTE DE ILUMINAÇÃO

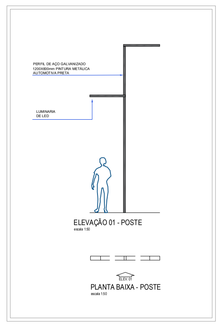

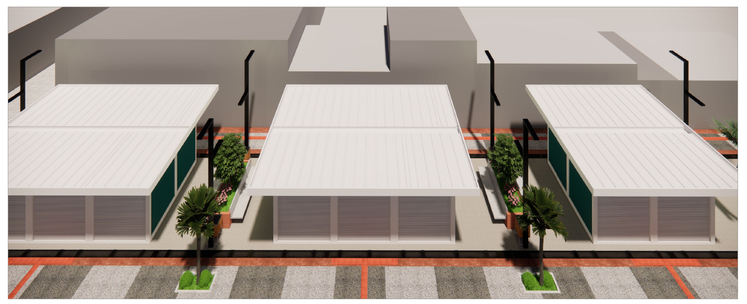

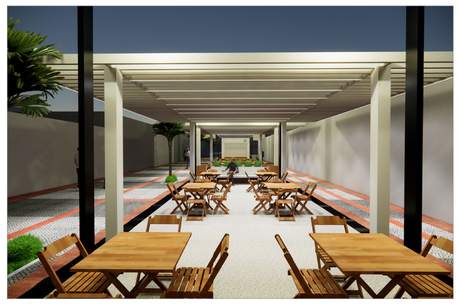

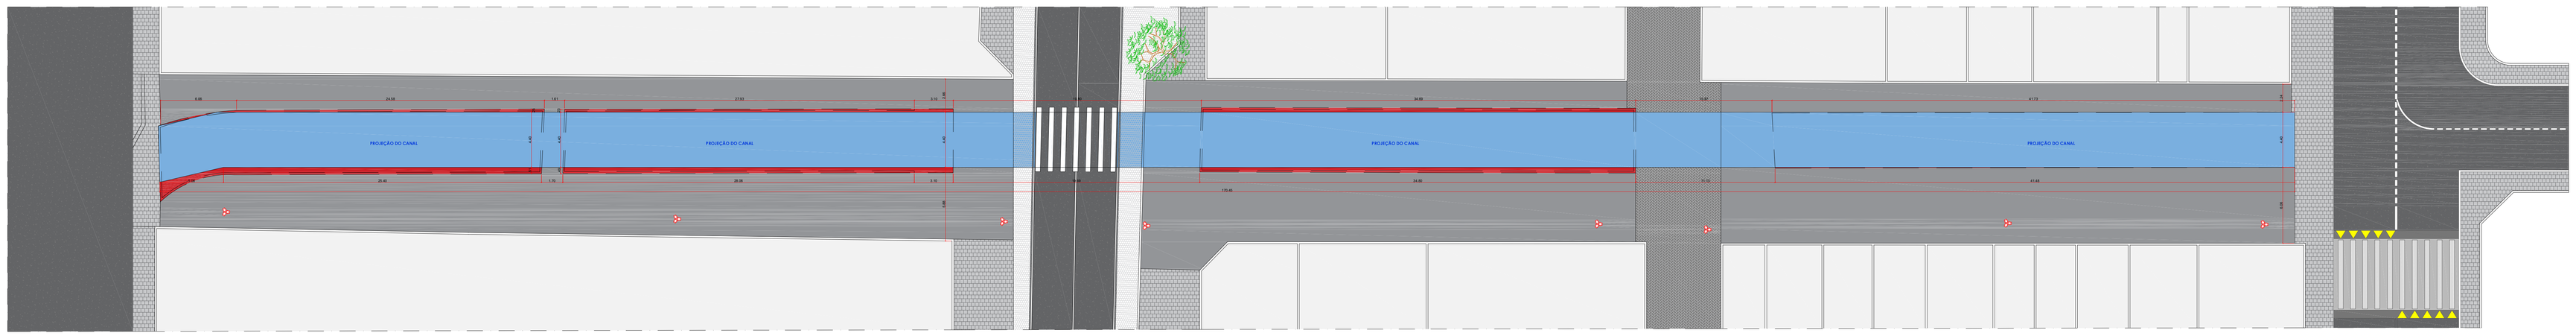

PLANTA BAIXA - DEMOLIR/CONTRUIR

ESCALA_____1/75

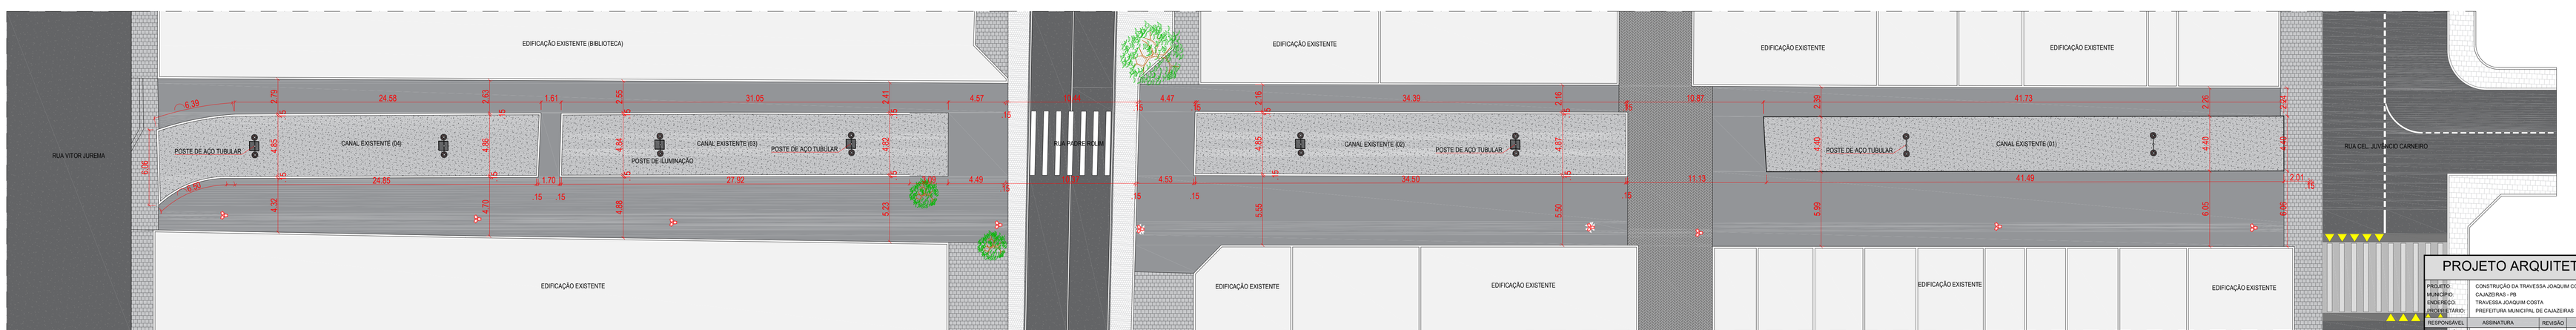

PLANTA BAIXA ATUAL

ESCALA_____1/75

PROJETO ARQUITETONICO

PROJETO:	CONSTRUÇÃO DA TRAVESSA JOAQUIM COSTA
MUNICÍPIO:	CAJAZEIRAS - PB
ENDEREÇO:	TRAVESSA JOAQUIM COSTA
PROPRIETÁRIO:	PREFEITURA MUNICIPAL DE CAJAZEIRAS

RESPONSÁVEL	ASSINATURA	REVISÃO	DATA
PROPRIETÁRIO			
ENGENHEIRO			

PRANCHA	DESENHO	ESCALA
02 /02	- Planta Baixa Demolir/Construir - Planta Baixa Atual - Detalhamentos - Imagens	1/100 1/100